SEZIONE TRASVERSALE TIPO CON STRATIGRAFIA E SOTTOSERVIZI scala 1:20

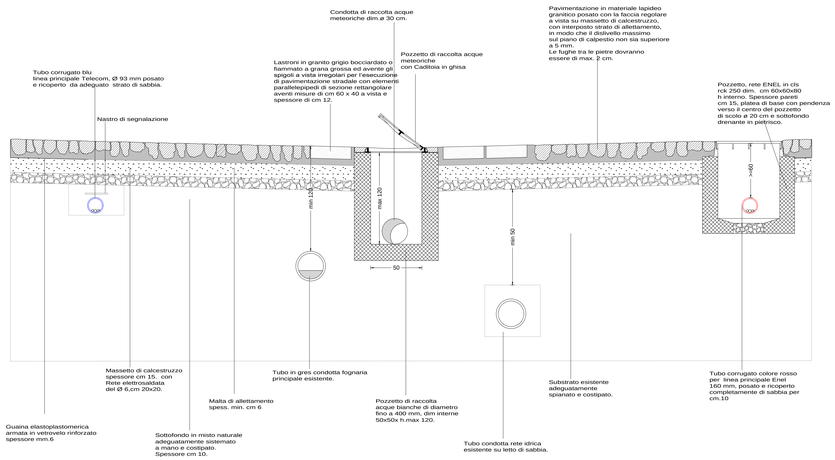

PARTICOLARE PAVIMENTAZIONE – scala 1:20

ELEMENTI PARALLELEPIPEDI IN GRANITO GRIGIO SARDO
Da posizionarsi come ricoprimento in prossimità delle risalite dei tubi corrugati di derivazione per allacci ENEL e telefonici. Aventi dimensioni di cm 20 x 12, con faccia a vista bocciardata ed avente scolpita sulla medesima faccia la lettera E (se ricoprenti il corrugato ENEL) oppure T (se ricoprenti il corrugato telefonico).

CANALETTA CENTRALE IN MATERIALE LAPIDEO GRANITICO SARDO PER SELCIATO eseguita con pietrame selezionato per pavimentazione stradale con elementi scelti a formare ed evidenziare la canaletta di scolo ed aventi pezzature tali da poter essere racchiusi da un rettangolo con i lati di cm 16 x 8 e racchiudere un rettangolo con lati di cm 13 x 5 con spessore minimo di cm 12.

LASTRONI IN GRANITO GRIGIO BOCCIARDATO O FIAMMATO A GRANA GROSSA ED AVENTE GLI SPIGOLI A VISTA IRREGOLARI per l'esecuzione di pavimentazione stradale con elementi parallelepipedi di sezione rettangolare aventi misure di cm 60 x 40 a vista e spessore di cm 12.

GENERICO CHIUSINO IN GHISA

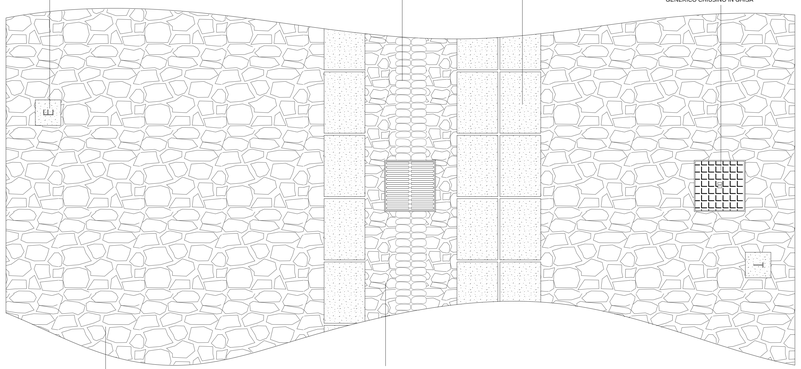

PAVIMENTAZIONE STRADALE IN MATERIALE LAPIDEO GRANITICO SARDO PER SELCIATO eseguita con pietrame selezionato per la pavimentazione stradale; aventi pezzature max da poter essere racchiusa da un quadrato di cm 15 di lato e min da poter racchiudere un quadrato di cm 8 di lato, con spessore minimo di cm 12.

PAVIMENTAZIONE STRADALE IN MATERIALE LAPIDEO GRANITICO SARDO PER SELCIATO eseguita con pietrame selezionato per pavimentazione stradale; avente pezzature max da poter essere racchiusa da un quadrato di cm 20 di lato e min da racchiudere un quadrato di cm 10 ll lato, con spessore minimo di cm 12.

40 — 30 — 30 — 30 — 82

variabile — 2.12 — variabile

RIVESTIMENTO ED ILLUMINAZIONE SCALE ESTERNE - scala 1:20

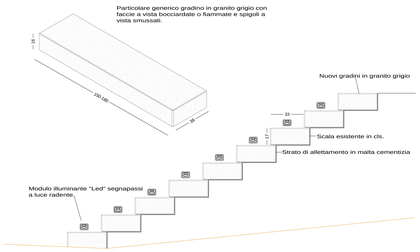

PARTICOLARE PANCHINE IN GRANITO GRIGIO - scala 1:20

Tutte le superfici a vista saranno lavorate con bocciardatura fina.

PIANTA

SEZIONE

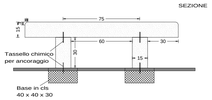

SELCIATO ESTERNO - scala 1:10

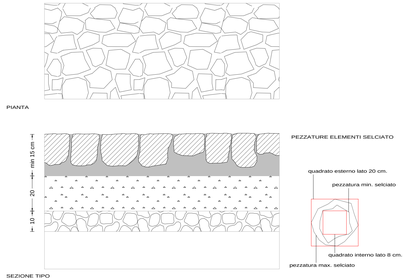

CANALETTA CENTRALE E SELCIATO AFFIANCATO - scala 1:10

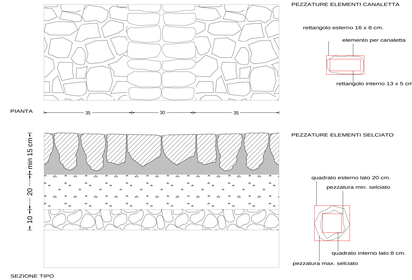

SEZIONE TIPO AIUOLA

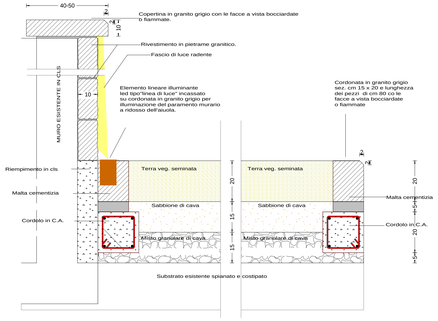

LASTRONI PER STRISCE CARRAIE E PER SPAZI PAVIMENTATI - scala 1:10

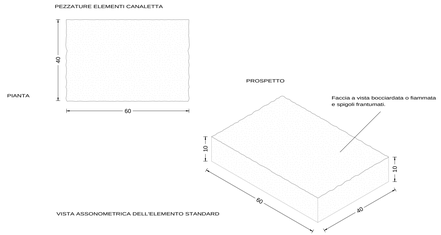

PARTICOLARE CHIUSURA RISALITE DEI TUBI CORRUGATI CON ELEMENTO LAPIDEO SPECIALE - scala 1:10

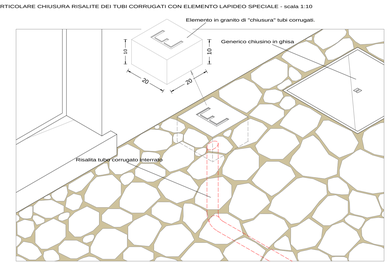

PUNTO LUCE CON MENSOLA A "PASTORALE" FISSATA A MURO PER ILLUMINAZIONE PUBBLICA - scala 1:10

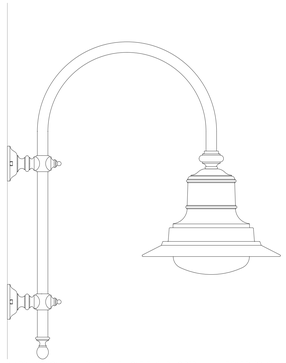

CORRIMANO IN FERRO SCALA 1:5

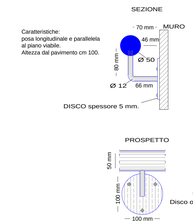

PUNTO LUCE CON CIMA A "PASTORALE" MONTATA SU PALO PER ILLUMINAZIONE PUBBLICA - scala 1:20

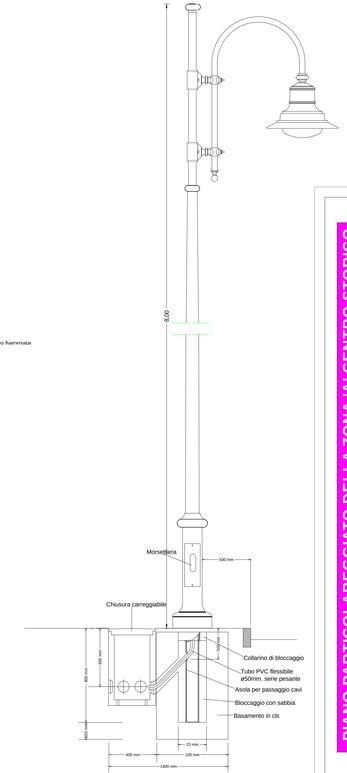

PIANO PARTICOLAREGGIATO DELLA ZONA 'A' CENTRO STORICO

Regione Autonoma della Sardegna

COMUNE DI FONNI

Provincia di Nuoro

PARTICOLARI COSTRUTTIVI

Pavimentazioni - Illuminazione pubblica - Arredo urbano

ELABORATO ADEGUATO ALLE PRESCRIZIONI R.A.S.

Data .....

Adozione: Consiglio Comunale n°61 del 22/12/2010

Adozione Definitiva: Consiglio Comunale n°17 del 04/04/2011

Approvazione R.A.S.: Det. D.G./ P. Urbanistica n. 1184 del 05/04/2013

Approvazione: Consiglio Comunale n. 36 del 05/11/2013

Pubblicazione B.U.R.A.S.: .....

TAVOLA : C.1.2

SCALA :

Il SINDACO
Dott. Stefano Coinu

UFFICIO TECNICO
Geom. Mario Demartis
Ing. Giuseppe Busia

PROGETTAZIONE: Ing. Peppino Mureddu

COLLABORAZIONE:
Ing. Mario Mureddu
Ing. Elia Mureddu
Ing. Antonio Angiu
Geom. Salvatore Marceddu
Geom. Carlo Marceddu
Ing. Maurizio Marras
Ing. Carlo Atzeni
Geom. Aldo Sorbu
Arch. Anna Rosa Cobbu

Ammaterrasci s.r.l. Via capitai del mare 7 - Nuoro - ammaterrasci@tiscali.it - 0784/248104

H/L = 594 / 1260 (0.75m²)

Allplan 2013