



Regione Autonoma della Sardegna  
**COMUNE DI FONNI**  
Provincia di Nuoro



PIANO PARTICOLAREGGIATO DELLA ZONA "A" CENTRO STORICO

**PAVIMENTAZIONI STRADALI E SPAZI PUBBLICI**

ELABORATO ADEGUATO ALLE PRESCRIZIONI RAS

**Data:** \_\_\_\_\_  
**Adozione:** Consiglio Comunale n.61 del 22/12/2010  
**Adozione definitiva:** Consiglio Comunale n. 17 del 04/04/2011  
**Approvazione RAS:** Det. G./P. Urbanistica n.1184 del 05/04/2013  
**Approvazione:** Consiglio Comunale n. 36 del 05/11/2013  
**Publicazione:** B.U.R.A.S. \_\_\_\_\_

**TAVOLA**  
**C.1**  
**SCALA:**  
**1:1000**

**IL SINDACO:** \_\_\_\_\_  
Dot. Stefano Cenu  
**Ufficio Tecnico:** \_\_\_\_\_  
Geom. Mario Demaris  
Ing. Giuseppe Busla

**PROGETTAZIONE:** Ing. Peppino Mureddu

**COLLABORAZIONI:** Ing. Mario Mureddu  
Ing. Elsa Mureddu  
Ing. Antonio Argenti  
Geom. Salvatore Marceddu  
Geom. Carlo Marceddu

Ing. Maurizio Mantas  
Ing. Carlo Azari  
Geom. Aldo Sotgiu  
Arch. Antonia Cidda


emmeservizi snc Via caduti del mare 7 - nuoro - emmeservizi@eticali.it



**M**



PIAZZA SAN CRISTOFORO    PIAZZA DON BURRARI    PIAZZA SCUOLE ELEMENTARI    PIAZZA ROSARIO    VIA MERCATO

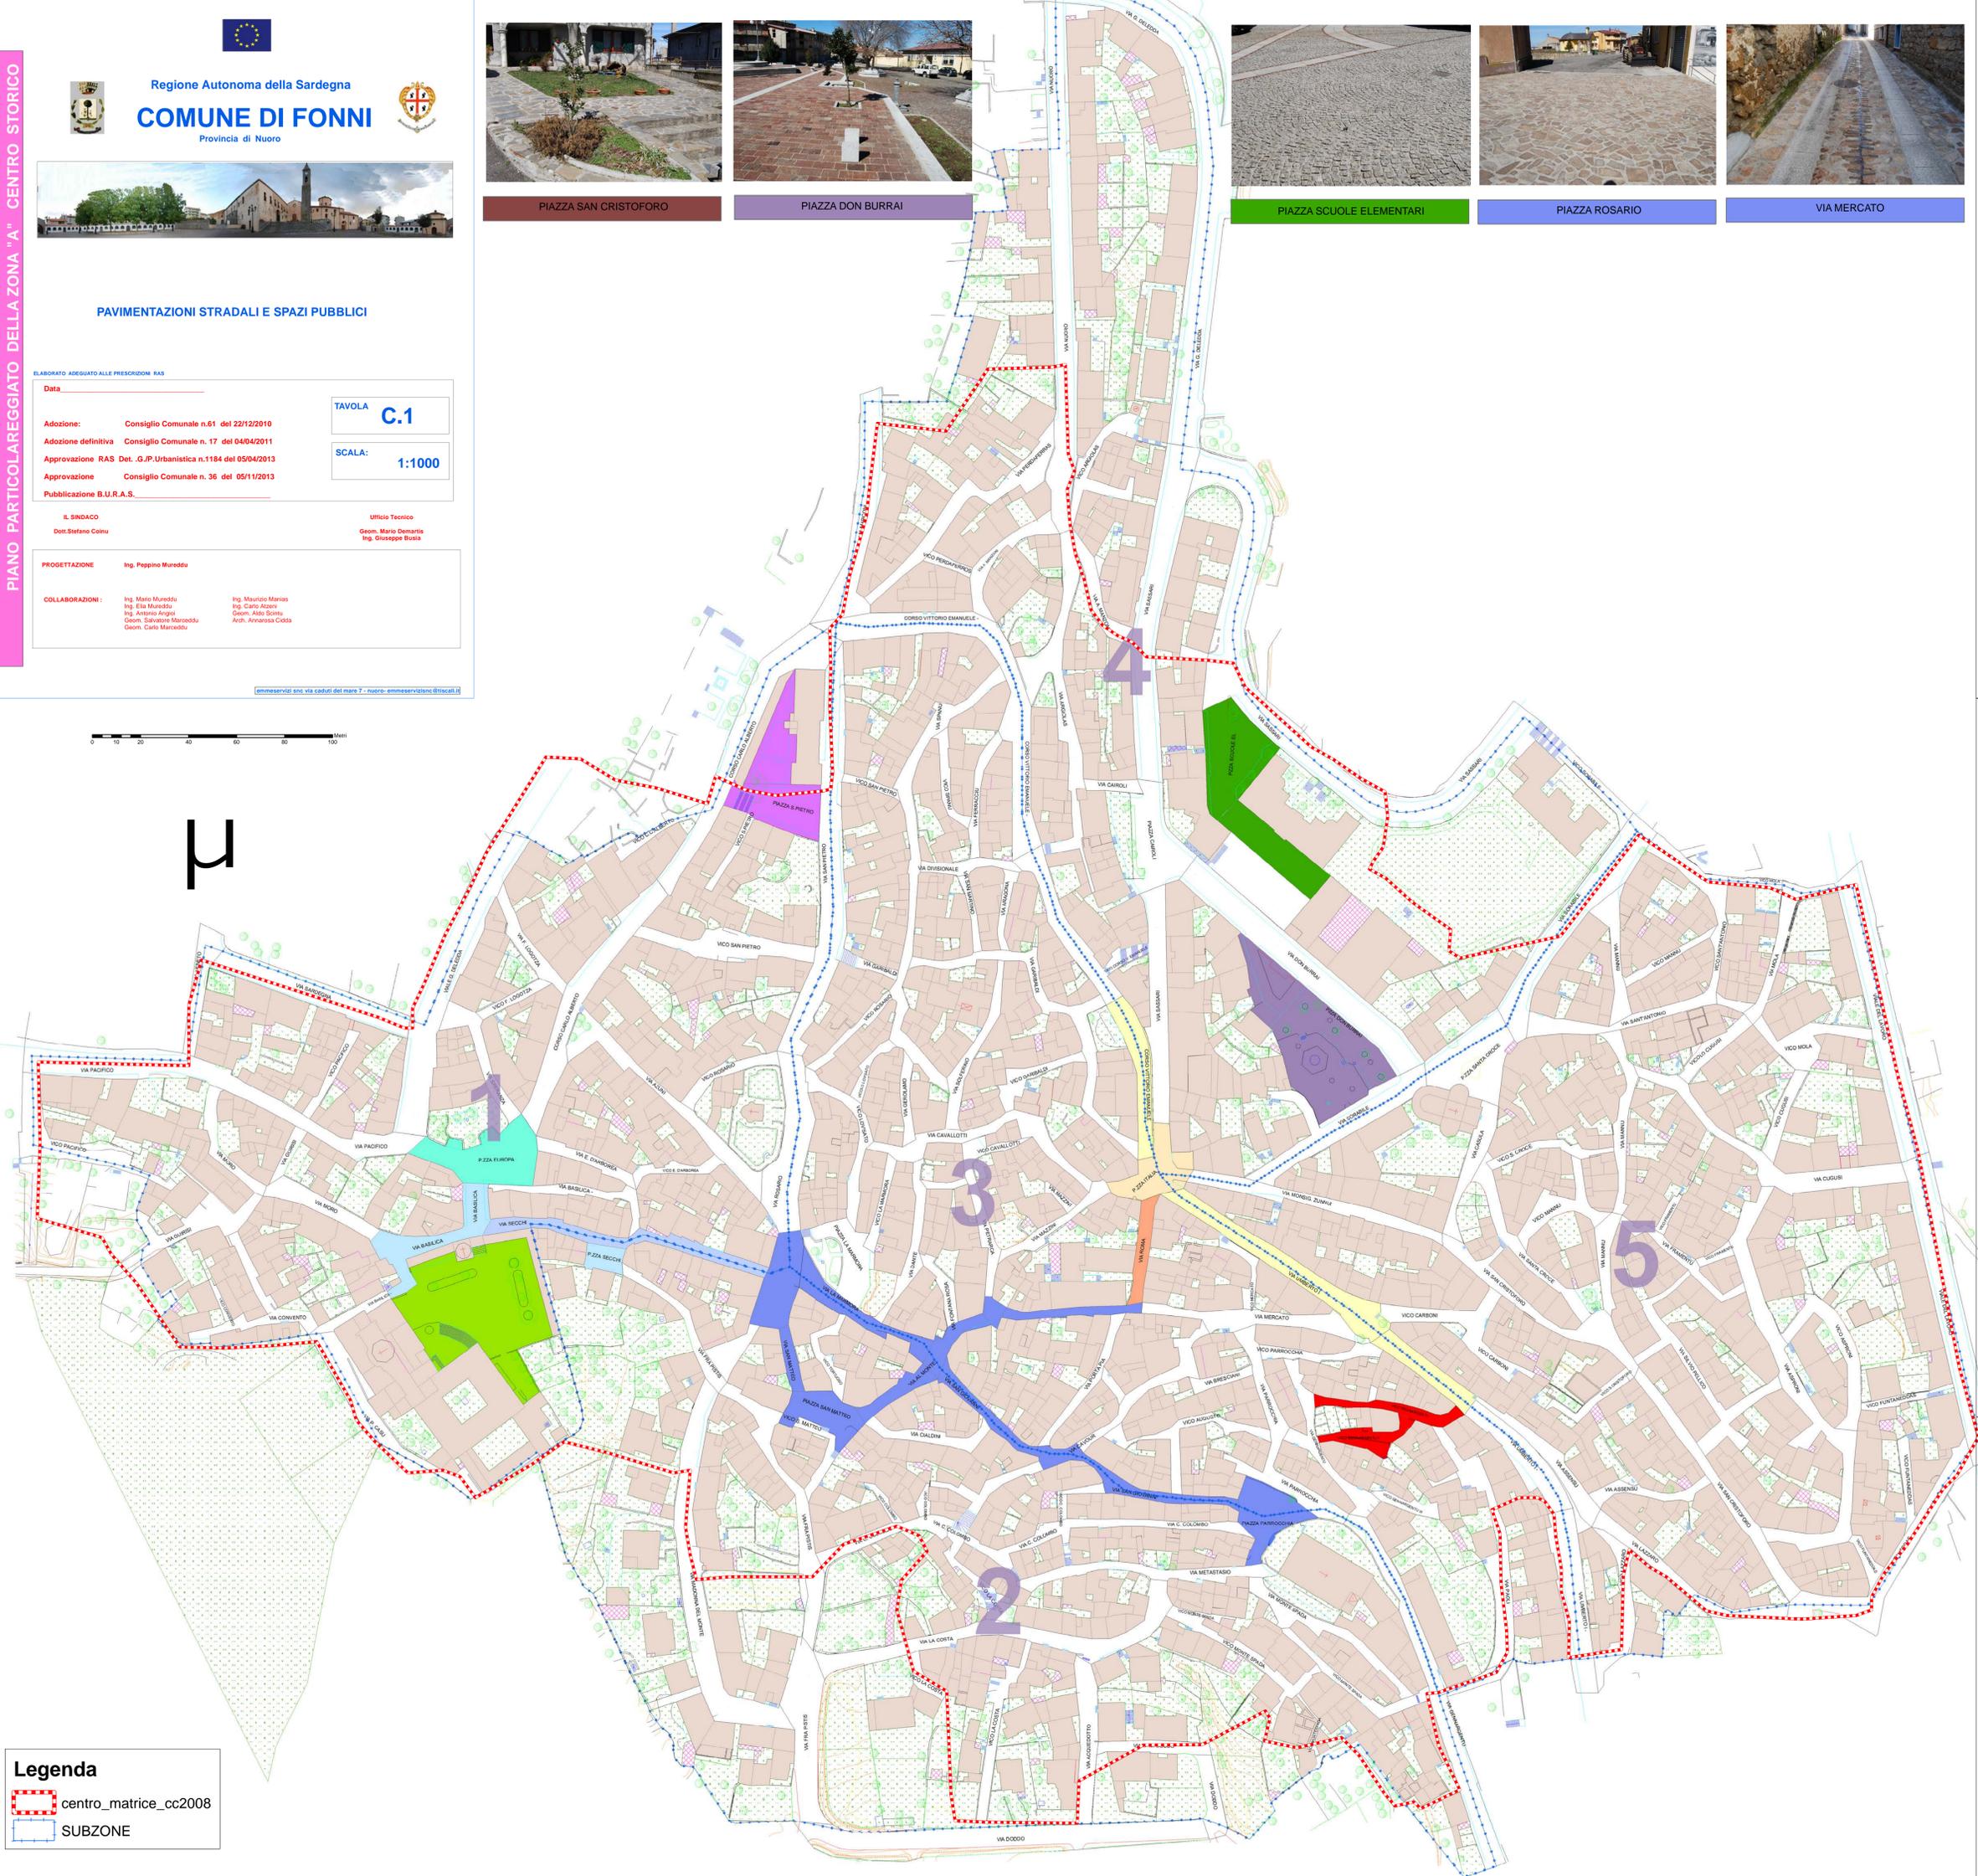

**Legenda**

- centro\_matrice\_cc2008
- SUBZONE

TUTTI I PERCORSI NON SEGNALATI SONO PAVIMENTATI IN CONGLOMERATO BITUMINOSO

PIAZZA CONVENTO    VIA SECHI    VIA BASILICA    PIAZZA SAN PIETRO    VIA UMBERTO    PIAZZA ITALIA    VIA MAZZINI    VICO GENNARGENTU

