




Schema viario del 1847 (sviluppo carta De Candia)

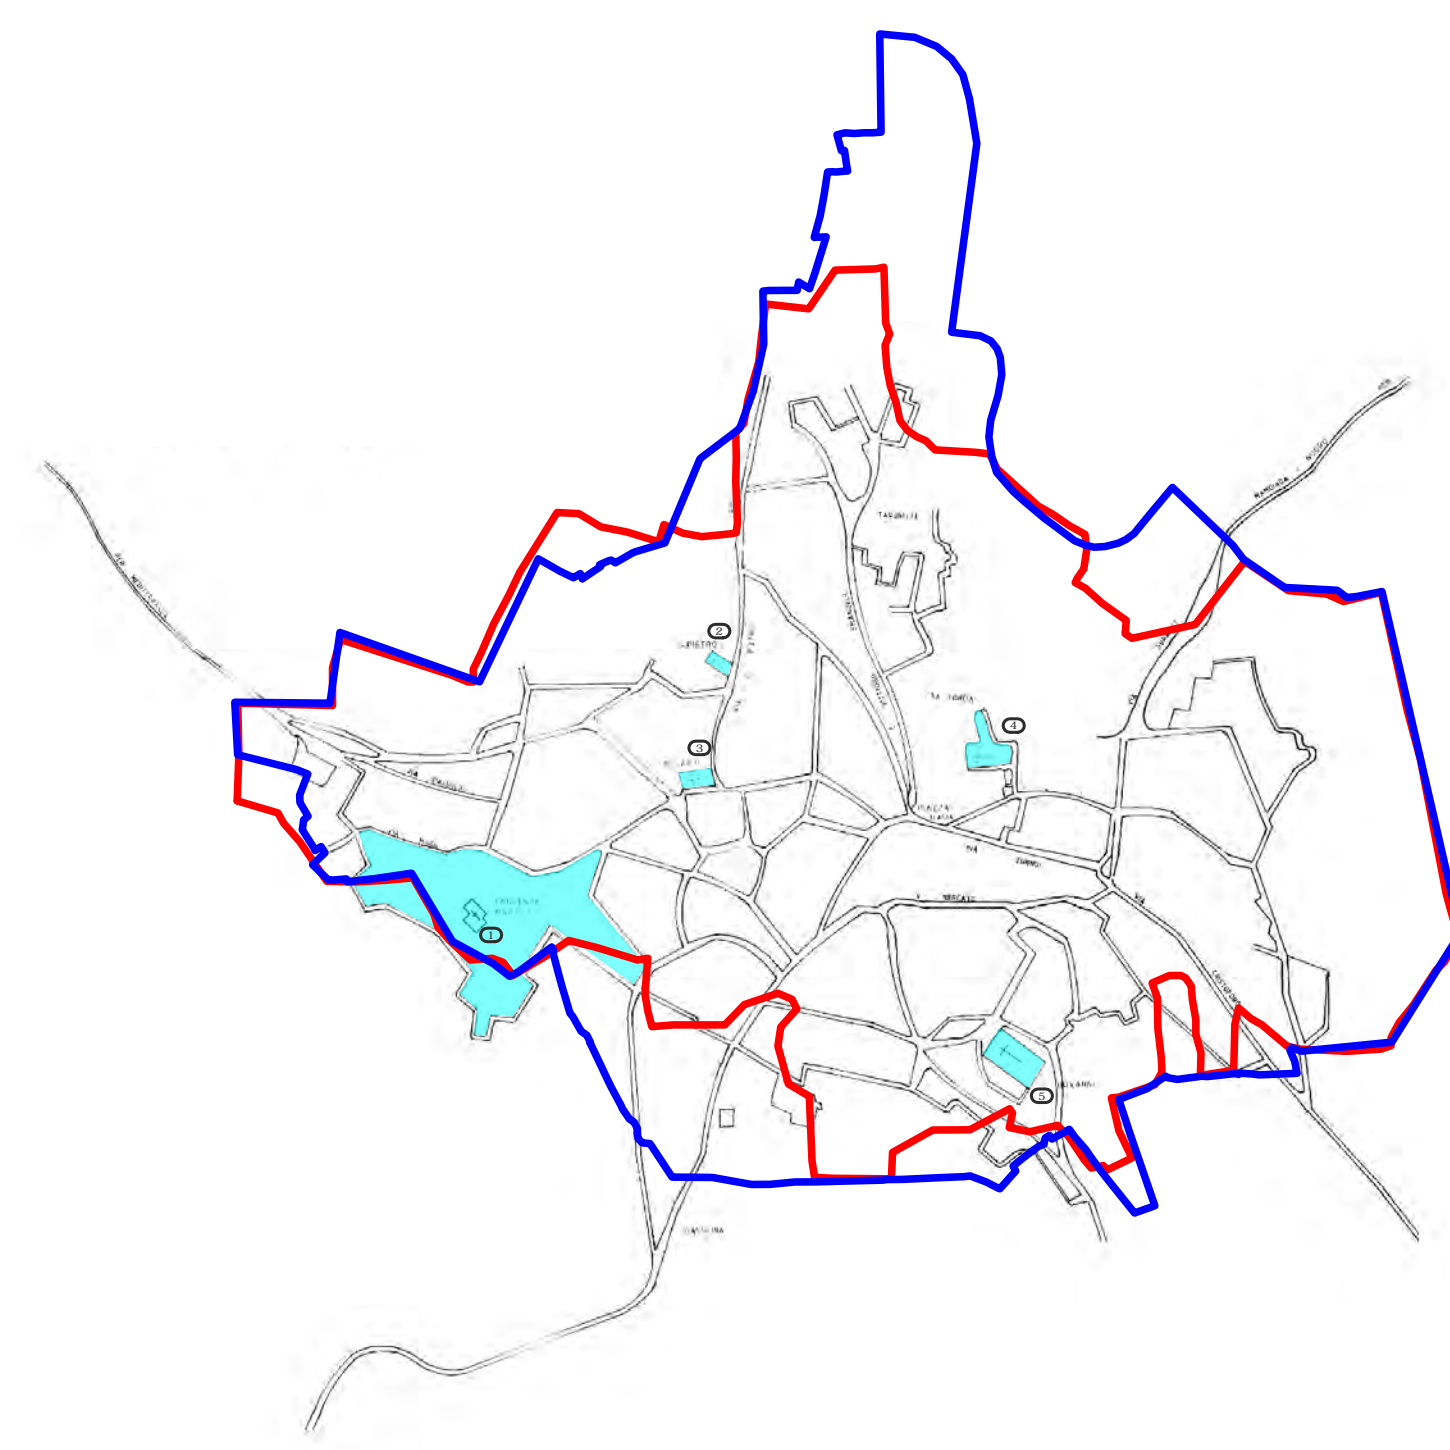


Catasto del 1895

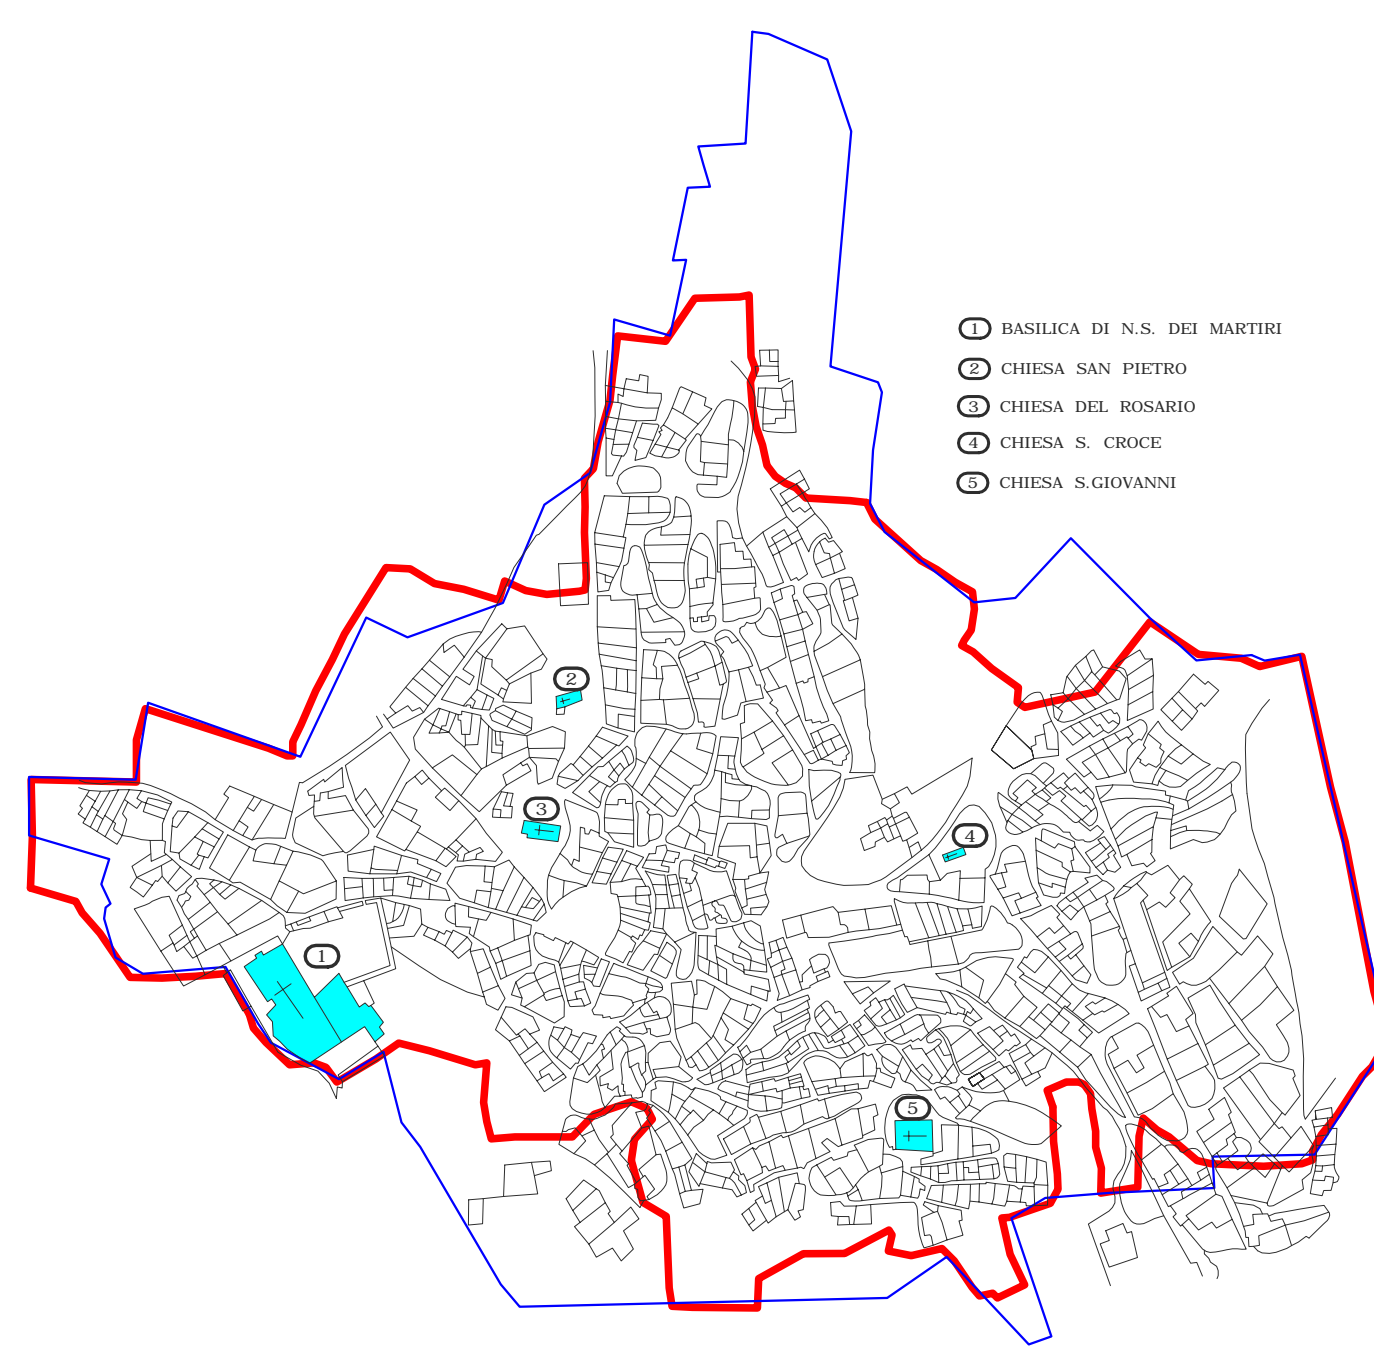

Catasto del 1939





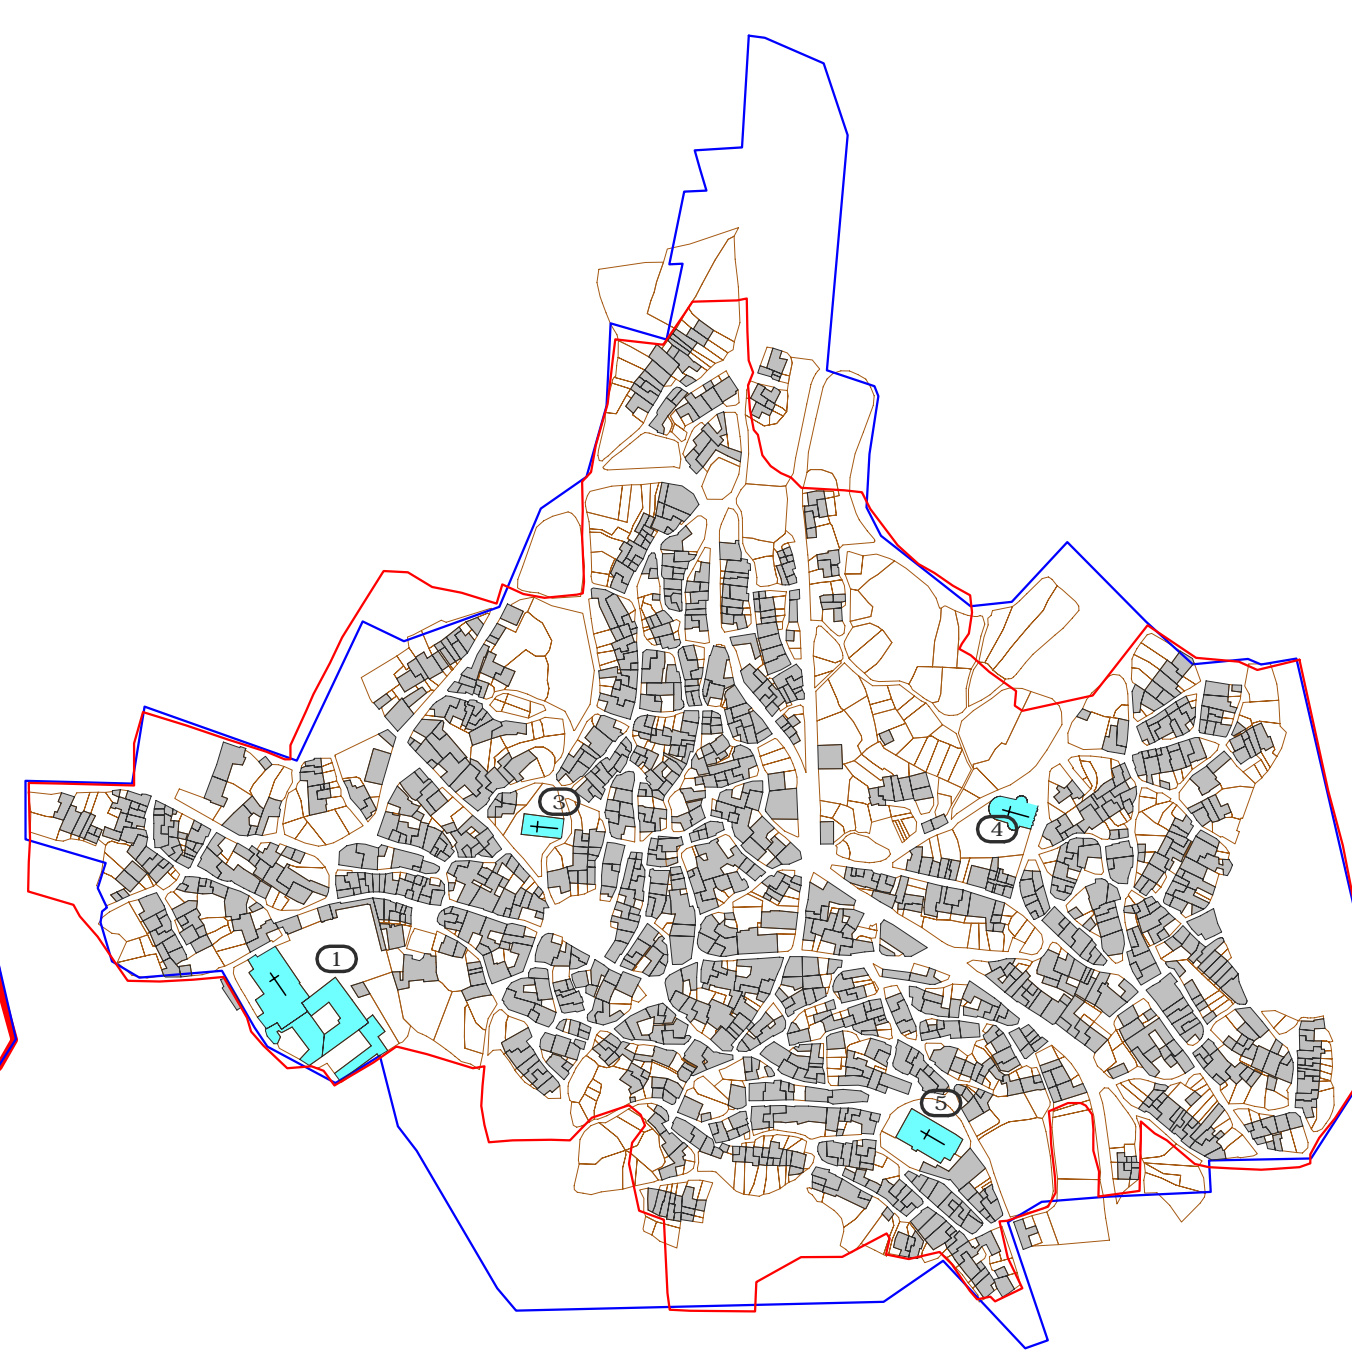


Catasto del 2006


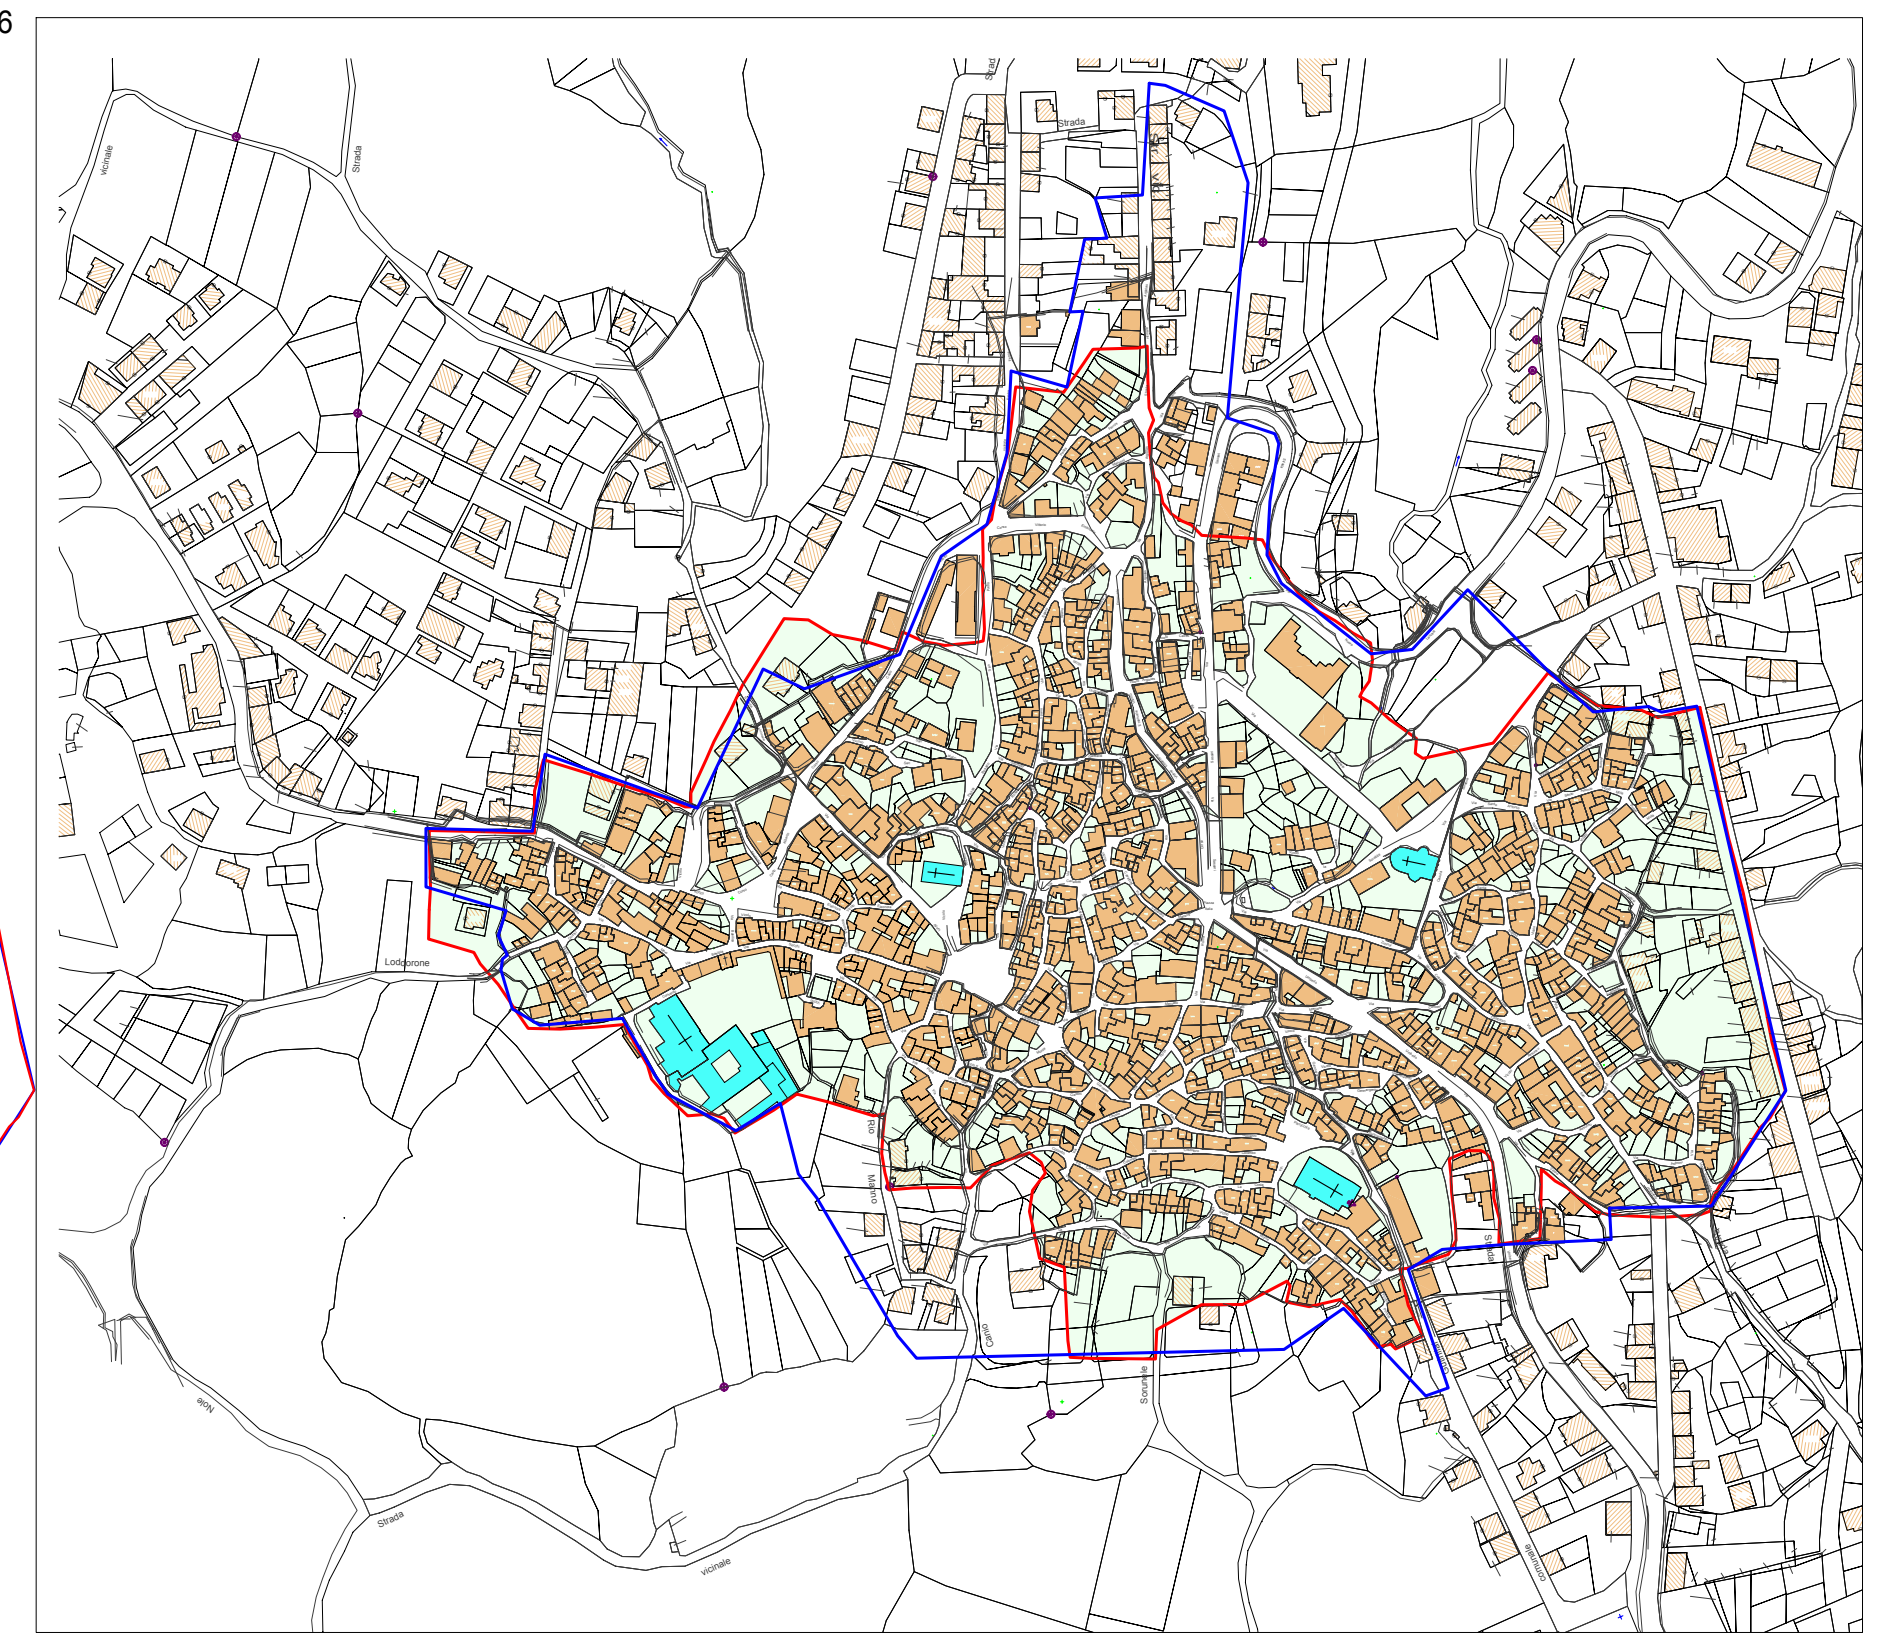


PERIMETRO ZONA 'A'  
PERIMETRO CENTRO MATRICE

Comune di Fonni - 1896  
Real Corpo di Stato Maggiore Generale - De Candia  
Archivio Storico di Stato

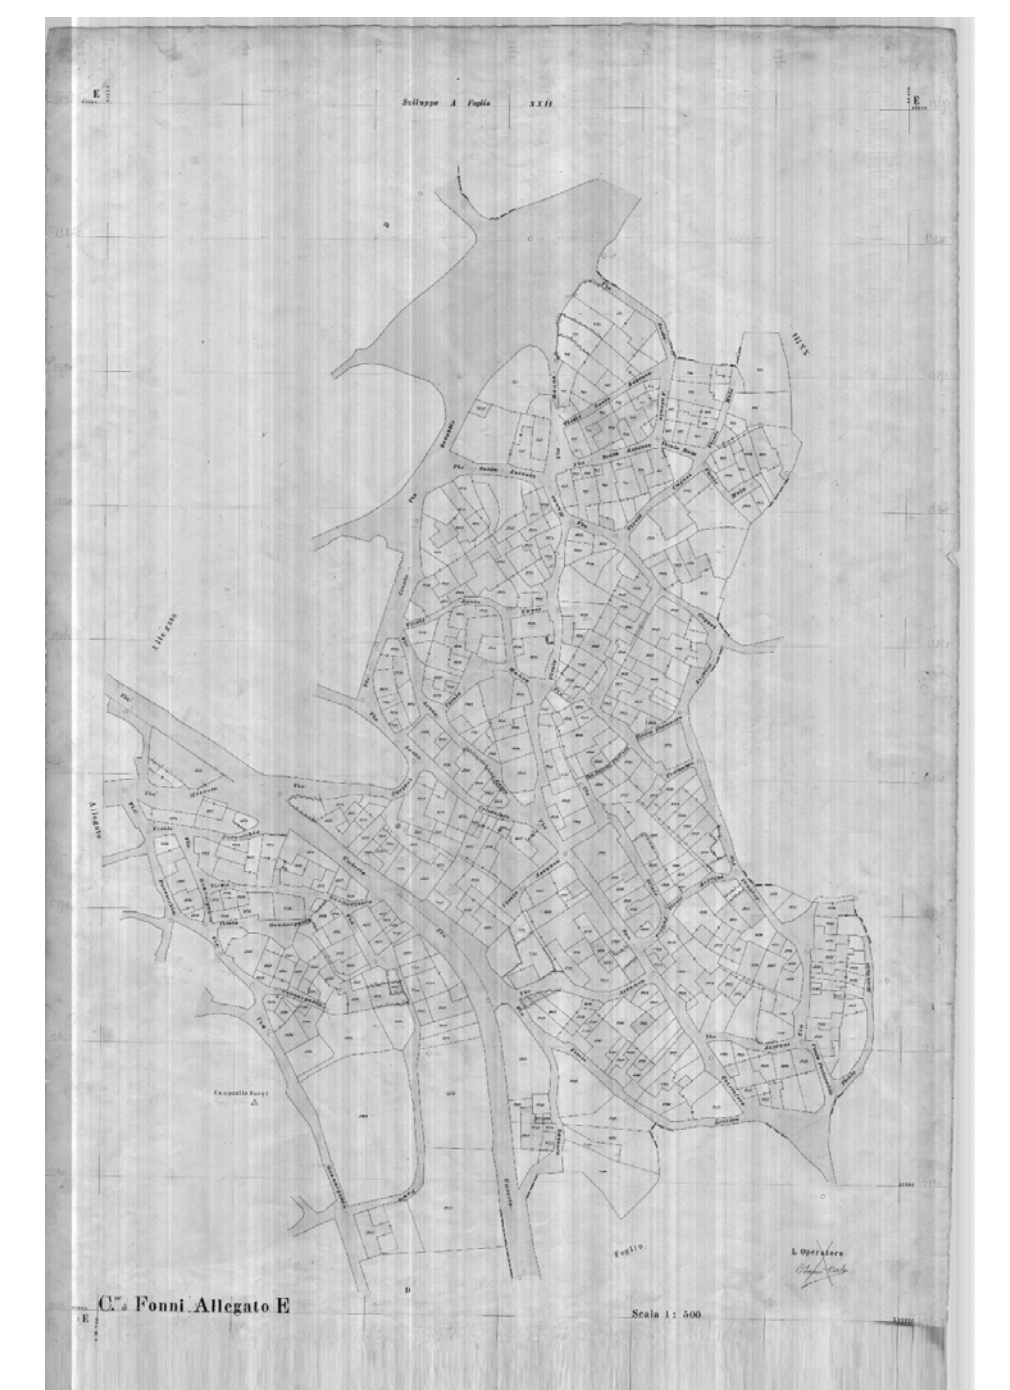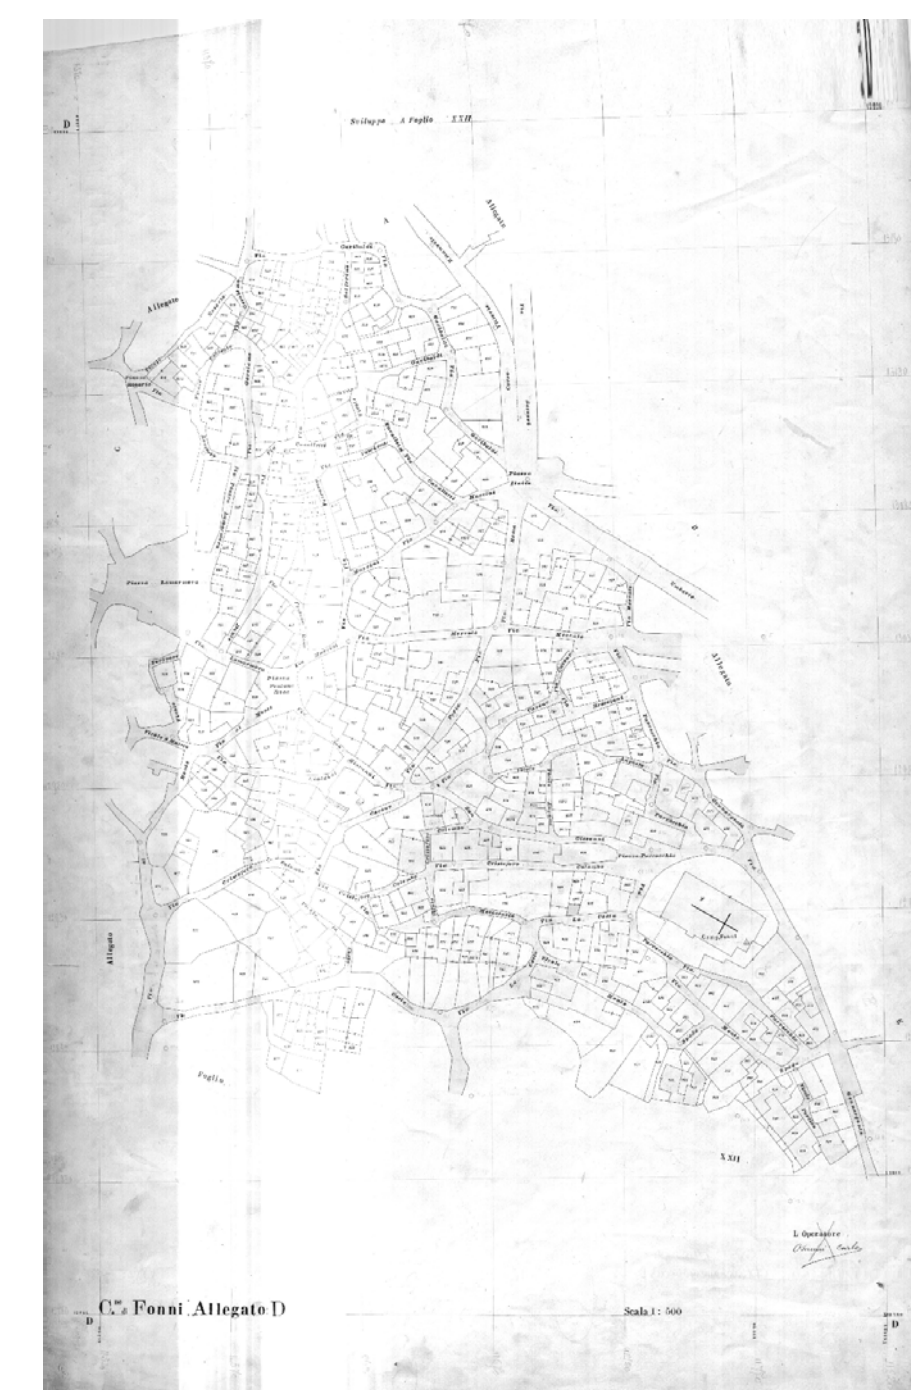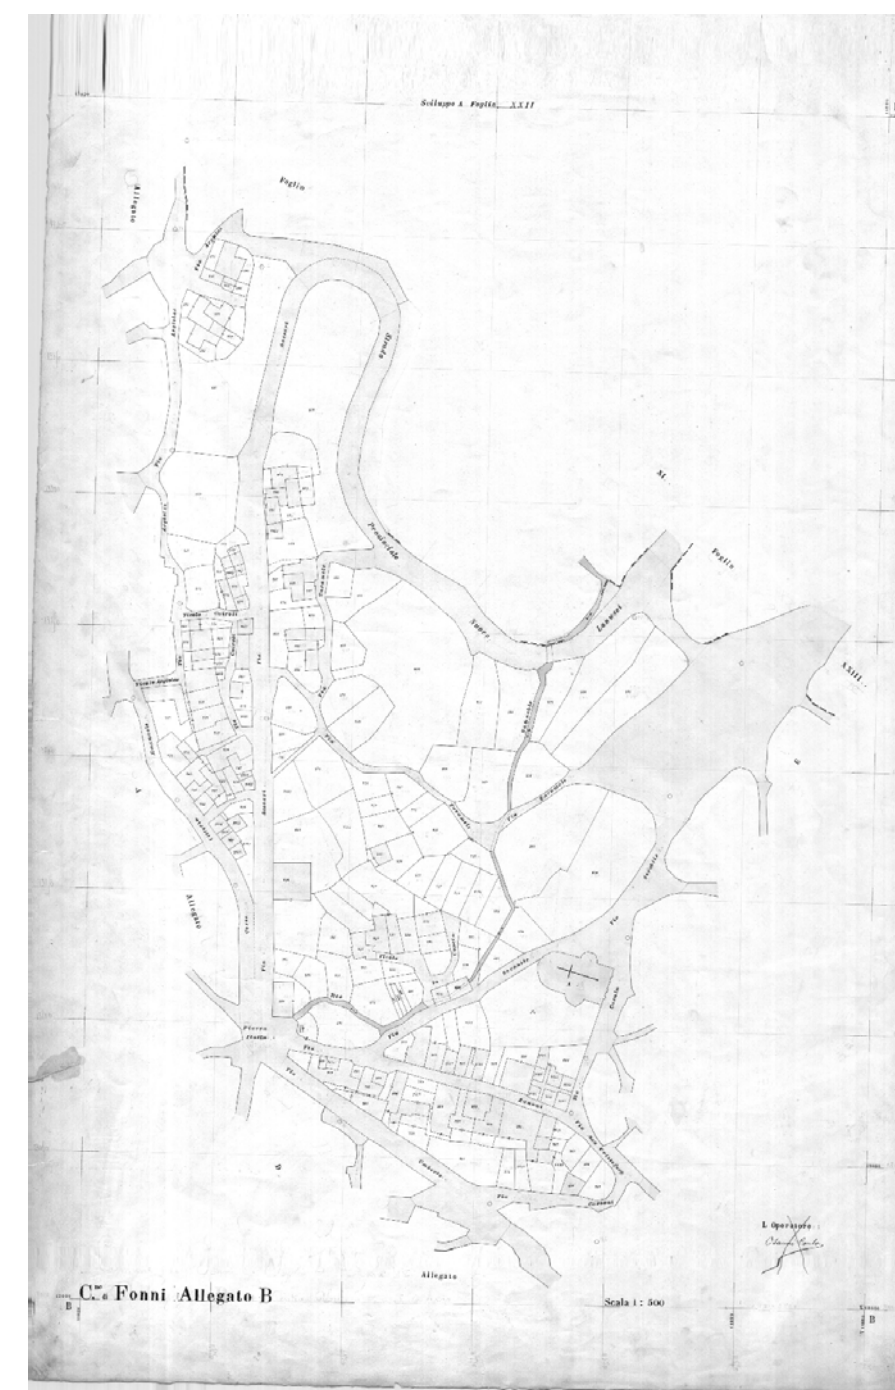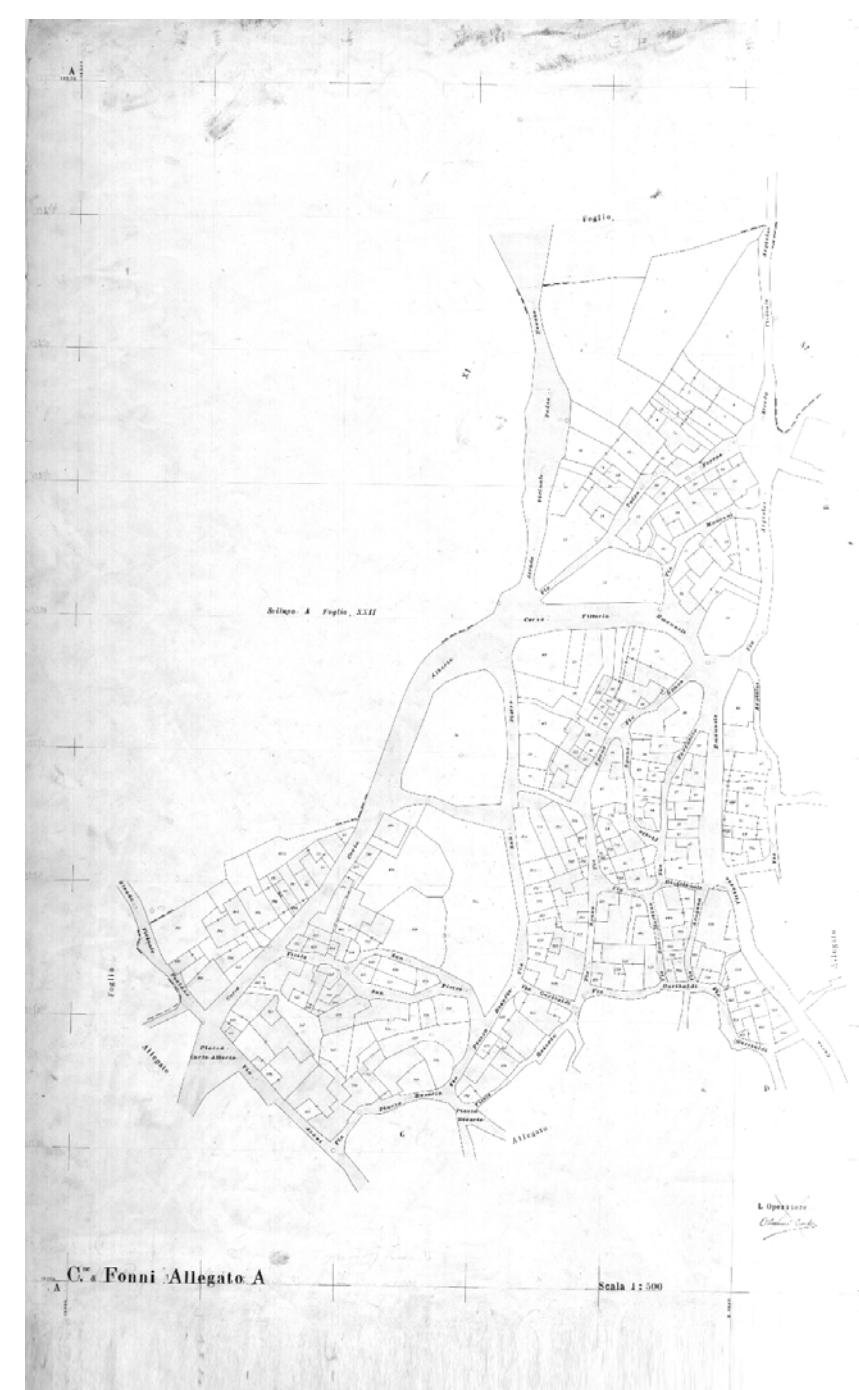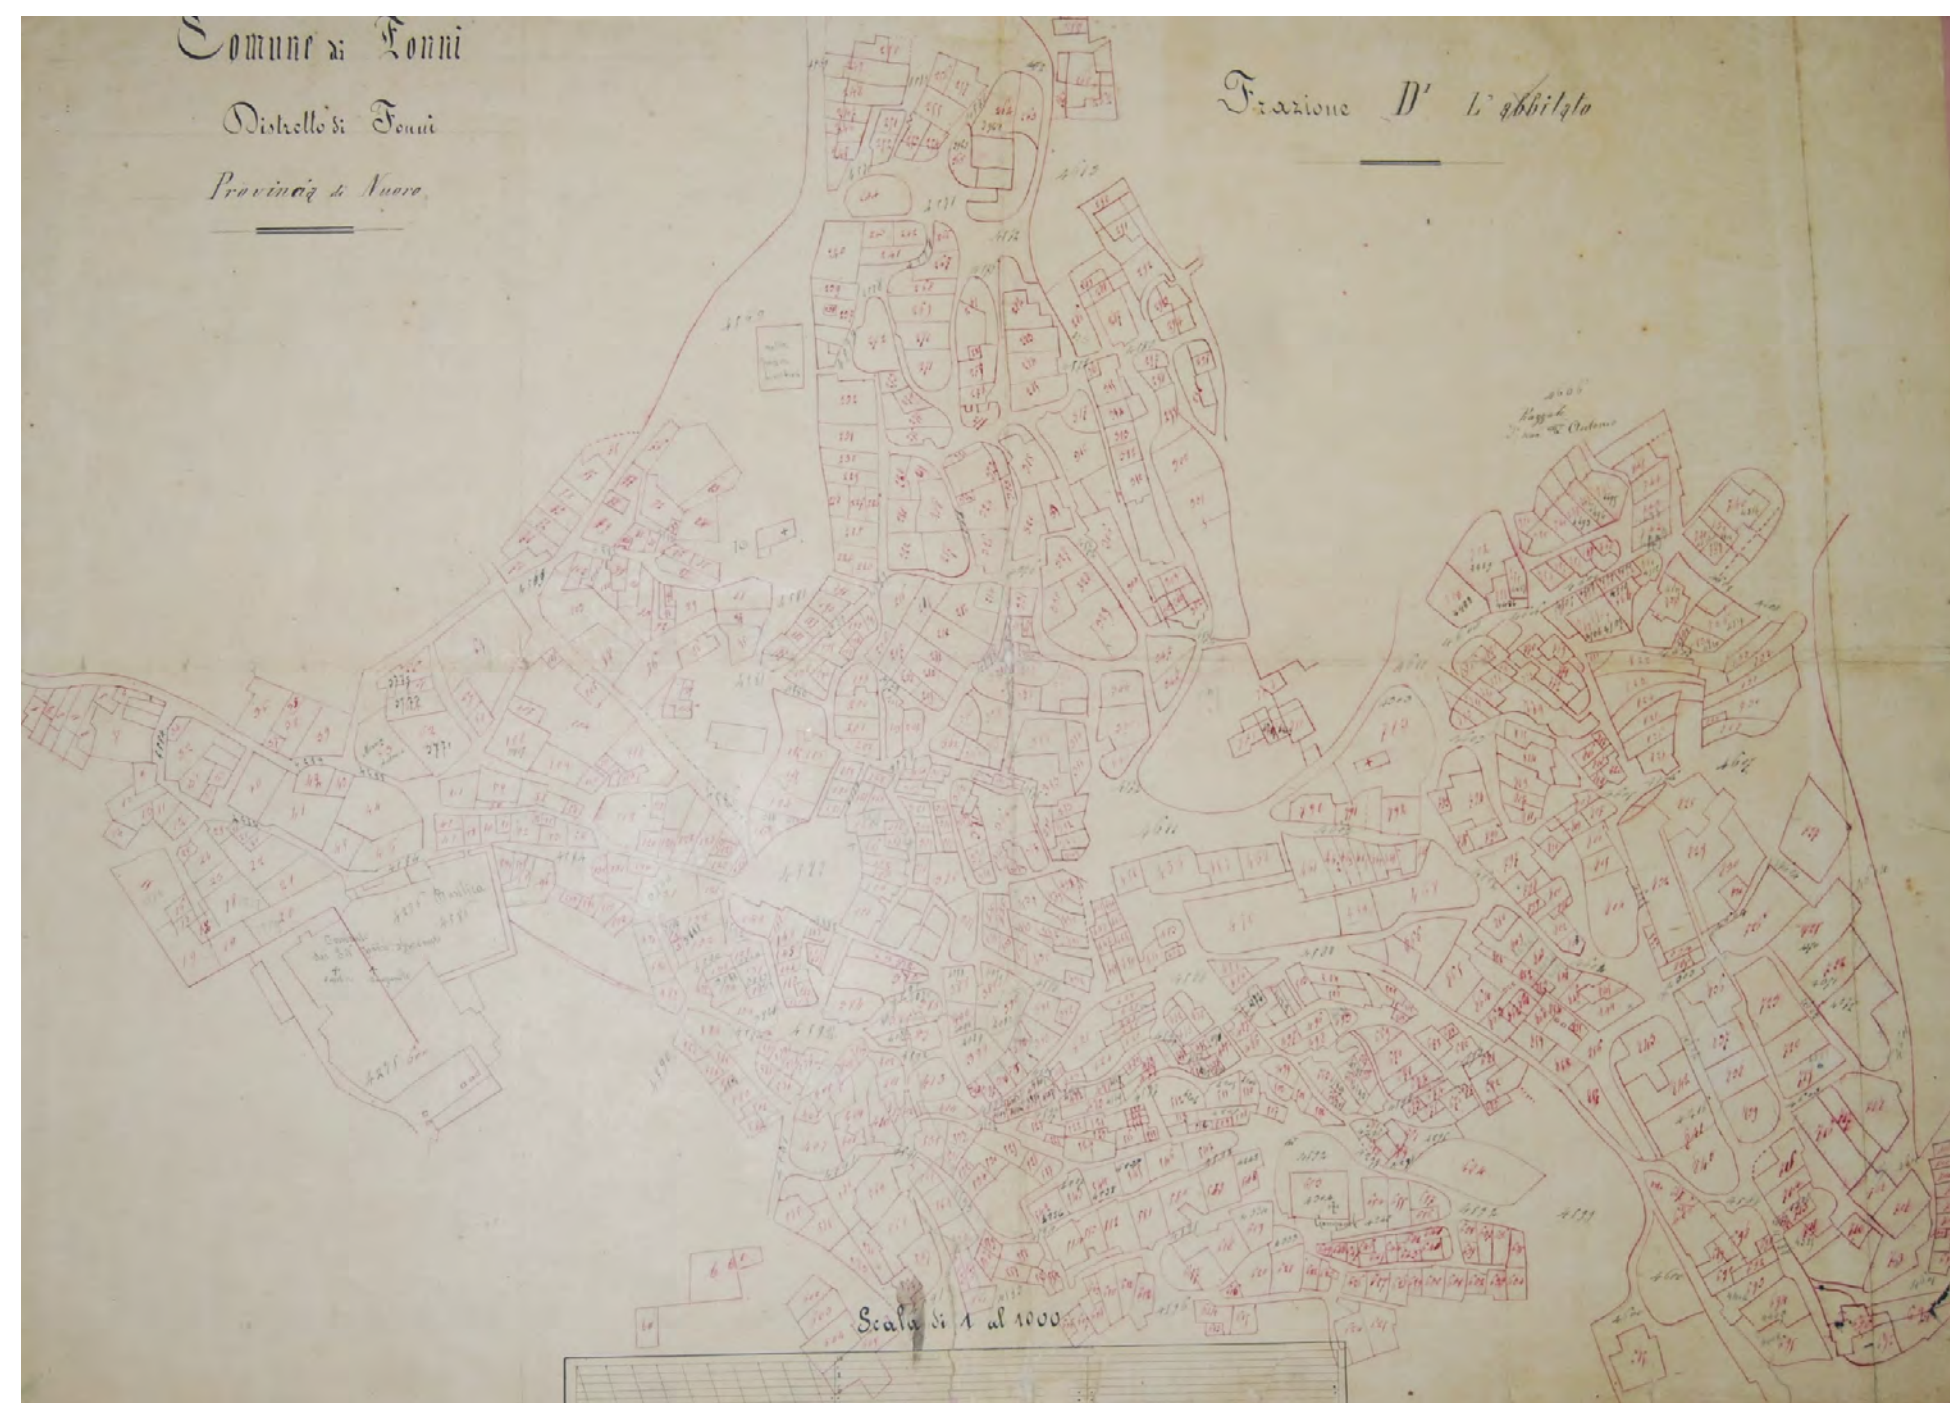


Viabilità su Quadro di Unione del Comune di Fonni - 1847  
Real Corpo di Stato Maggiore Generale - De Candia  
Archivio Storico di Stato

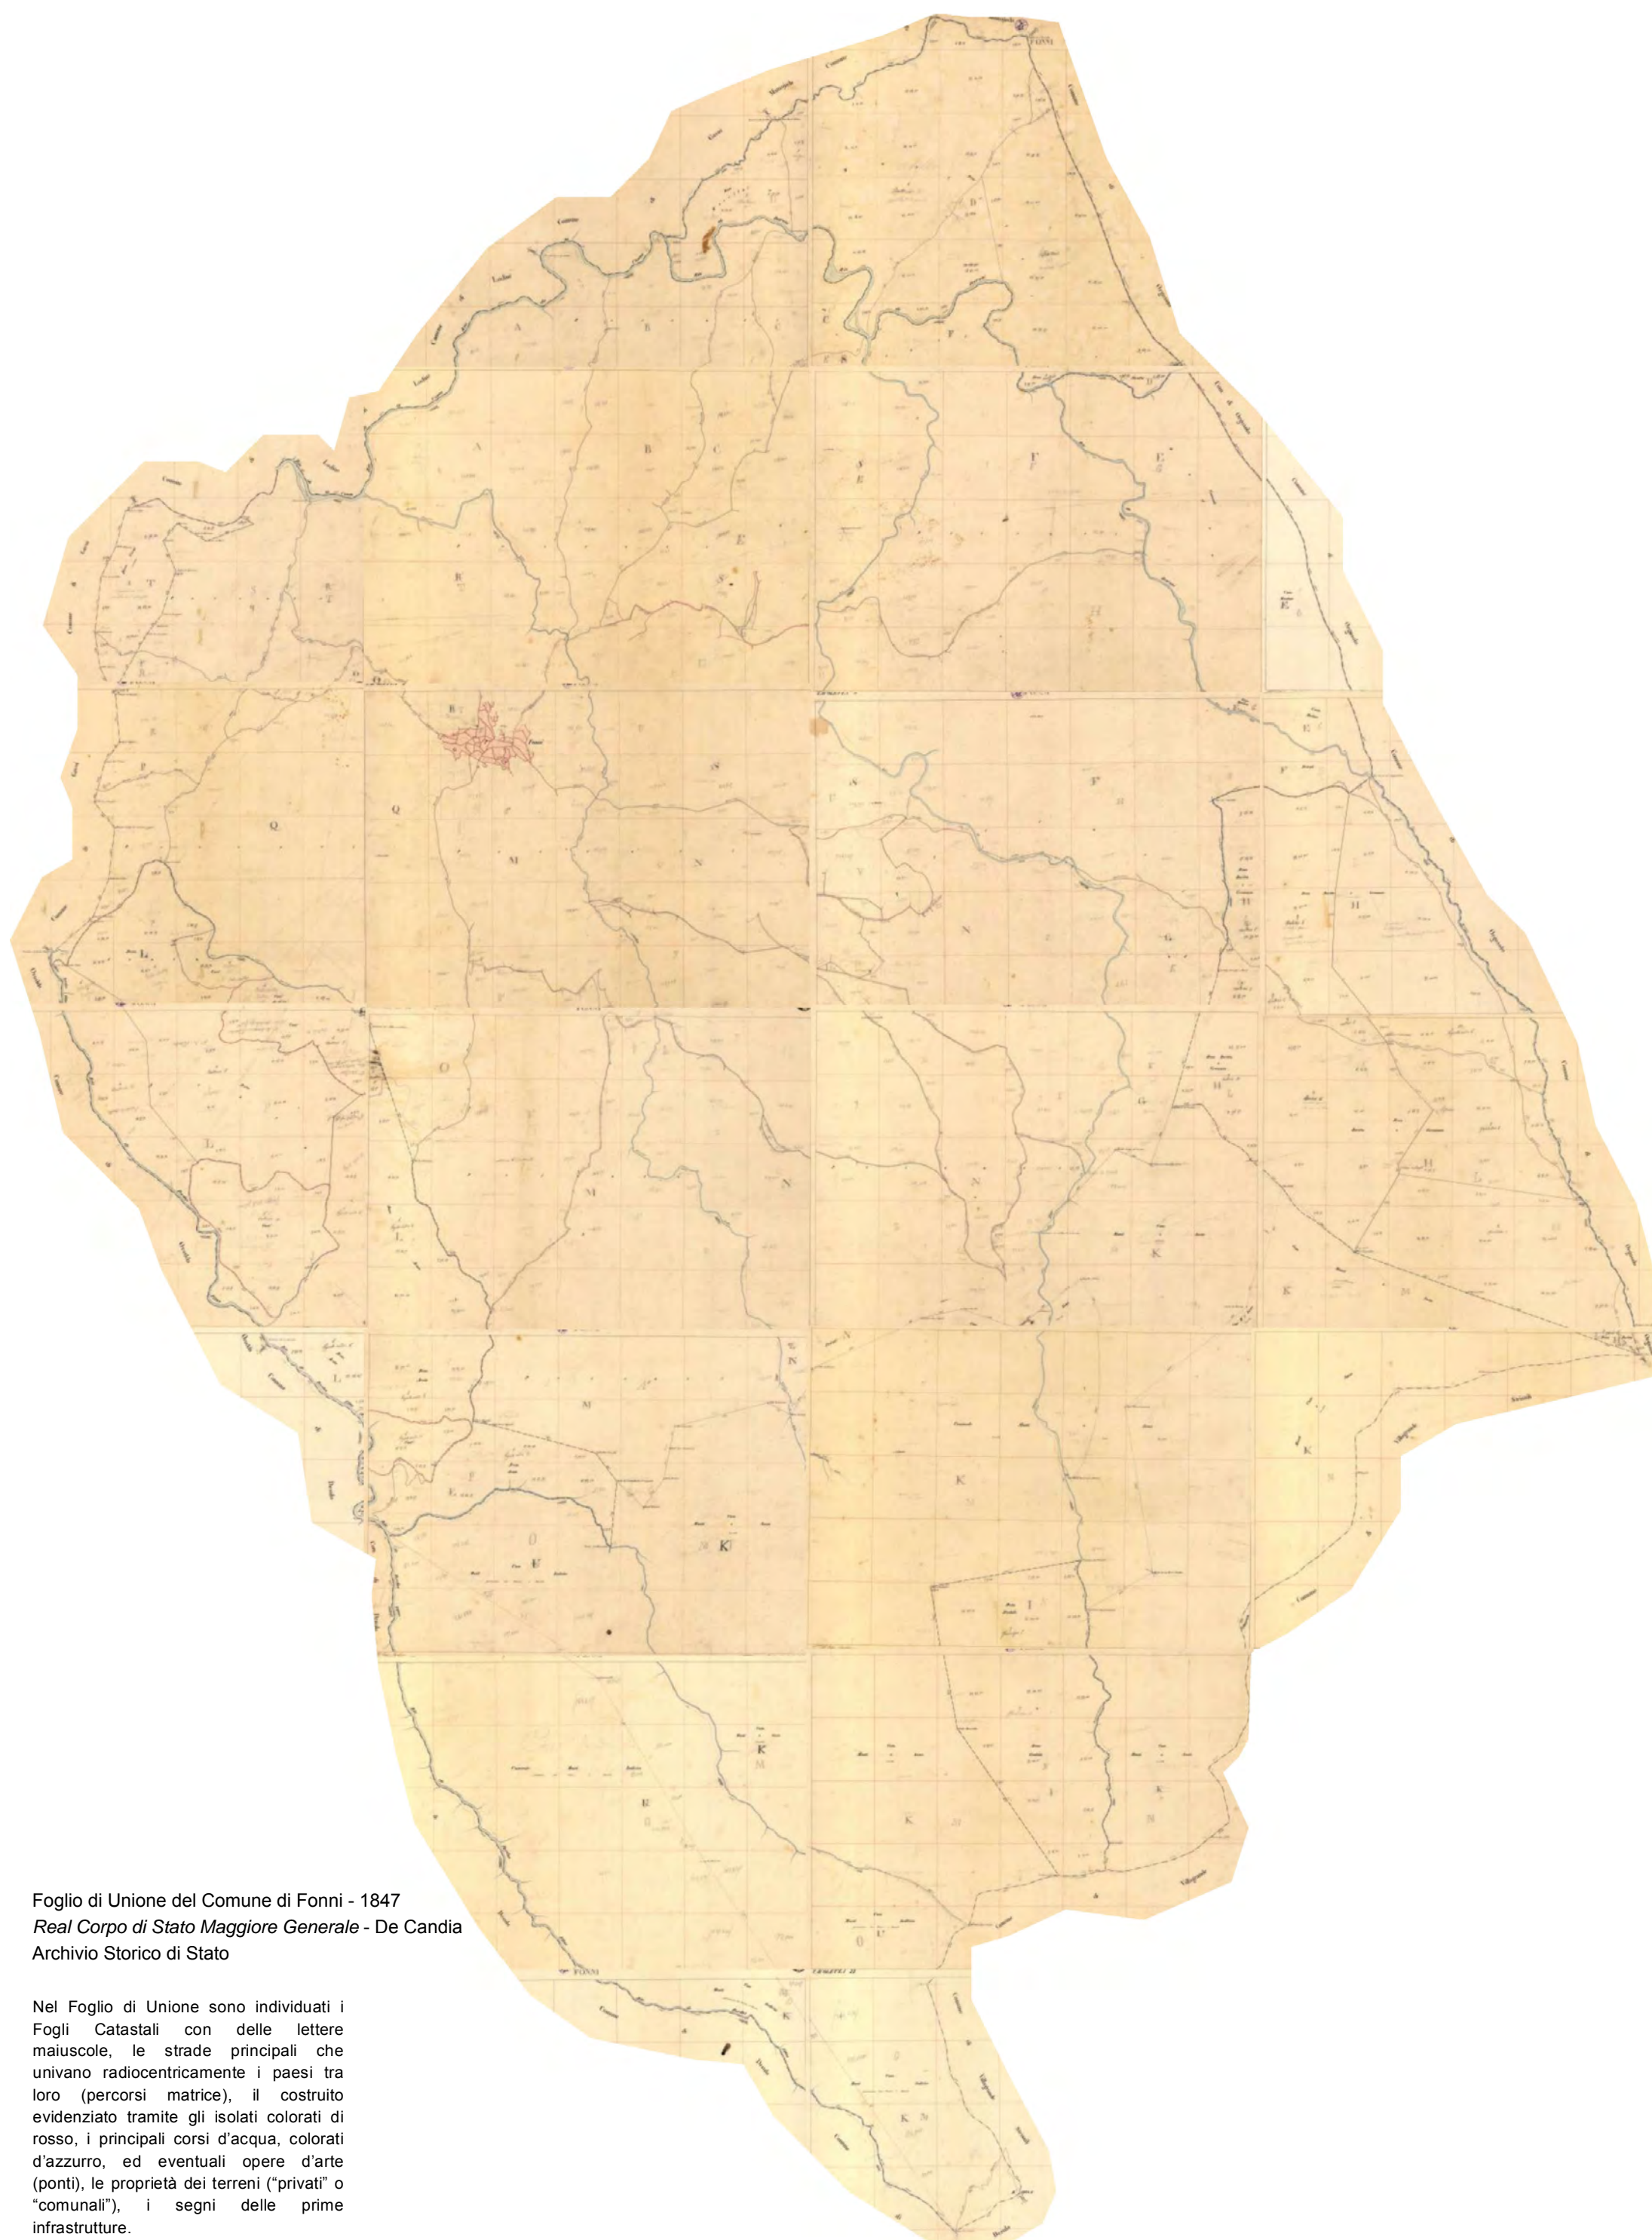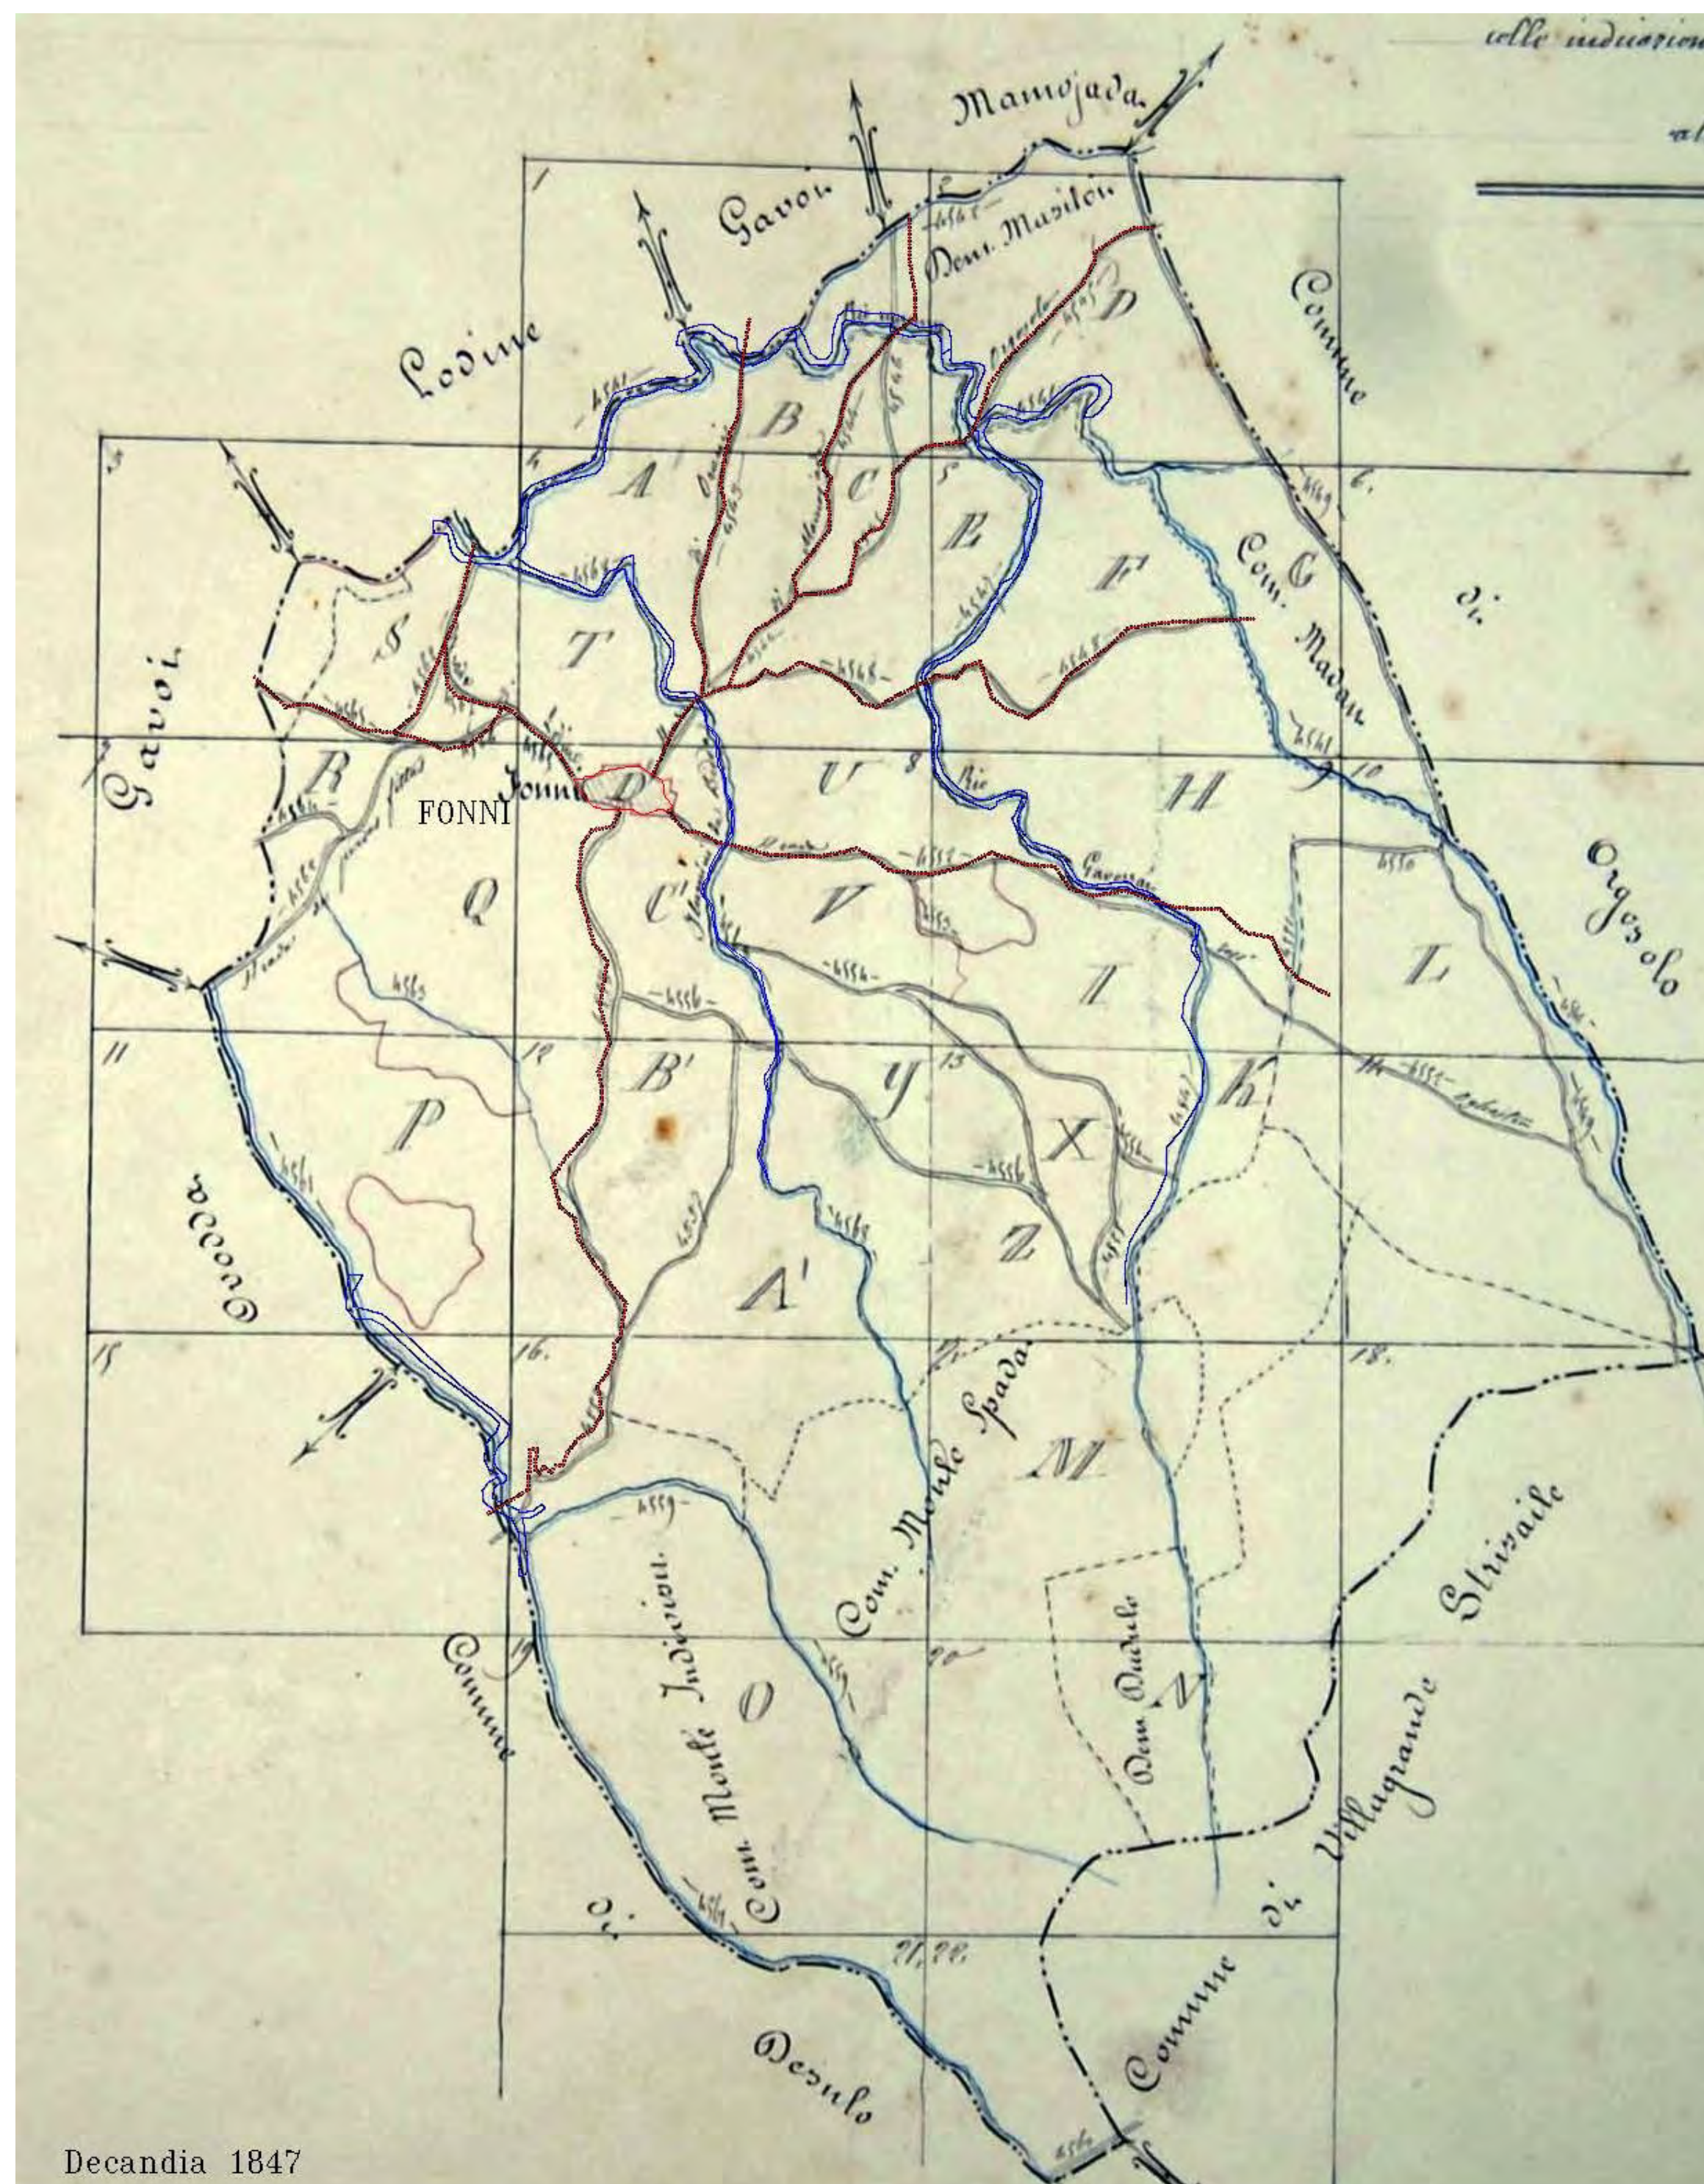

Foglio di Unione del Comune di Fonni - 1847  
Real Corpo di Stato Maggiore Generale - De Candia  
Archivio Storico di Stato

Nel Foglio di Unione sono individuati i Fogli Catastali con delle lettere maiuscole, le strade principali che univano radiocentricamente i paesi tra loro (percorsi matrice), il costruito evidenziato tramite gli isolati colorati di rosso, i principali corsi d'acqua, colorati d'azzurro, ed eventuali opere d'arte (ponti), le proprietà dei terreni ("privati" o "comunali"), i segni delle prime infrastrutture.

Allegati del Catasto di impianto della Provincia di Nuoro del 1939

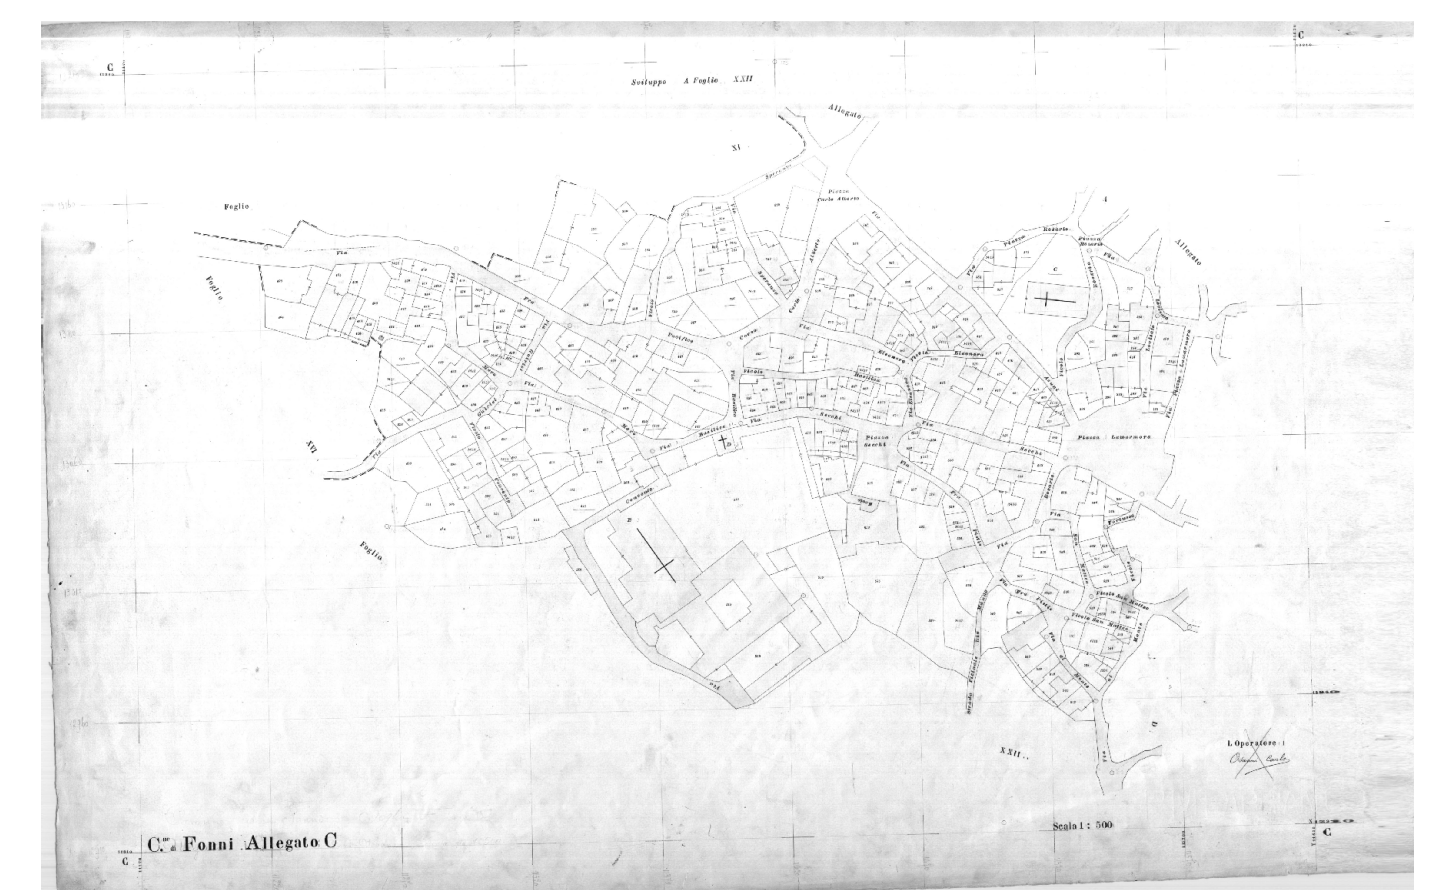

Regione Autonoma della Sardegna

**COMUNE DI FONNI**

Provincia di Nuoro

**TRASFORMAZIONI URBANE**

PIANO PARTICOLAREGGIATO DELLA ZONA 'A' CENTRO STORICO

ELABORATO ADEGUATO ALLE PRESCRIZIONI R.A.S.

**Data:** \_\_\_\_\_

**Adozione:** Consiglio Comunale n°61 del 22/12/2010

**Adozione Definitiva:** Consiglio Comunale n°17 del 04/04/2011

**Approvazione R.A.S.:** Del. D.G./P. Urbanistica n. 1184 del 05/04/2013

**Approvazione:** Consiglio Comunale n. 36 del 05/11/2013

**Publicazione B.U.R.A.S.:** \_\_\_\_\_

TAVOLA:

**G.1.1.**

SCALA:

§ SINDACO  
Dott. Stefano Corru

UFFICIO TECNICO  
Geom. Mario Demaria  
Ing. Giuseppe Busà

COLLABORAZIONI:  
Ing. Mario Mureddu  
Ing. Elsa Mureddu  
Ing. Antonio Argilli  
Geom. Salvatore Marceddu  
Geom. Carlo Marceddu

Ing. Maurizio Marias  
Ing. Carlo Alzeni  
Geom. Aldo Sotgiu  
Arch. Anna Rosa Costa