



Regione Autonoma della Sardegna
COMUNE DI FONNI
 Provincia di Nuoro



PROFILI REGOLATORI
 Subzona 01 "LOGOTZA" - Isolato 10

ELABORATO ADEGUATO ALLE PRESCRIZIONI R.A.S.

Data: _____
 Adozione: Consiglio Comunale n°61 del 22/12/2010
 Adozione Definitiva: Consiglio Comunale n°17 del 04/04/2011
 Approvazione R.A.S.: Det. D.G./P. Urbanistica n. 1184 del 05/04/2013
 Approvazione: Consiglio Comunale n. 36 del 05/11/2013
 Pubblicazione B.U.R.A.S.: _____

TAVOLA:
I.1.10


SCALA:

IL SINDACO: Dott. Stefano Coinu
 UFFICIO TECNICO: Geom. Mario Demaris, Ing. Giuseppe Busia

PROGETTAZIONE: Ing. Peppino Mureddu
 COLLABORAZIONI: Ing. Mario Mureddu, Ing. Elia Mureddu, Ing. Antonio Angiolì, Geom. Salvatore Marceddu, Geom. Carlo Marceddu, Ing. Maurizio Manias, Ing. Carlo Atzeni, Geom. Aldo Schitu, Arch. Anna Rosa Cidda

Emmeservizi s.n.c. - Via caduti del mare 7 - Nuoro - emmeservizi@tiscali.it - 07841943304

INQUADRAMENTO_ subzona 01 - isolato 10

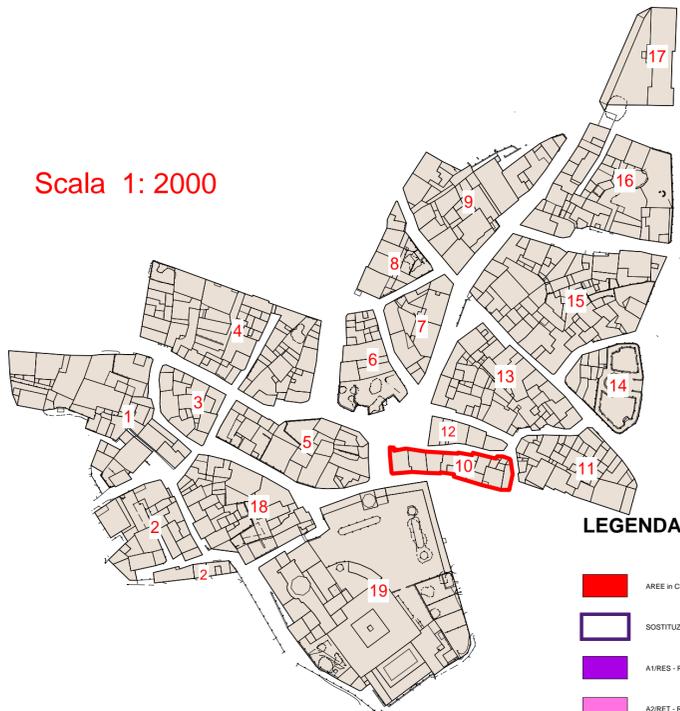


Scala 1: 2000

LEGENDA


- AREE in CESSIONE - Allineamenti
- SOSTITUZIONI EDILIZIE - Nuovi Ingombri
- A1RES - RESTAURO SCIENTIFICO
- A2RET - RESTAURO TIPOLOGICO
- A3RER - RESTAURO E RISTRUTTURAZIONE
- B1RIS - RISTRUTTURAZIONE EDILIZIA
- B2COA - COMPLETAMENTO TIPO 'A'
- B3COB - COMPLETAMENTO TIPO 'B'
- B4DEM - DEMOLIZIONE
- B5SOS - SOSTITUZIONE EDILIZIA
- NUOVA COSTRUZIONE - Ingombri
- C1NCO - NUOVA COSTRUZIONE
- PERTINENZE
- TETTOIE

Scala 1: 500

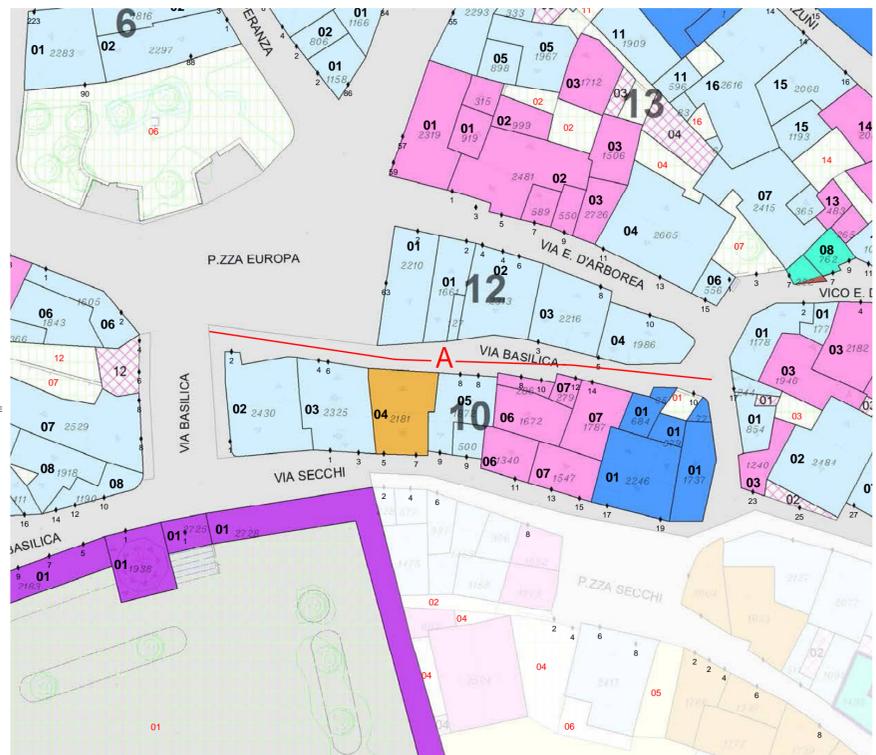

PROSPETTI - stato attuale

VISTA A

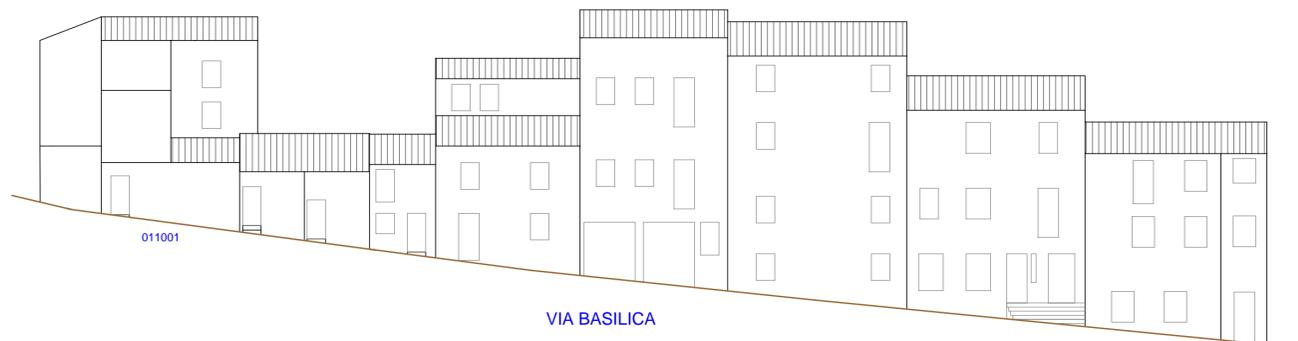

PROSPETTI - di progetto

VISTA A

