



Regione Autonoma della Sardegna

**COMUNE DI FONNI**

Provincia di Nuoro



**PROFILI REGOLATORI**  
Subzona 01 "LOGOTZA" - Isolato 11

ELABORATO ADEGIATO ALLE PRESCRIZIONI R.A.S.

Data: \_\_\_\_\_

Adozione: Consiglio Comunale n°61 del 22/12/2010

Adozione Definitiva: Consiglio Comunale n°17 del 04/04/2011

Approvazione R.A.S.: Det. D.G./P. Urbanistica n. 1184 del 05/04/2013

Approvazione: Consiglio Comunale n. 36 del 05/11/2013

Pubblicazione B.U.R.A.S.: \_\_\_\_\_

TAVOLA:

**L.1.11**

SCALA:

IL SINDACO

Dott. Stefano Cònu

UFFICIO TECNICO

Geom. Mario Demartis  
Ing. Giuseppe Busia

PROGETTAZIONE: Ing. Peppino Mureddu


COLLABORAZIONI: Ing. Mario Mureddu  
Ing. Elia Mureddu  
Ing. Antonio Angiolì  
Geom. Salvatore Marceddu  
Geom. Carlo Marceddu

Ing. Maurizio Manias  
Ing. Carlo Atzeni  
Geom. Aldo Scintu  
Arch. Anna Rosa Cidda

Emmeservizi s.n.c. - Via caduti del mare 7 - Nuoro - emmeservizi@tiscali.it - 07841943354

**INQUADRAMENTO\_ subzona 01 - isolato 11**


Scala 1: 2000

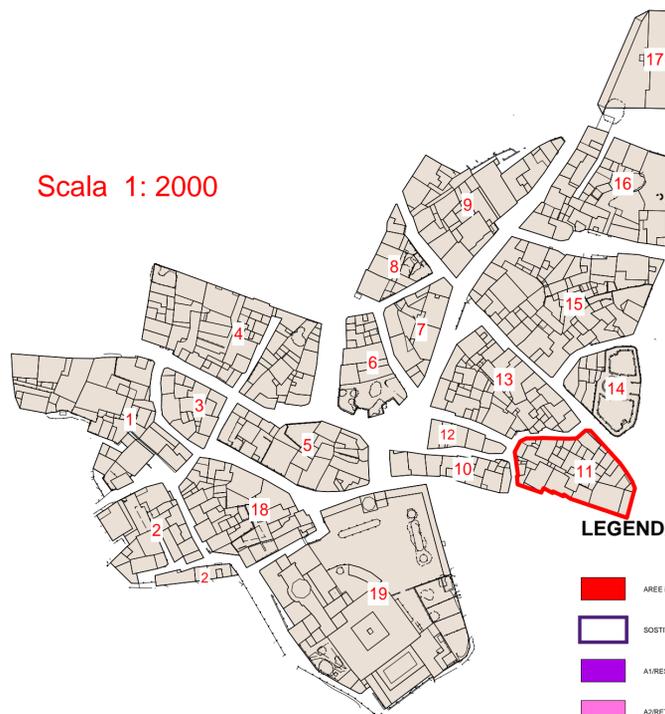

**LEGENDA**

- AREE IN CESSIONE - Allineamenti
- SOSTITUZIONI EDILIZIE - Nuovi Ingombri
- A1/RES - RESTAURO SCIENTIFICO
- A2/RET - RESTAURO TIPOLOGICO
- A3/RES - RESTAURO E RISTRUTTURAZIONE
- B1/RES - RISTRUTTURAZIONE EDILIZIA
- B2/COA - COMPLEMENTO TIPO "A"
- B3/COB - COMPLEMENTO TIPO "B"
- B4/DEM - DEMOLIZIONE
- B5/SOS - SOSTITUZIONE EDILIZIA
- NUOVA COSTRUZIONE - Ingombri
- C1/CO - NUOVA COSTRUZIONE
- PERTINENZE
- TETTOIE

Scala 1: 500

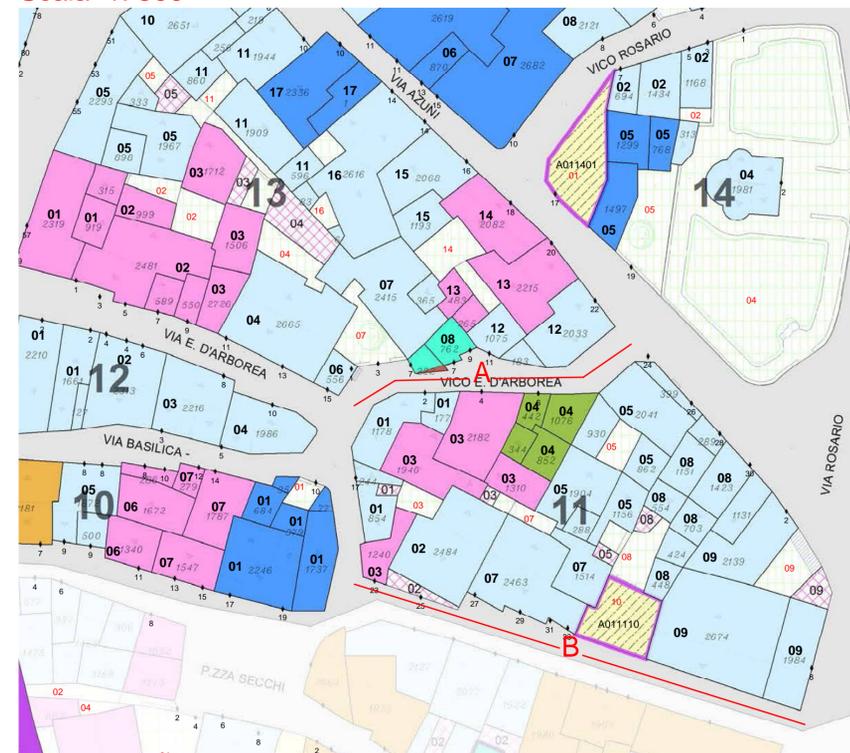


**PROSPETTI - stato attuale**

VISTA A



VISTA B

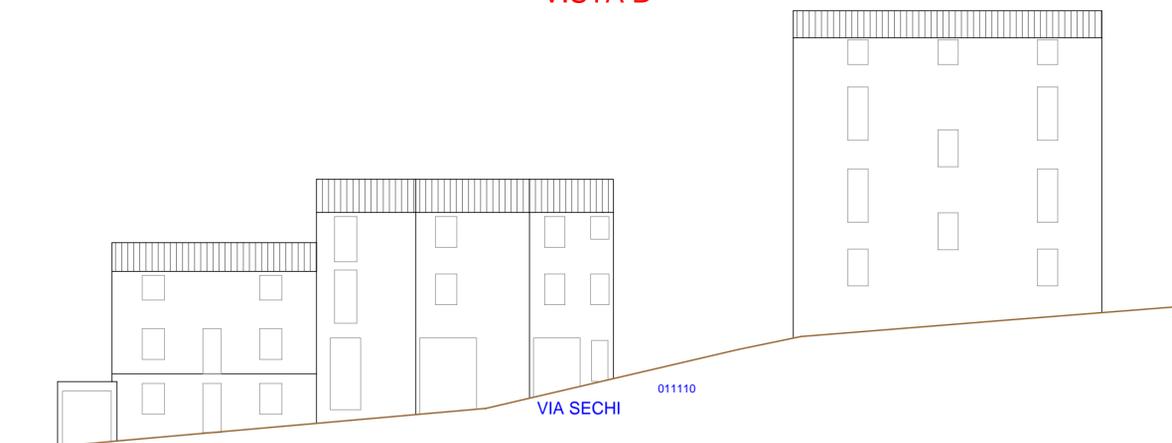

**PROSPETTI - di progetto**

VISTA A



VISTA B

