



Regione Autonoma della Sardegna

COMUNE DI FONNI

Provincia di Nuoro



PROFILI REGOLATORI
Subzona 01 "LOGOTZA" - Isolato 05

ELABORATO ADEGUATO ALLE PRESCRIZIONI R.A.S.


Data:		TAVOLA:	I.1.5
Adozione:	Consiglio Comunale n°61 del 22/12/2010	SCALA:	
Adozione Definitiva:	Consiglio Comunale n°17 del 04/04/2011		
Approvazione R.A.S.:	Det. D.G./P. Urbanistica n. 1184 del 05/04/2013		
Approvazione:	Consiglio Comunale n. 36 del 05/11/2013		
Publicazione B.U.R.A.S.:			

IL SINDACO	UFFICIO TECNICO
Dott. Stefano Coccu	Geom. Mario Demaris Ing. Giuseppe Busia

PROGETTAZIONE:	Ing. Peppino Mureddu
COLLABORAZIONE:	Ing. Mario Mureddu Ing. Elia Mureddu Ing. Antonio Angiolì Geom. Salvatore Marceddu Geom. Carlo Marceddu
	Ing. Maurizio Manias Ing. Carlo Azzeni Geom. Aldo Scintu Arch. Anna Rosa Cidda

Emmeservizi s.n.c. - Via caduti del mare 7 - Nuoro - emmeservizi@braccali.it - 0784943354


INQUADRAMENTO_ subzona 01 - isolato 05

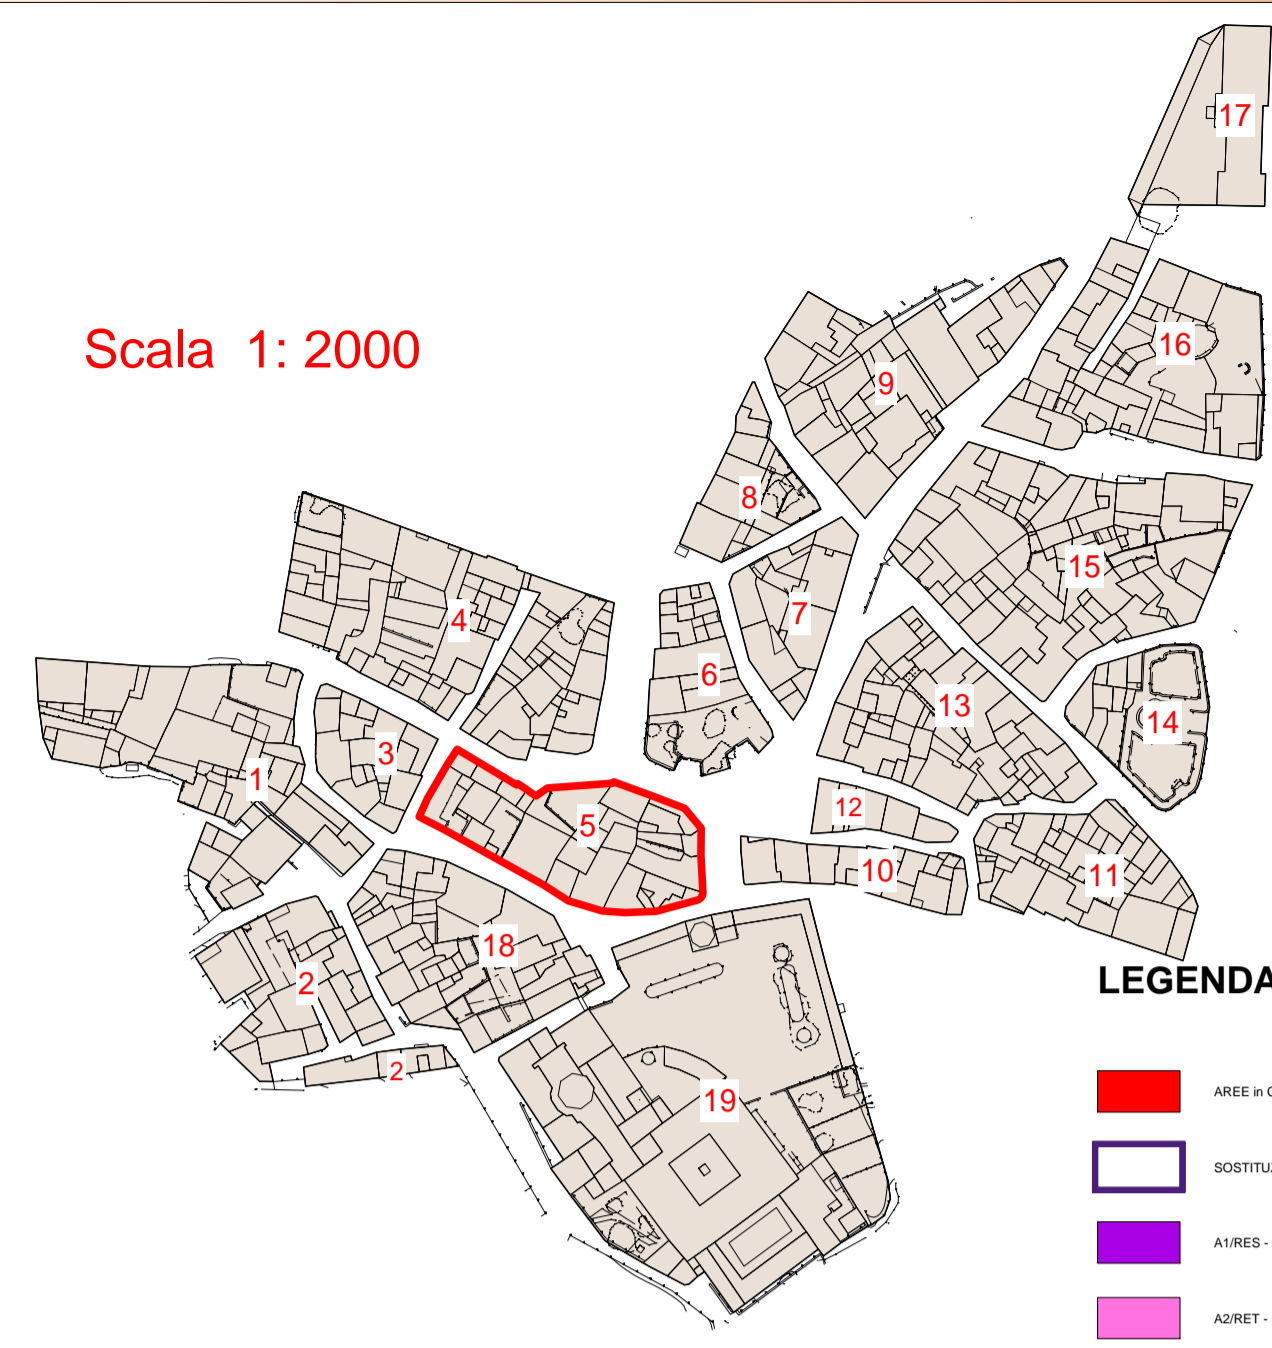

LEGENDA


- AREE IN CESSIONE - Abbronzamenti
- SOSTITUZIONI EDILIZIE - Nuovi ingombri
- A.I.R.E.S. - RESTAURO SCIENTIFICO
- A.I.R.E.T. - RESTAURO TIPOLOGICO
- A.S.I.R.E.R. - RESTAURO E RISTRUTTURAZIONE
- B.I.R.I.S. - RISTRUTTURAZIONE EDILIZIA
- B.I.C.O.A. - COMPLEMENTAMENTO TIPO "A"
- B.I.C.O.B. - COMPLEMENTAMENTO TIPO "B"
- B.I.D.E.M. - DEMOLIZIONE
- B.I.S.O.S. - SOSTITUZIONE EDILIZIA
- NUOVA COSTRUZIONE - ingombri
- C.I.N.C.O. - NUOVA COSTRUZIONE
- PERTINENZE
- TETTOIE

Scala 1: 500

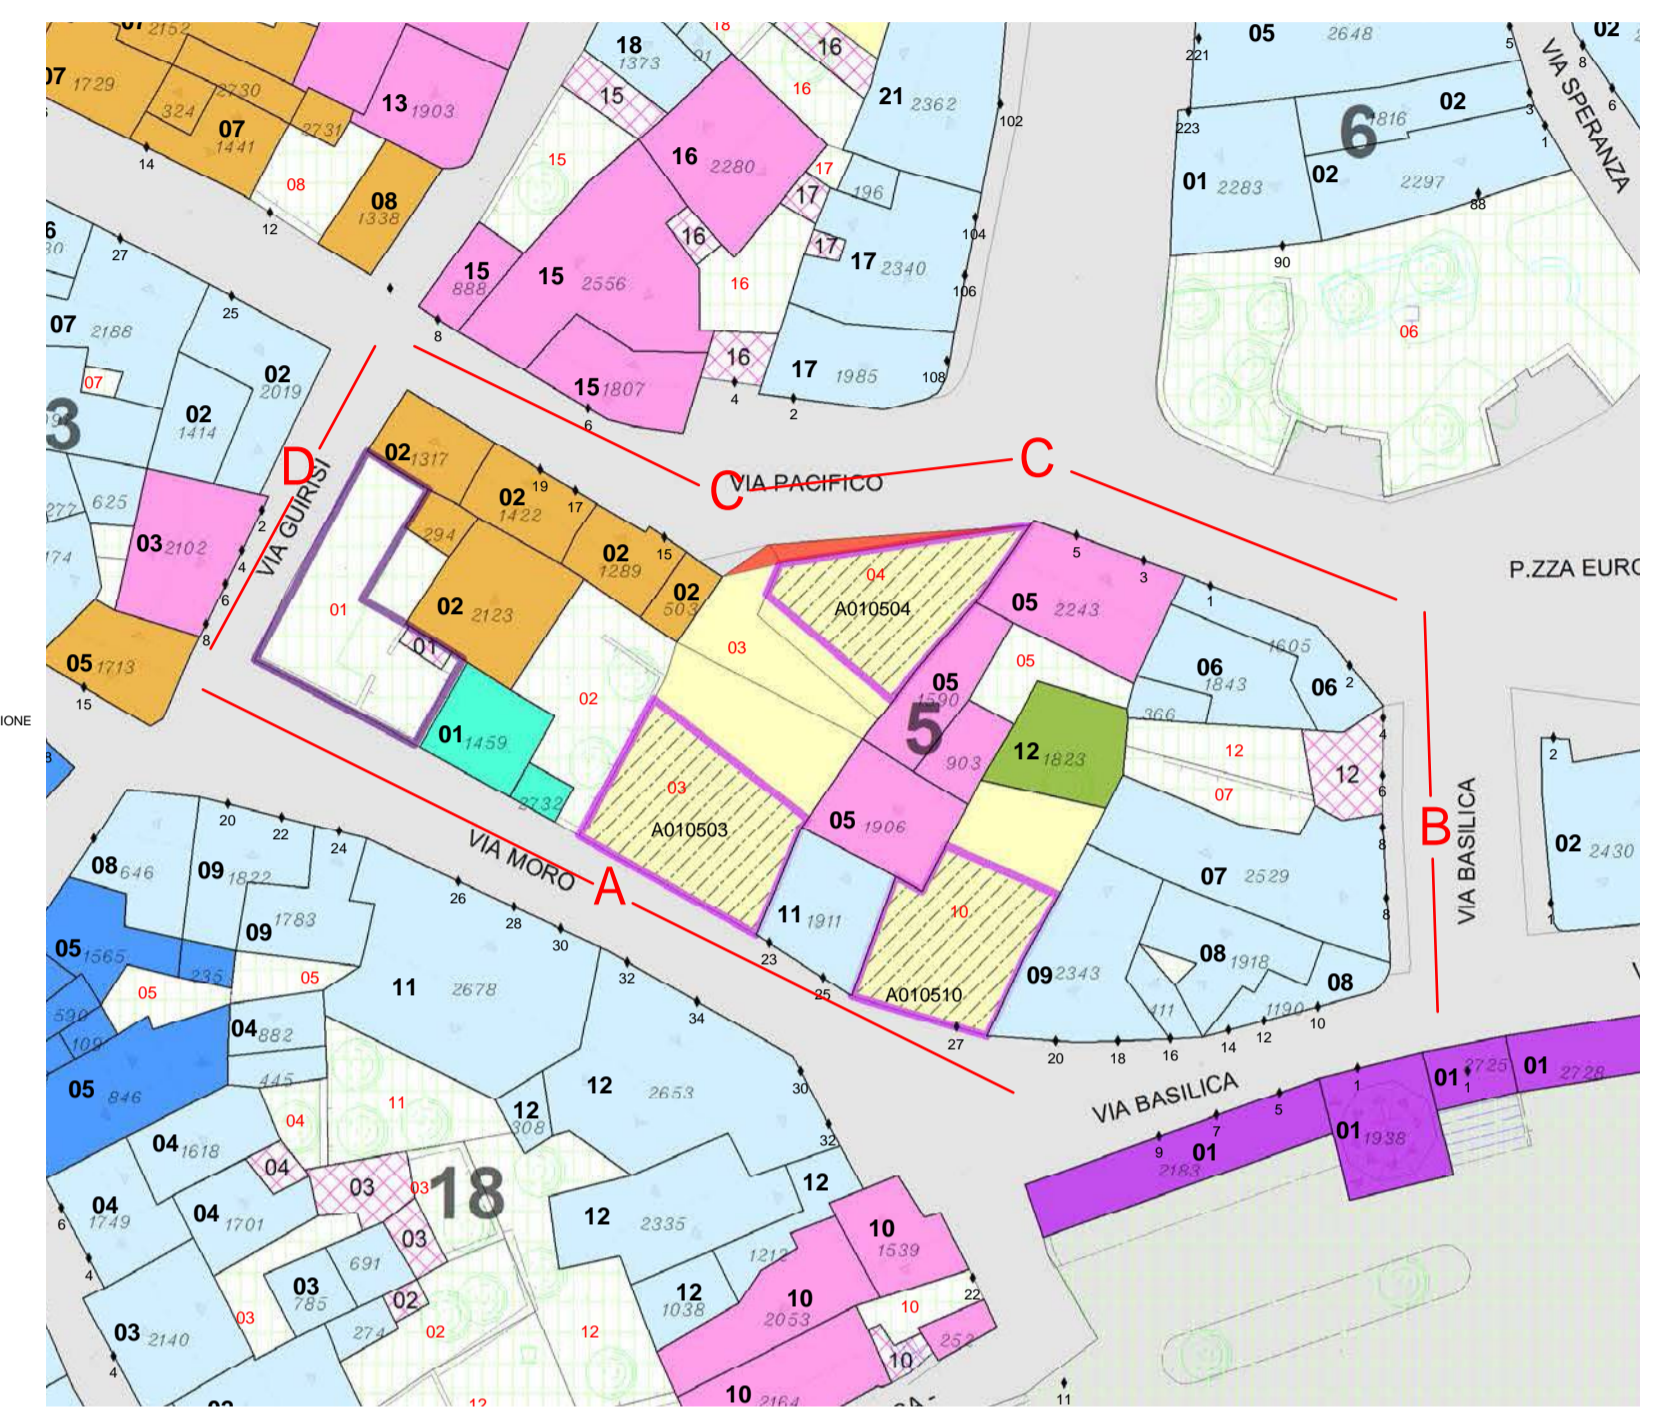


PROSPETTI - stato attuale

VISTA D

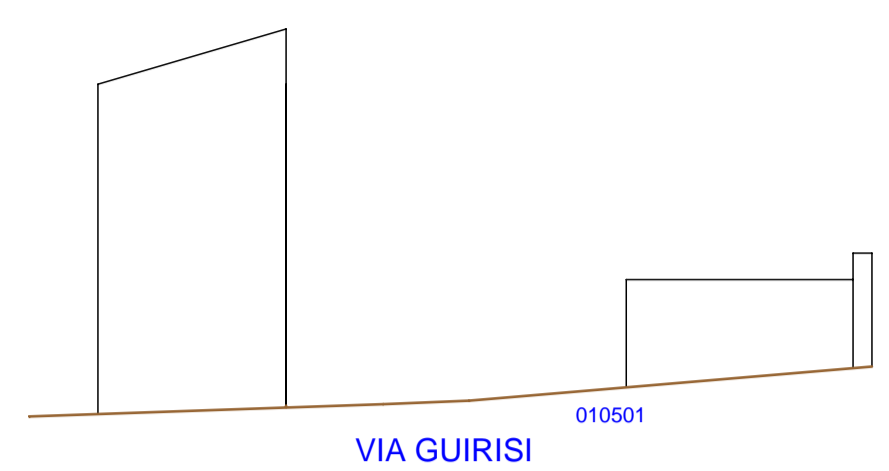


PROSPETTI - di progetto

VISTA D

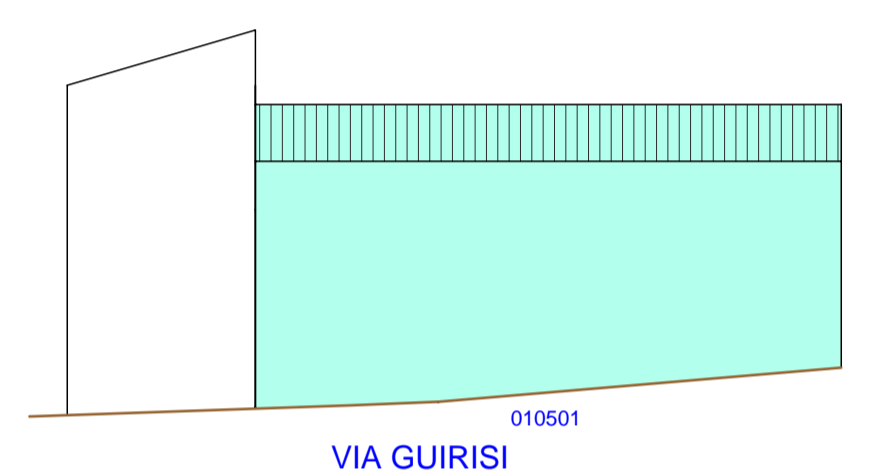


PROSPETTI - stato attuale


VISTA A

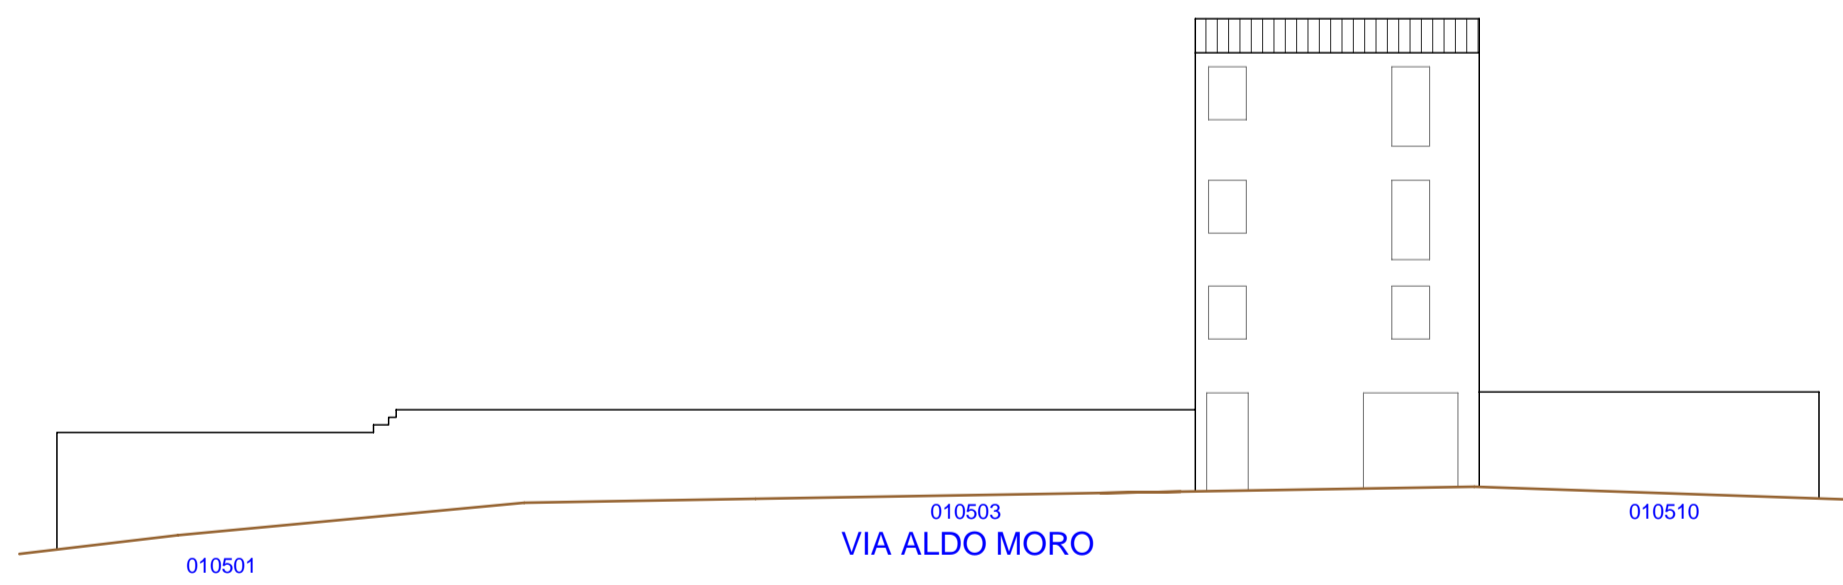

VISTA B

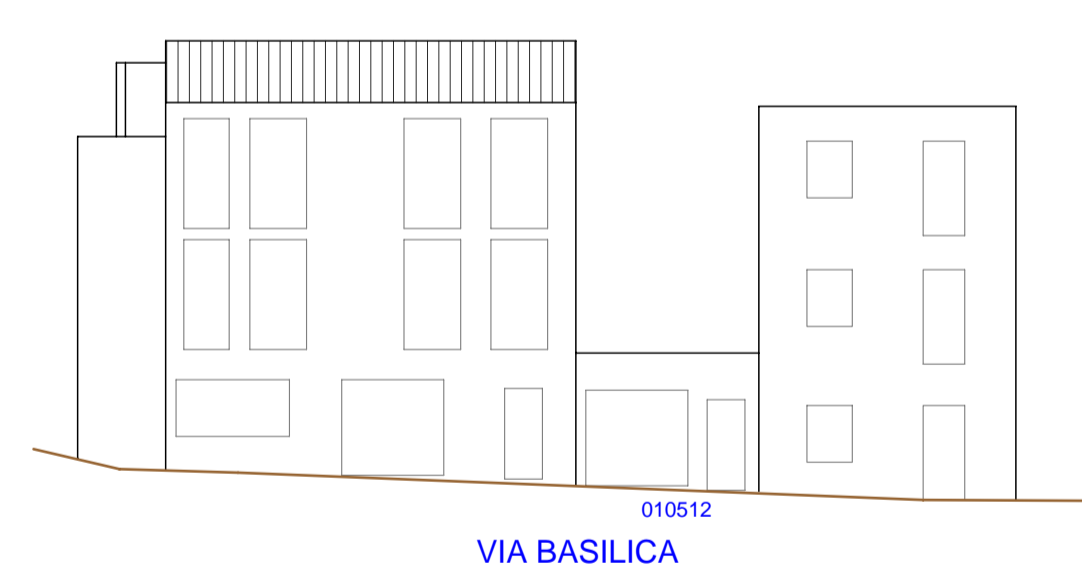


VISTA C

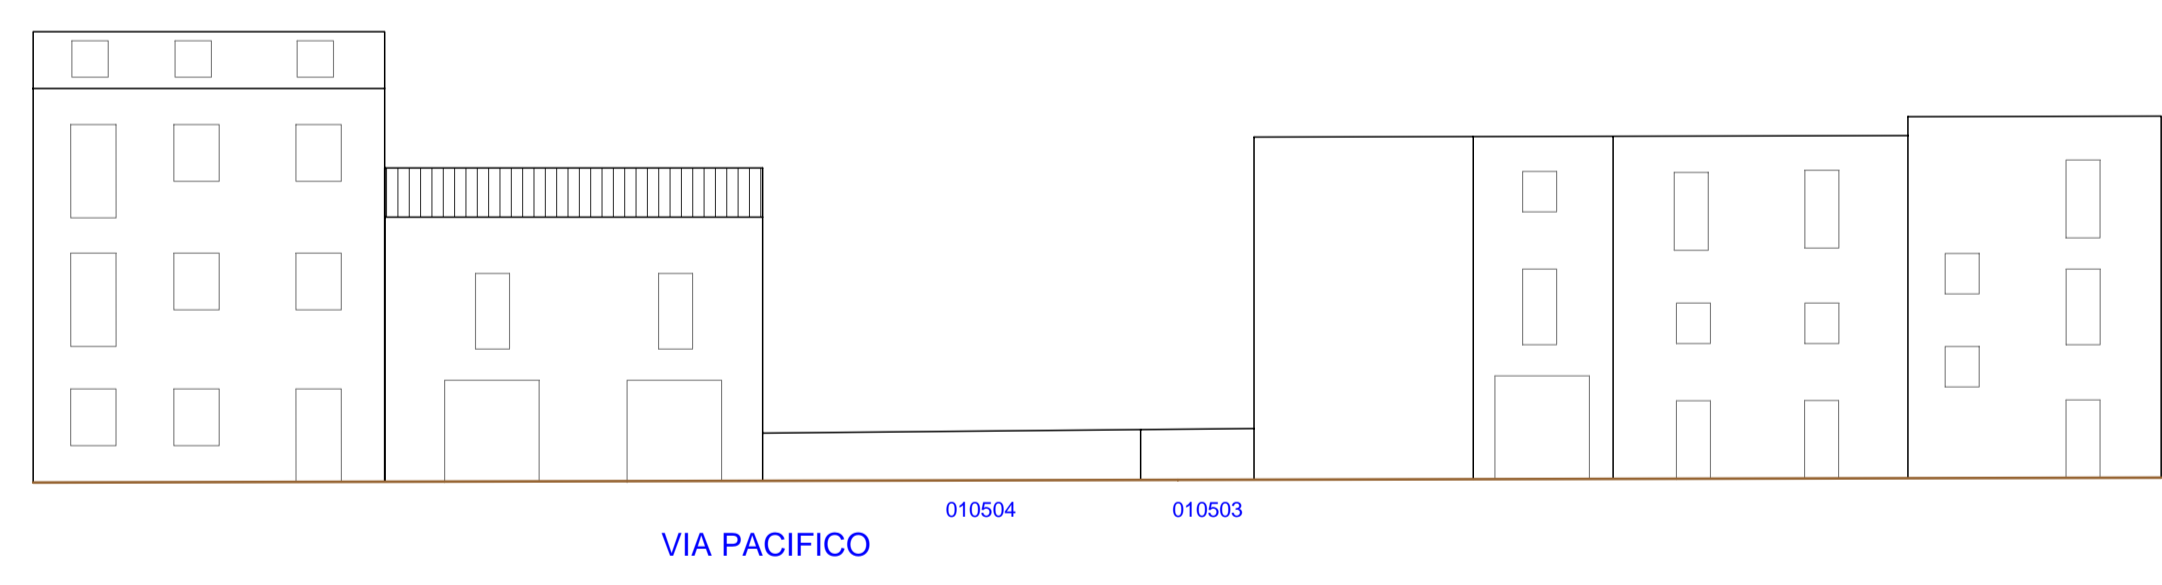


PROSPETTI - di progetto

VISTA A

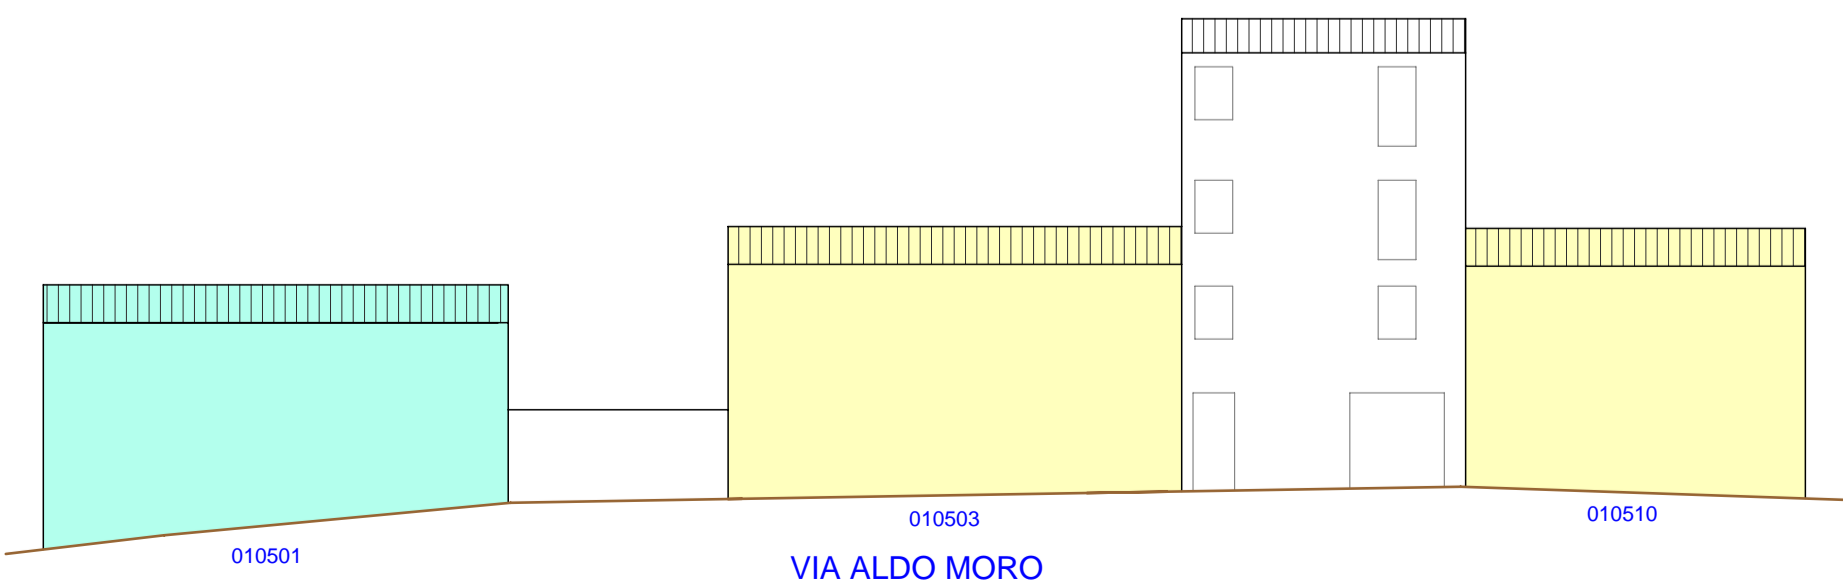

VISTA B

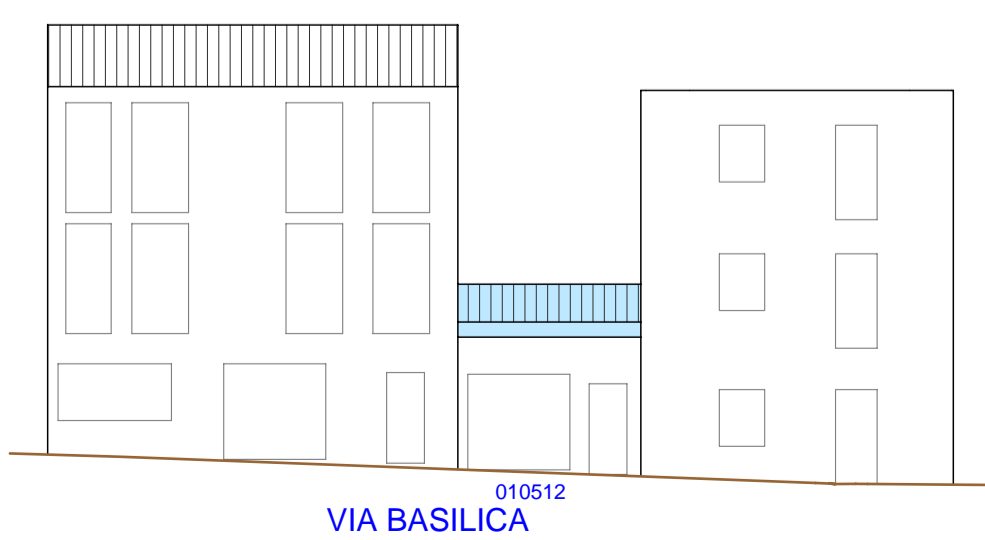

VISTA C

