



Regione Autonoma della Sardegna

**COMUNE DI FONNI**

Provincia di Nuoro




**PROFILI REGOLATORI**  
Subzona 02 "CANIO" - Isolato 10

ELABORATO ADEGUATO ALLE PRESCRIZIONI R.A.S.	
Data:	
Adozione:	Consiglio Comunale n°61 del 22/12/2010
Adozione Definitiva:	Consiglio Comunale n°17 del 04/04/2011
Approvazione R.A.S.:	Det. D.G./P. Urbanistica n. 1184 del 05/04/2013
Approvazione:	Consiglio Comunale n. 36 del 05/11/2013
Publicazione B.U.R.A.S.:	
<p><b>TAVOLA: 1.2.10</b></p> <p>SCALA:</p>	
<p>IL SINDACO</p> <p>Dott. Stefano Coiu</p>	<p>UFFICIO TECNICO</p> <p>Geom. Mario Demaris</p> <p>Ing. Giuseppe Busia</p>
<p>PROGETTAZIONE: Ing. Peppino Mureddu</p>	
<p>COLLABORAZIONE: Ing. Mario Mureddu, Ing. Elia Mureddu, Ing. Antonio Angiol, Geom. Salvatore Marceddu, Geom. Carlo Marceddu, Ing. Maurizio Manias, Ing. Carlo Atzeni, Geom. Aldo Scintu, Arch. Anna Rosa Cidda</p>	

Emmeservizi s.n.c. - Via caduti del mare 7 - Nuoro - emmeservizi@braccali.it - 0784943354

**INQUADRAMENTO\_ subzona 02 - isolato 10**

Scala 1: 2000

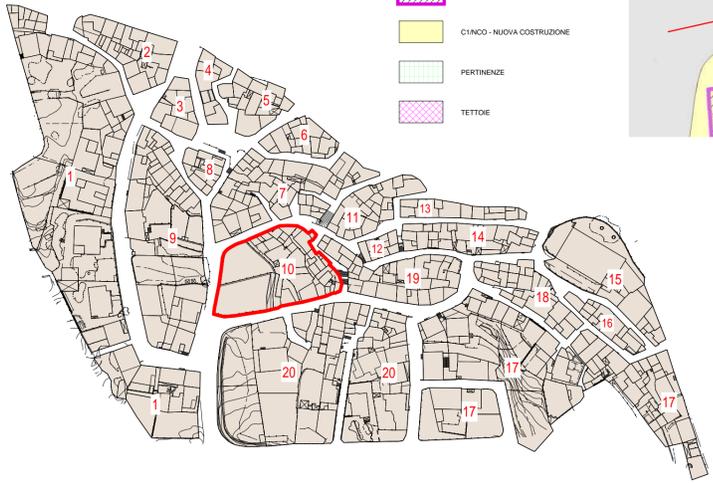

**LEGENDA**


- AREE IN CESSIONE - Allineamenti
- SOSTITUZIONI EDILIZIE - Nuovi Ingombri
- A1RES - RESTAURO SCIENTIFICO
- A2RET - RESTAURO TIPOLOGICO
- A3RER - RESTAURO E RISTRUTTURAZIONE
- B1RIS - RISTRUTTURAZIONE EDILIZIA
- B2ICDA - COMPLEMENTATO TIPO "A"
- B3ICOB - COMPLEMENTATO TIPO "B"
- B4DEM - DEMOLIZIONE
- B5SOS - SOSTITUZIONE EDILIZIA
- NUOVA COSTRUZIONE - Ingombri
- C1NCO - NUOVA COSTRUZIONE
- PERTINENZE
- TETTOIE

Scala 1: 500




**PROSPETTI - stato attuale**

VISTA B

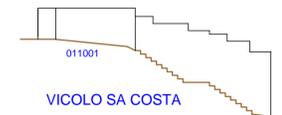

VICO SA COSTA

VISTA C

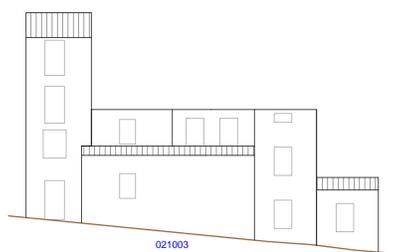

VICO SA COSTA

**PROSPETTI - di progetto**

VISTA B



VICO SA COSTA


VISTA C



VICO SA COSTA


**PROSPETTI - stato attuale**

VISTA A

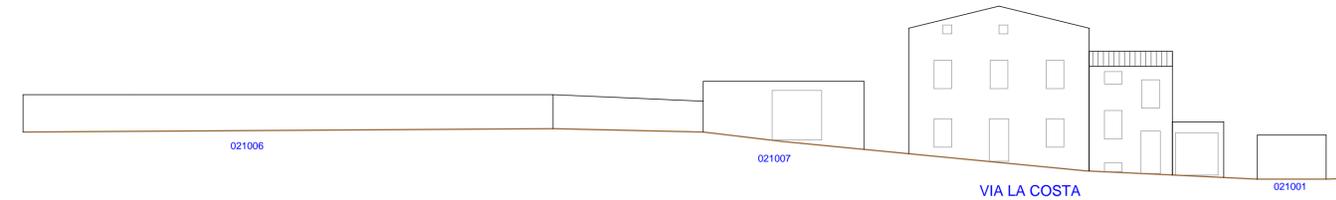

VIA LA COSTA


VISTA D

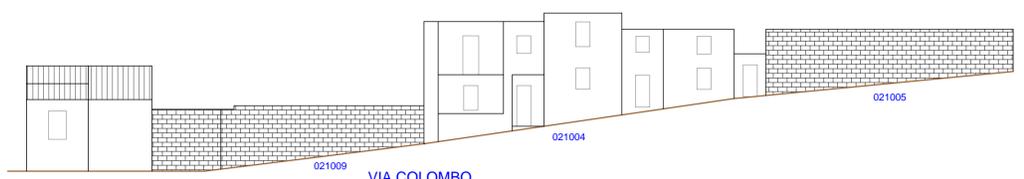

VIA COLOMBO


**PROSPETTI - di progetto**

VISTA A

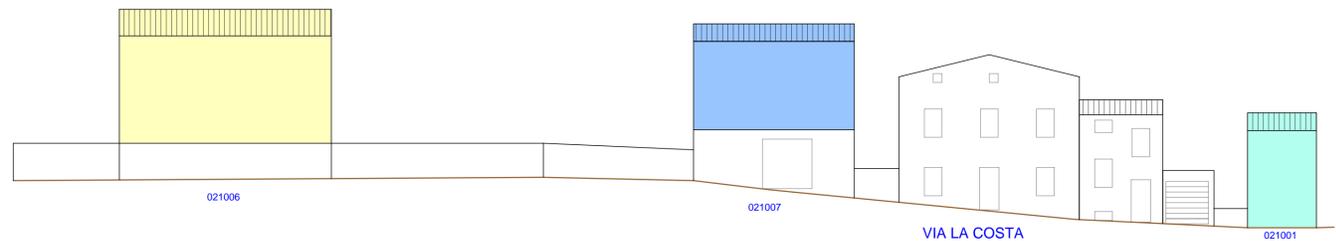

VIA LA COSTA

VISTA D

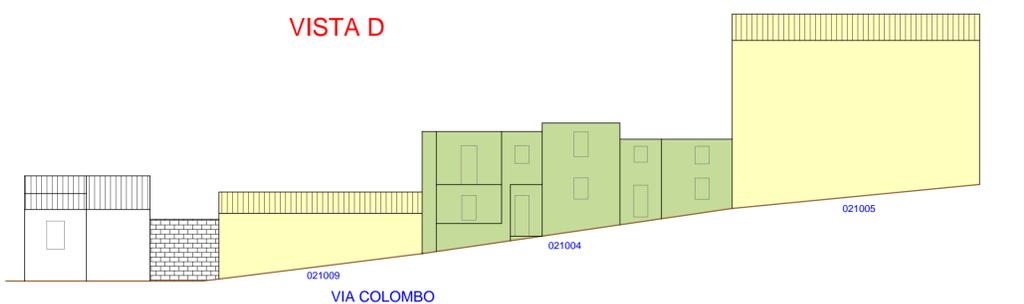

VIA COLOMBO