



Regione Autonoma della Sardegna
COMUNE DI FONNI
 Provincia di Nuoro



PROFILI REGOLATORI
 Subzona 02 "CANIO" - Isolato 11

ELABORATO ADEGUATO ALLE PRESCRIZIONI R.A.S.

Data		TAVOLA :	I.2.11
Adozione:	Consiglio Comunale n°61 del 22/12/2010	SCALA :	
Adozione Definitiva:	Consiglio Comunale n°17 del 04/04/2011		
Approvazione R.A.S.:	Det. D.G./ P. Urbanistica n. 1184 del 05/04/2013		
Approvazione:	Consiglio Comunale n. 36 del 05/11/2013		
Pubblicazione B.U.R.A.S.:			


II SINDACO	UFFICIO TECNICO
Dott. Stefano Coinu	Geom. Mario Demartis Ing. Giuseppe Busia

PROGETTAZIONE:	Ing. Peppino Mureddu
-----------------------	----------------------

COLLABORAZIONI:	Ing. Mario Mureddu Ing. Elia Mureddu Ing. Antonio Angioi Geom. Salvatore Marceddu Geom. Carlo Marceddu	Ing. Maurizio Manias Ing. Carlo Atzeni Geom. Aldo Scintu Arch. Anna Rosa Cidda
------------------------	--	---


INQUADRAMENTO_ subzona 02 - isolato 11

Scala 1: 500

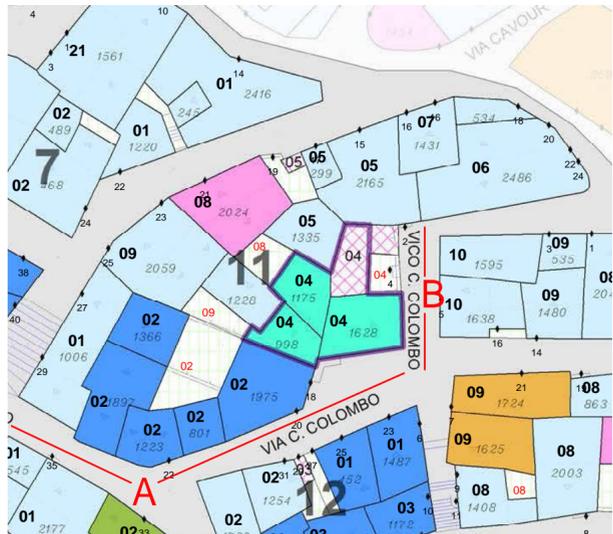


- LEGENDA**
- AREE in CESSIONE - Allineamenti
 - SOSTITUZIONI EDILIZIE - Nuovi Ingombri
 - A1/RES - RESTAURO SCIENTIFICO
 - A2/RET - RESTAURO TIPOLOGICO
 - A3/RER - RESTAURO E RISTRUTTURAZIONE
 - B1/RIS - RISTRUTTURAZIONE EDILIZIA
 - B2/COA - COMPLETAMENTO TIPO "A"
 - B3/COB - COMPLETAMENTO TIPO "B"
 - B4/DEM - DEMOLIZIONE
 - B5/SOS - SOSTITUZIONE EDILIZIA
 - NUOVA COSTRUZIONE - Ingombri
 - C1/NCO - NUOVA COSTRUZIONE
 - PERTINENZE
 - TETTOIE

Scala 1: 2000

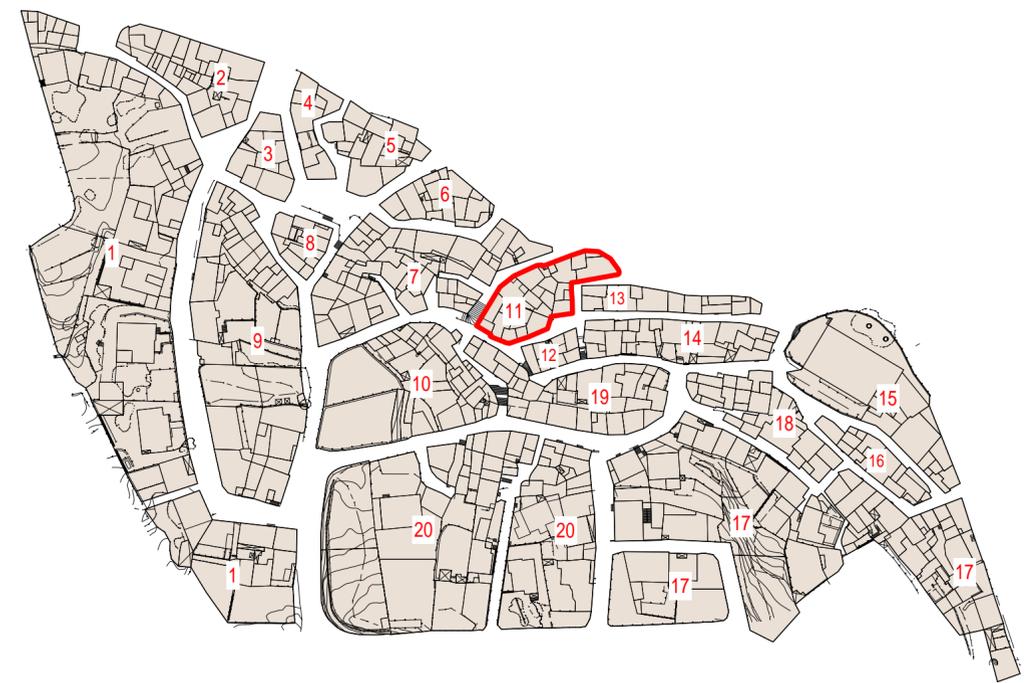


PROSPETTI - stato attuale

VISTA A

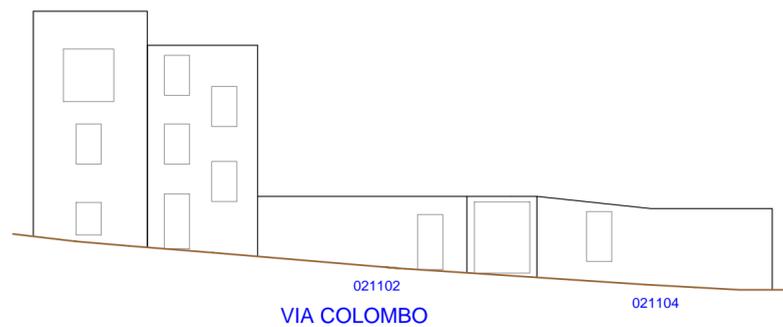


VISTA B

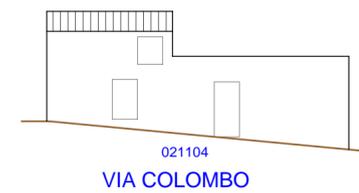

PROSPETTI - di progetto

VISTA A

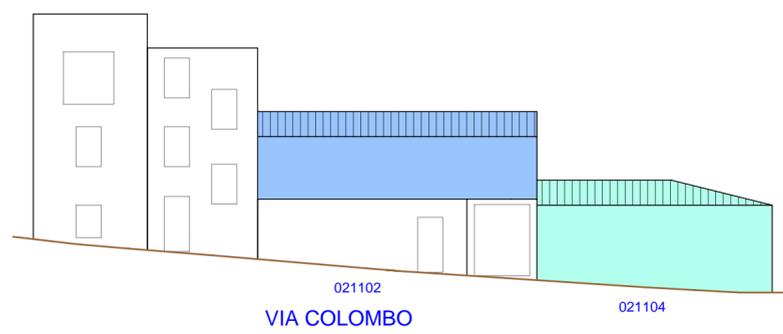

VISTA B

