



Regione Autonoma della Sardegna



COMUNE DI FONNI

Provincia di Nuoro



PROFILI REGOLATORI
Subzona 02 "CANIO" - Isolato 15


ELABORATO ADEGUATO ALLE PRESCRIZIONI R.A.S.

Data		TAVOLA :	I.2.15
Adozione:	Consiglio Comunale n°61 del 22/12/2010	SCALA :	
Adozione Definitiva:	Consiglio Comunale n°17 del 04/04/2011		
Approvazione R.A.S.:	Det. D.G./P. Urbanistica n. 1184 del 05/04/2013		
Approvazione:	Consiglio Comunale n. 36 del 05/11/2013		
Publicazione B.U.R.A.S.:			

<p>IL SINDACO</p> <p>Dott. Stefano Coinu</p>	<p>UFFICIO TECNICO</p> <p>Geom. Mario Demartis Ing. Giuseppe Busia</p>
<p>PROGETTAZIONE: Ing. Peppino Mureddu</p>	
<p>COLLABORAZIONI: Ing. Mario Mureddu Ing. Elia Mureddu Ing. Antonio Angioi Geom. Salvatore Marceddu Geom. Carlo Marceddu</p>	
<p>Ing. Maurizio Manias Ing. Carlo Atzeni Geom. Aldo Scintu Arch. Anna Rosa Cidda</p>	

Emmeservizi s.n.c. Via caduti del mare 7 - Nuoro - emmeservizi@iscali.it - 07841943354


INQUADRAMENTO_ subzona 02 - isolato 15

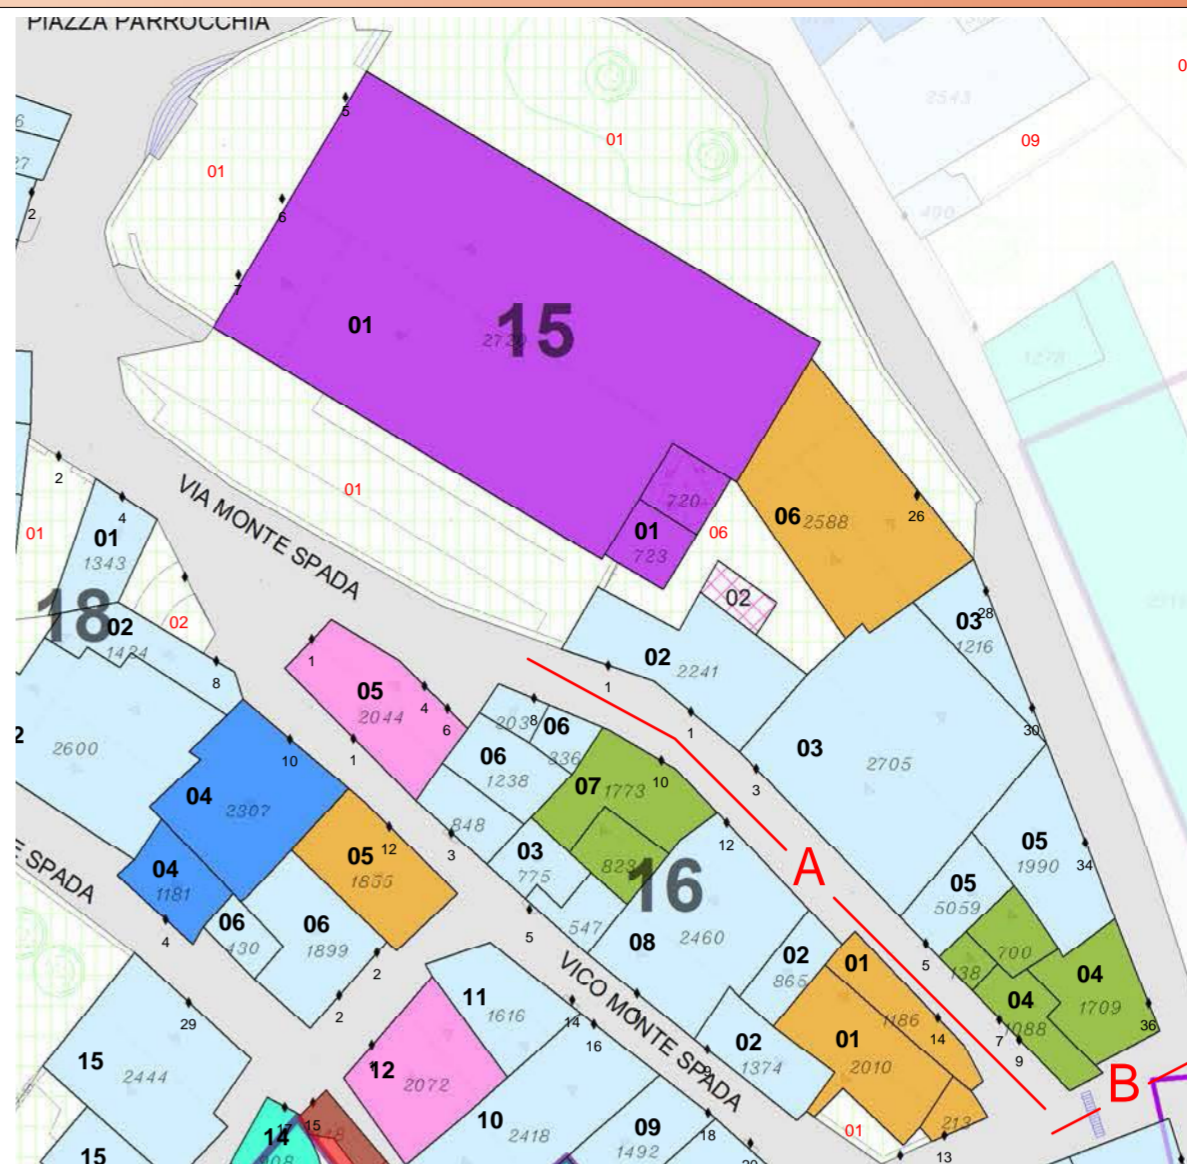

LEGENDA

- AREE in CESSIONE - Allineamenti
- SOSTITUZIONI EDILIZIE - Nuovi Ingombri
- A1/RES - RESTAURO SCIENTIFICO
- A2/RET - RESTAURO TIPOLOGICO
- A3/RER - RESTAURO E RISTRUTTURAZIONE
- B1/RIS - RISTRUTTURAZIONE EDILIZIA
- B2/COA - COMPLETAMENTO TIPO 'A'
- B3/COB - COMPLETAMENTO TIPO 'B'
- B4/DEM - DEMOLIZIONE
- B5/SOS - SOSTITUZIONE EDILIZIA
- NUOVA COSTRUZIONE - Ingombri
- C1/INCO - NUOVA COSTRUZIONE
- PERTINENZE
- TETTOIE


Scala 1: 2000

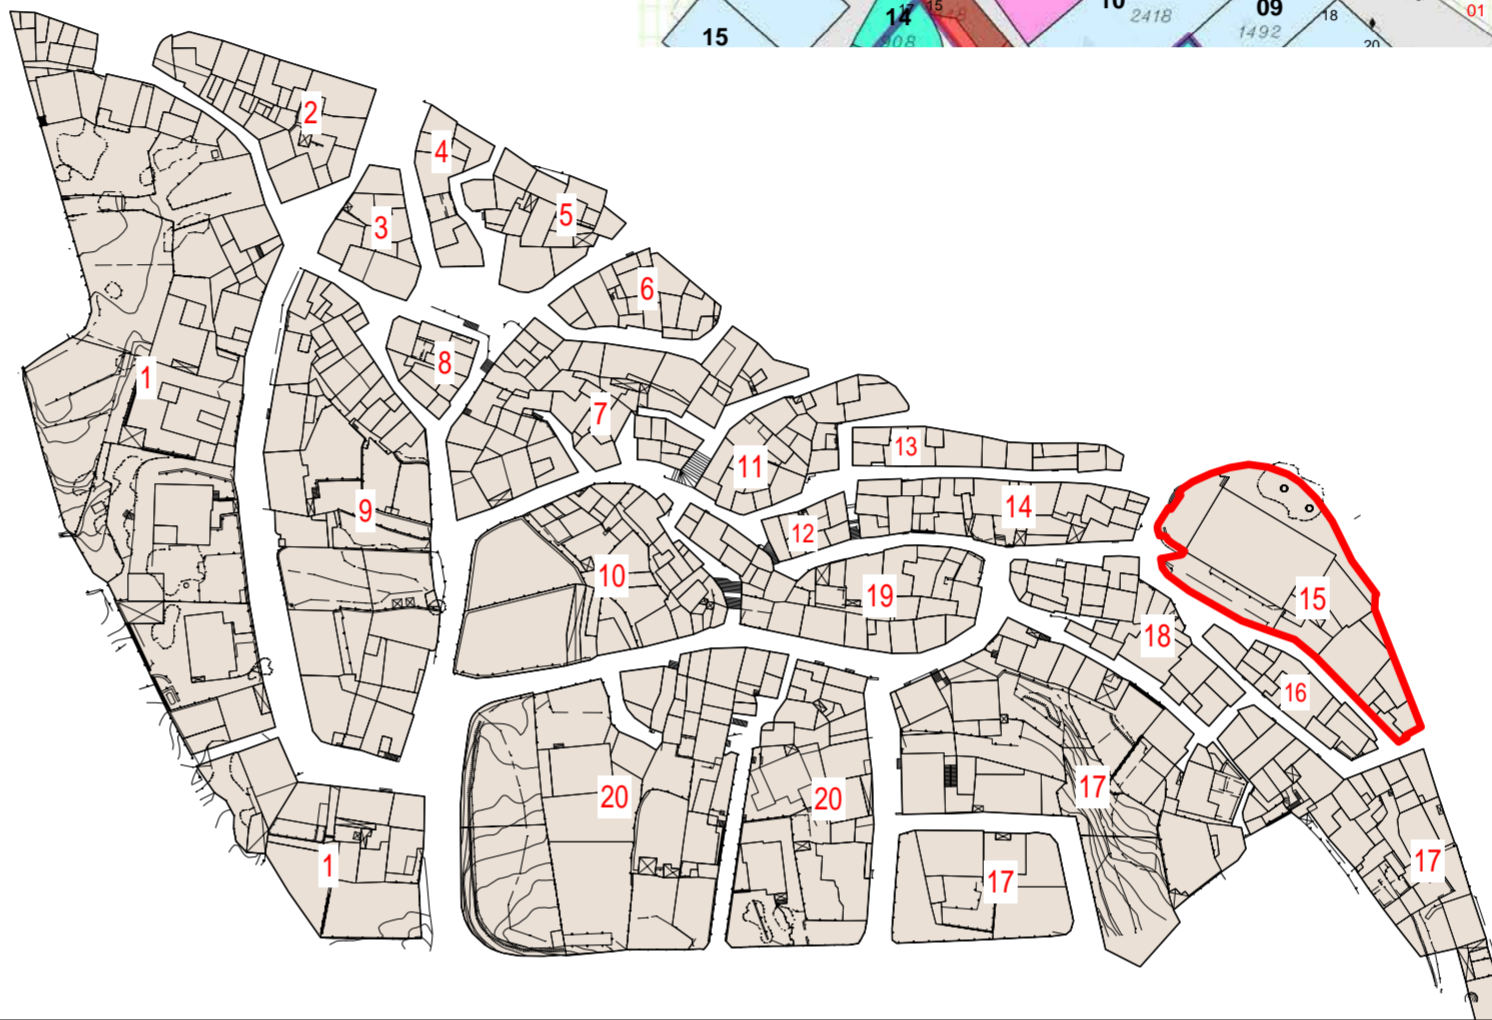


Scala 1: 500

PROSPETTI - stato attuale

VISTA A

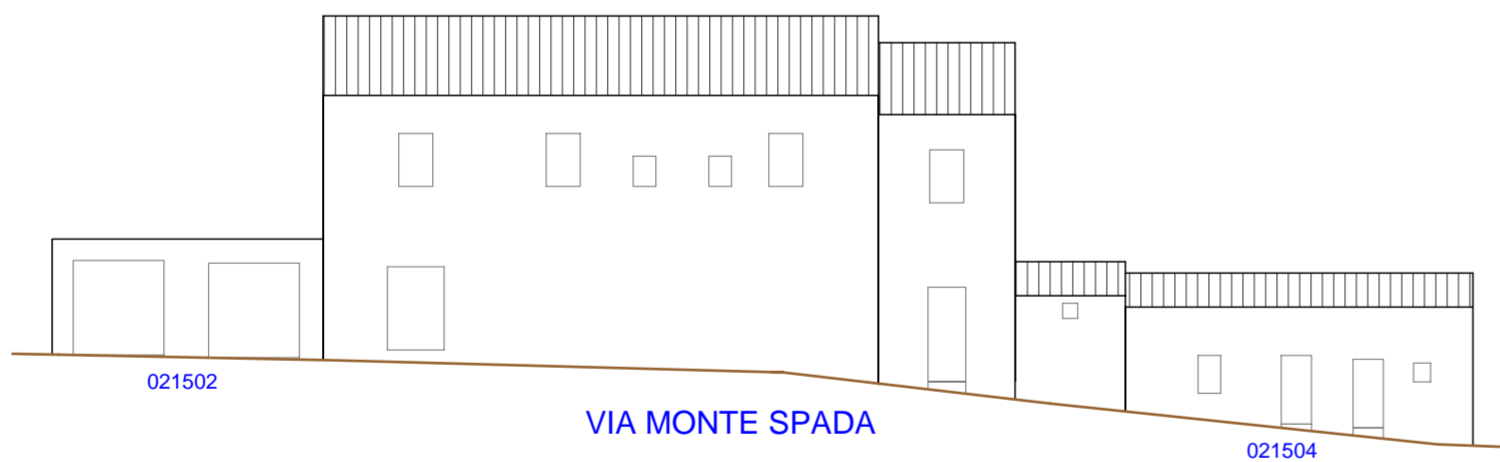


VISTA B

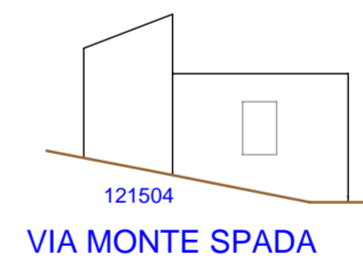

PROSPETTI - di progetto

VISTA A

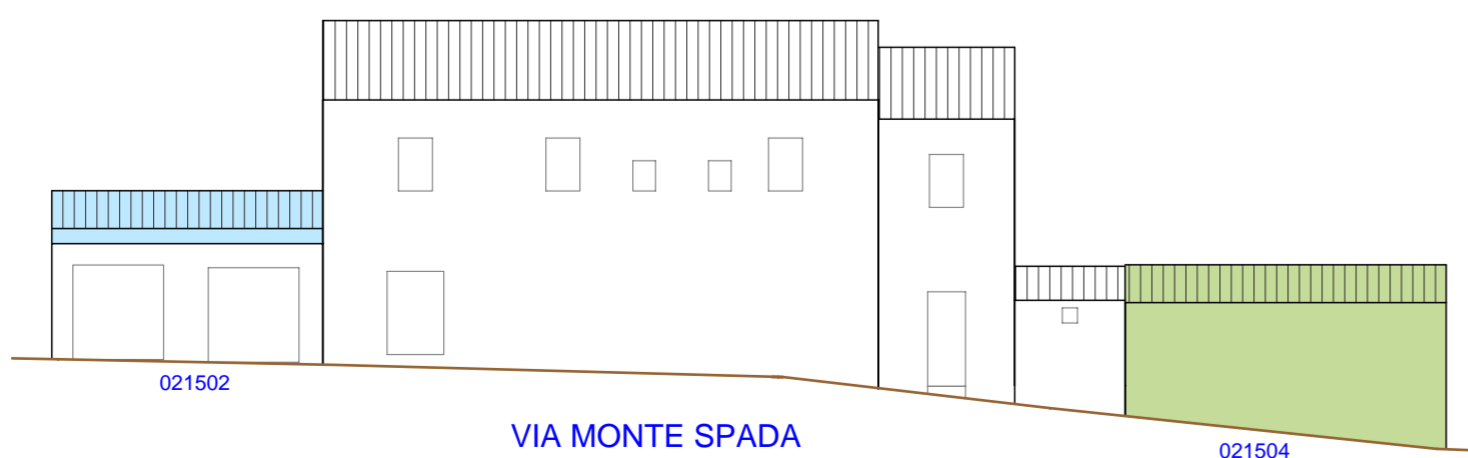

VISTA B

