



Regione Autonoma della Sardegna



**COMUNE DI FONNI**

Provincia di Nuoro



**PROFILI REGOLATORI**  
Subzona 02 "CANIO" - Isolato 17

ELABORATO ADEGUATO ALLE PRESCRIZIONI R.A.S.

Data: \_\_\_\_\_  
Adozione: Consiglio Comunale n°61 del 22/12/2010  
Adozione Definitiva: Consiglio Comunale n°17 del 04/04/2011  
Approvazione R.A.S.: Det. D.G./P. Urbanistica n. 1184 del 05/04/2013  
Approvazione: Consiglio Comunale n. 36 del 05/11/2013  
Pubblicazione B.U.R.A.S.: \_\_\_\_\_

TAVOLA: **I.2.17**

SCALA: \_\_\_\_\_

IL SINDACO: Dott. Stefano Cionu  
UFFICIO TECNICO: Geom. Mario Demaris, Ing. Giuseppe Busia



PROGETTAZIONE: Ing. Peppino Mureddu

COLLABORAZIONI: Ing. Mario Mureddu, Ing. Elia Mureddu, Ing. Antonio Angiolu, Geom. Salvatore Marceddu, Geom. Carlo Marceddu, Ing. Maurizio Manias, Ing. Carlo Atzeni, Geom. Aldo Scintu, Arch. Anna Rosa Cidda

Emmeservizi s.n.c. - Via caduti del mare 7 - Nuoro - emmeservizi@tecali.it - 07841943304

**INQUADRAMENTO\_ subzona 02 - isolato 16**

Scala 1: 500

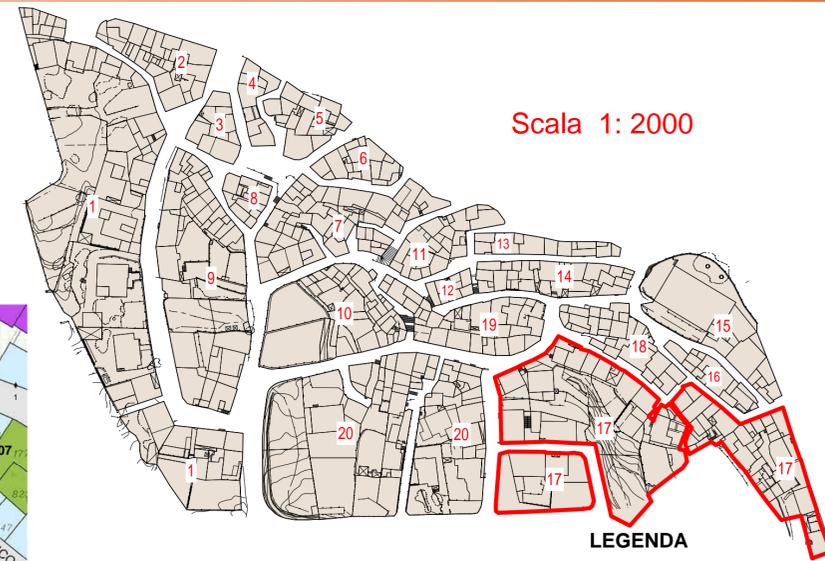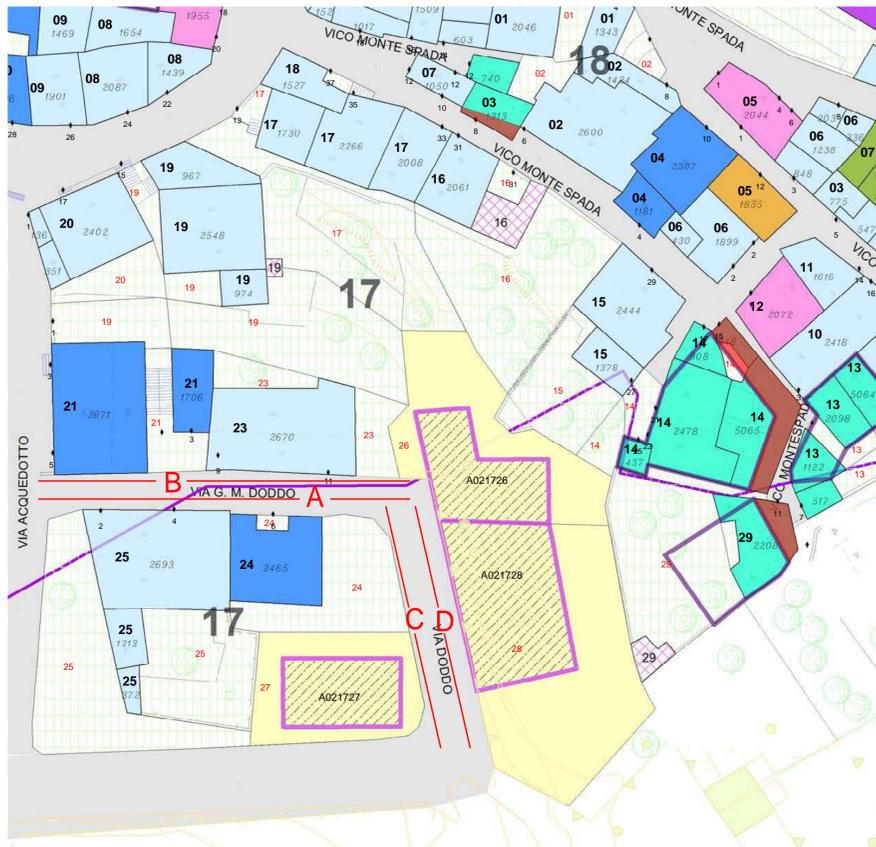


Scala 1: 2000

**LEGENDA**


- AREE IN CESSIONE - Allineamenti
- SOSTITUZIONI EDILIZIE - Nuovi Ingombri
- A1/RER - RESTAURO SCIENTIFICO
- A2/RER - RESTAURO TIPOLOGICO
- A3/RER - RESTAURO E RISTRUTTURAZIONE
- B1/RIS - RISTRUTTURAZIONE EDILIZIA
- B2/COB - COMPLEMENTO TIPO "A"
- B3/COB - COMPLEMENTO TIPO "B"
- B4/DEM - DEMOLIZIONE
- B5/SOB - SOSTITUZIONE EDILIZIA
- NUOVA COSTRUZIONE - Ingombri
- C1/NOO - NUOVA COSTRUZIONE
- PERTINENZE
- TETTOIE

**PROSPETTI - stato attuale**


VISTA A

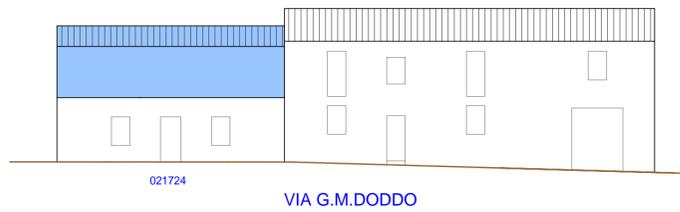

VISTA B

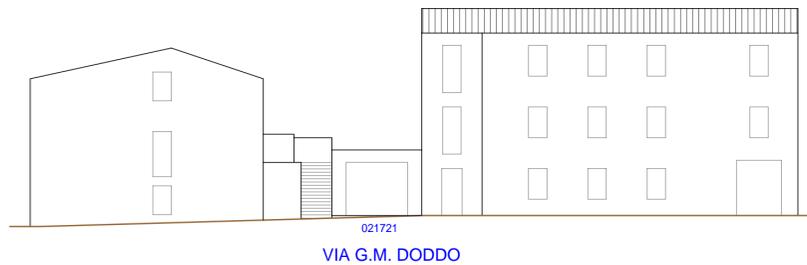

VISTA C

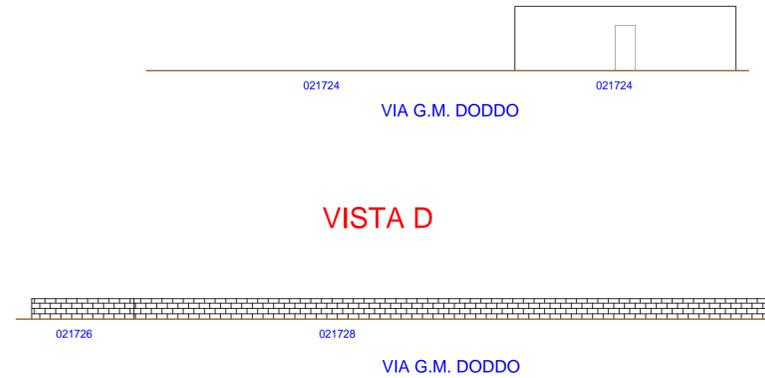

VISTA D




**PROSPETTI - di progetto**


VISTA A



VISTA B

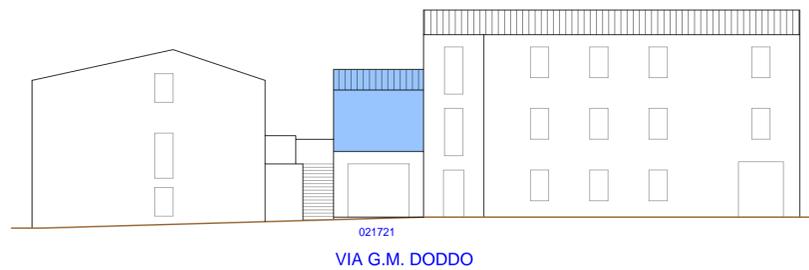

VISTA C

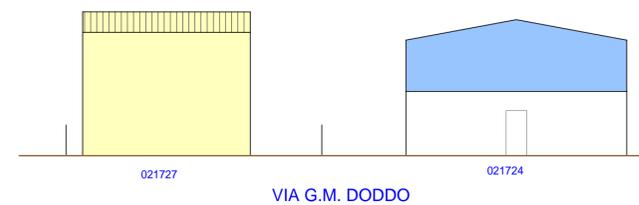

VISTA D

