



Regione Autonoma della Sardegna

COMUNE DI FONNI

Provincia di Nuoro



PROFILI REGOLATORI

Subzona 02 "CANIO" - Isolato 07

ELABORATO ADEGUATO ALLE PRESCRIZIONI R.A.S.

Data:	TAVOLA: I.2.7
Adozione: Consiglio Comunale n°61 del 22/12/2010	SCALA:
Adozione Definitiva: Consiglio Comunale n°17 del 04/04/2011	
Approvazione R.A.S.: Del. D.G./P. Urbanistica n. 1184 del 05/04/2013	
Approvazione: Consiglio Comunale n. 38 del 05/11/2013	
Publicazione B.U.R.A.S.:	

II SINDACO
Dott. Stefano Cònu


UFFICIO TECNICO
Geom. Mario Demaris
Ing. Giuseppe Busia

PROGETTAZIONE: Ing. Peppino Mureddu

COLLABORAZIONI: Ing. Mario Mureddu, Ing. Elsa Mureddu, Ing. Antonio Angeli, Geom. Salvatore Mureddu, Geom. Carlo Mureddu, Ing. Maurizio Manias, Ing. Carlo Alzoni, Geom. Aldo Sanna, Arch. Anna Rosa Cidda

Emmeservizi s.r.l.s. Via caduti del mare 7 - Nuoro - emmeservizi@tiscali.it - 07841943354


Scala 1: 2000

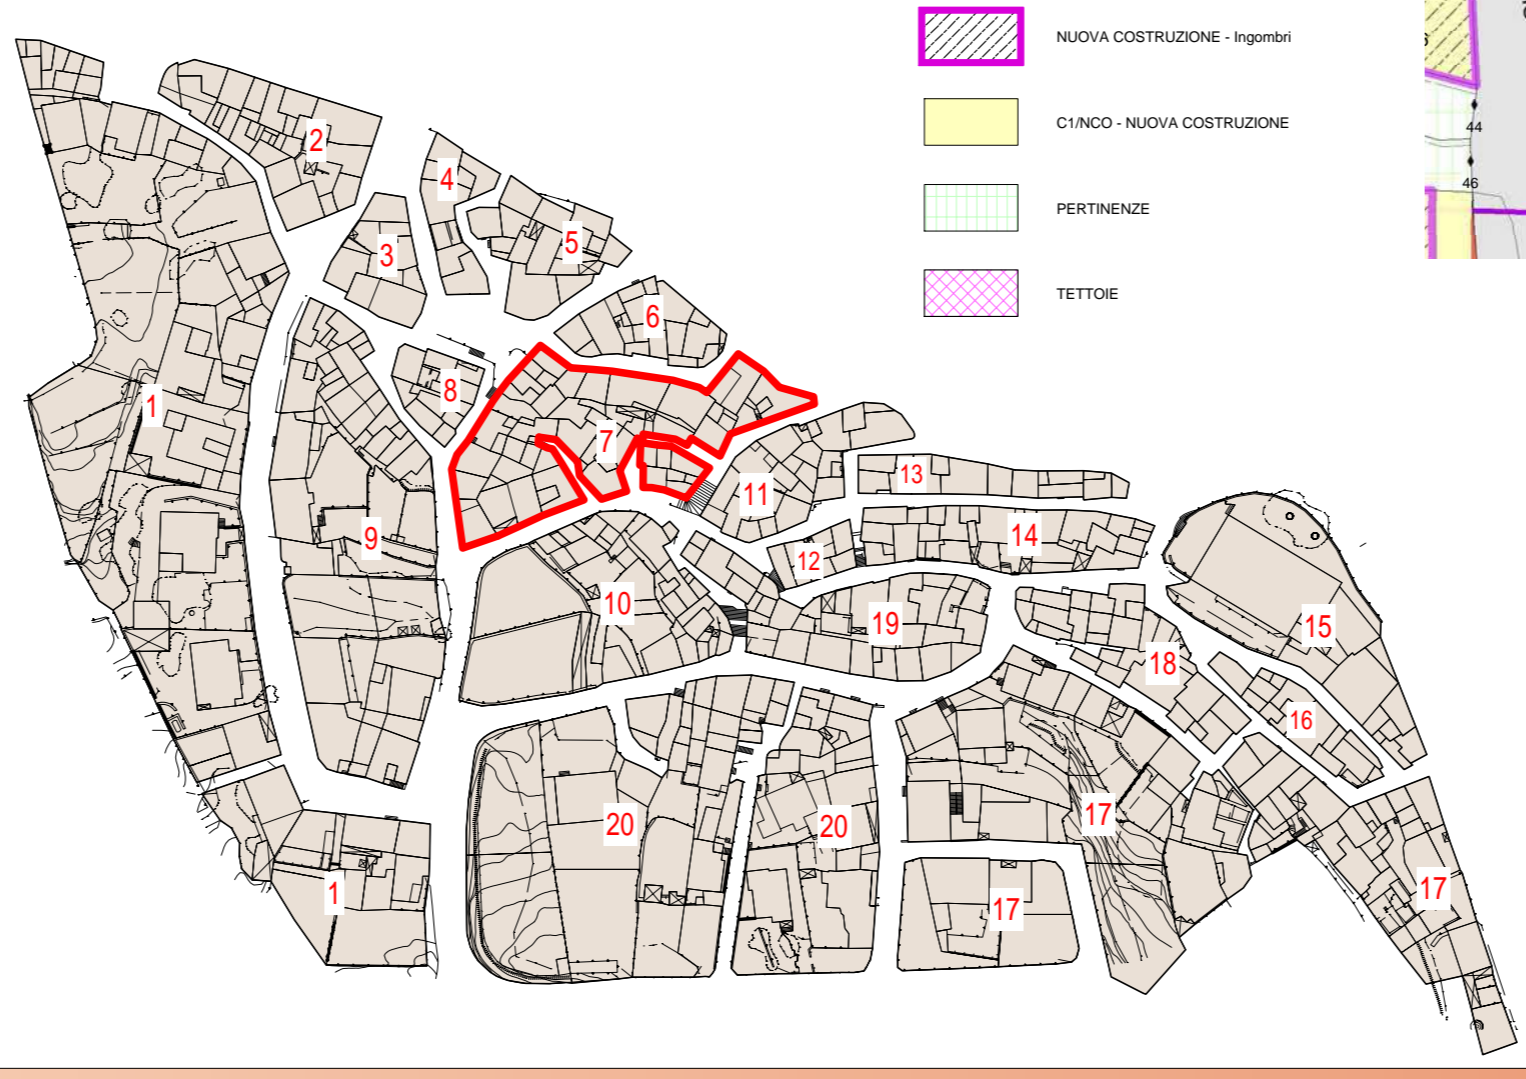

LEGENDA

- AREE IN CESSIONE - Allineamenti
- SOSTITUZIONI EDILIZIE - Nuovi Ingentili
- A1RES - RESTAURO SCIENTIFICO
- A2RET - RESTAURO TIPOLOGICO
- A3RER - RESTAURO E RISTRUTTURAZIONE
- B1RIS - RISTRUTTURAZIONE EDILIZIA
- B2CCA - COMPLETAMENTO TIPO "A"
- B3COB - COMPLETAMENTO TIPO "B"
- B4DEM - DEMOLIZIONE
- B5SOS - SOSTITUZIONE EDILIZIA
- NUOVA COSTRUZIONE - Ingentili
- CINCO - NUOVA COSTRUZIONE
- PERTINENZE
- TETTORE

Scala 1: 500



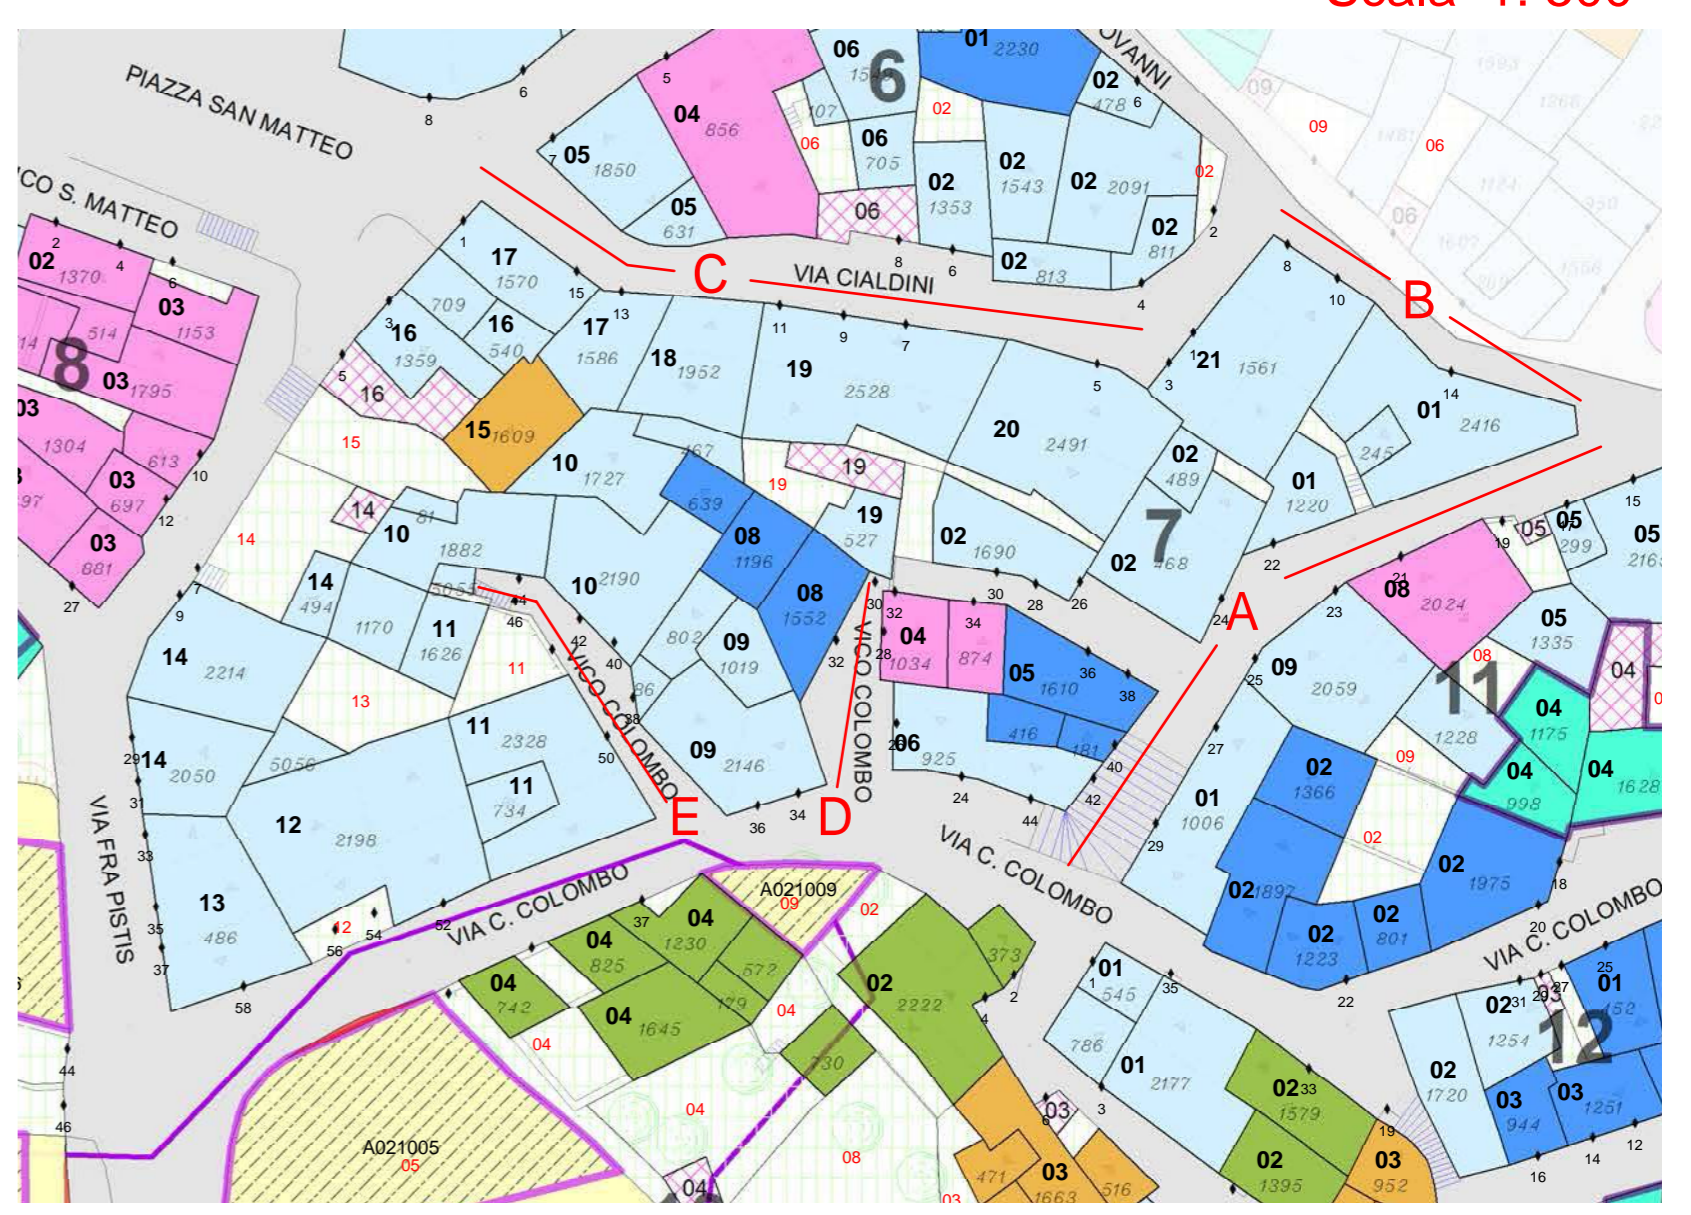


PROSPETTI - stato attuale

VISTA A

VISTA B

VISTA C

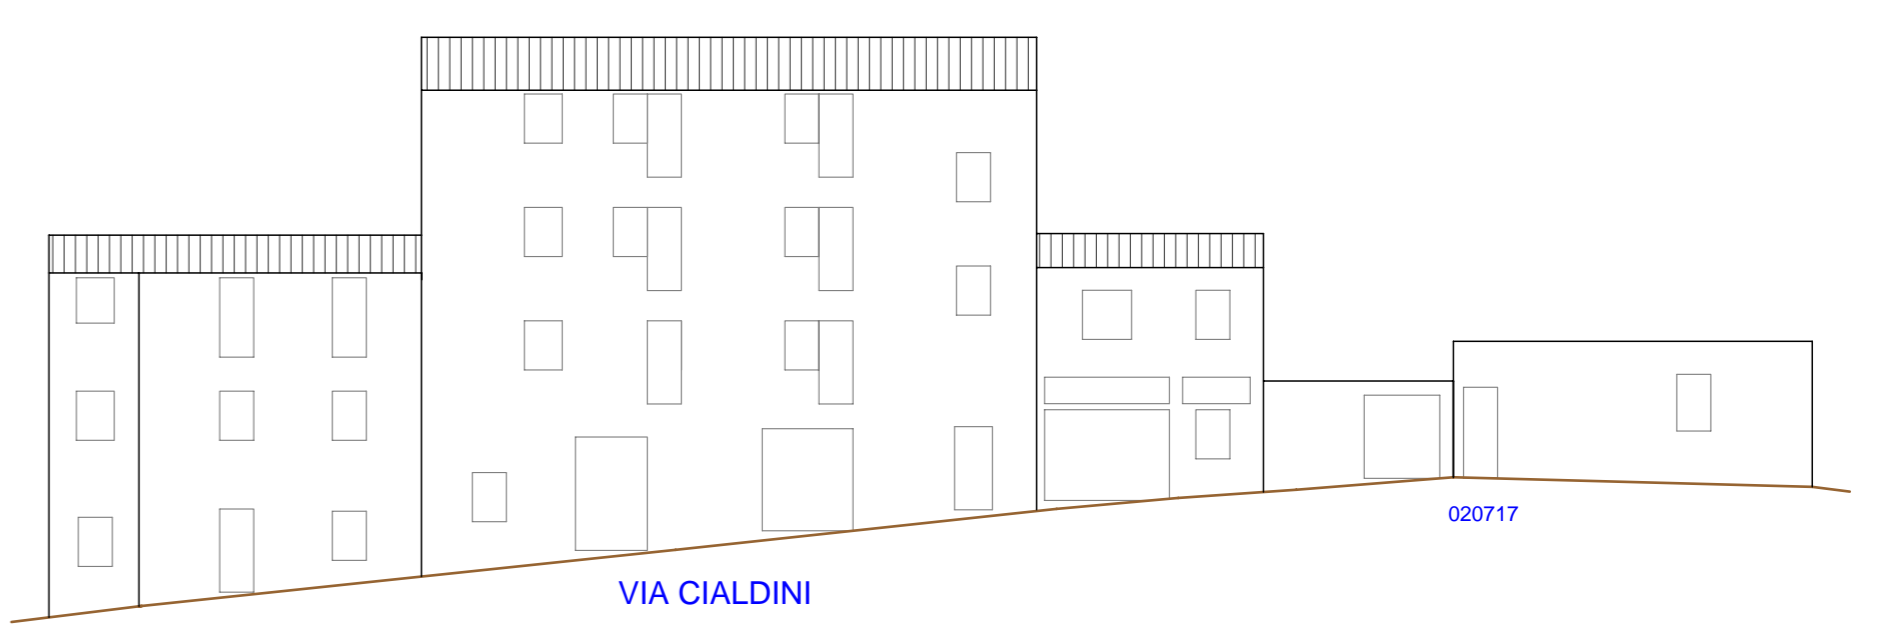
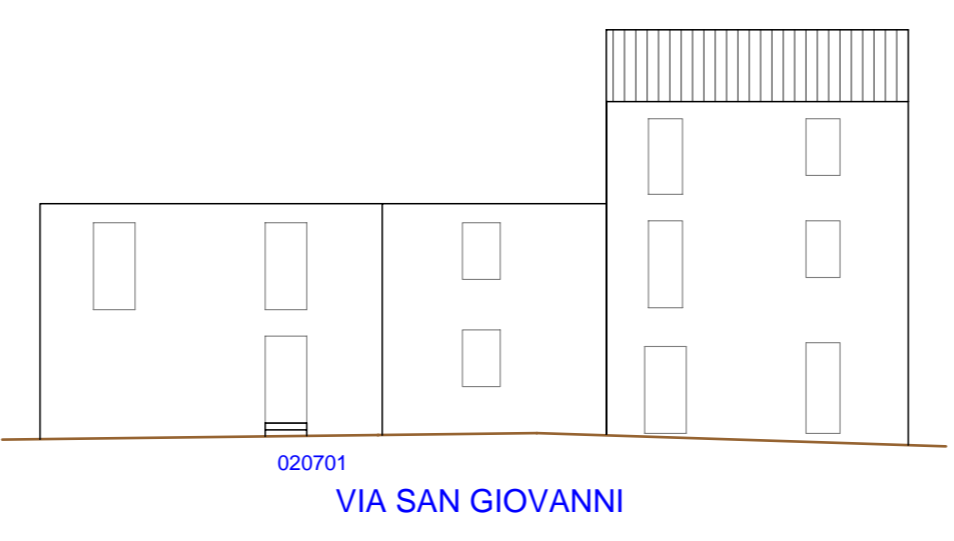
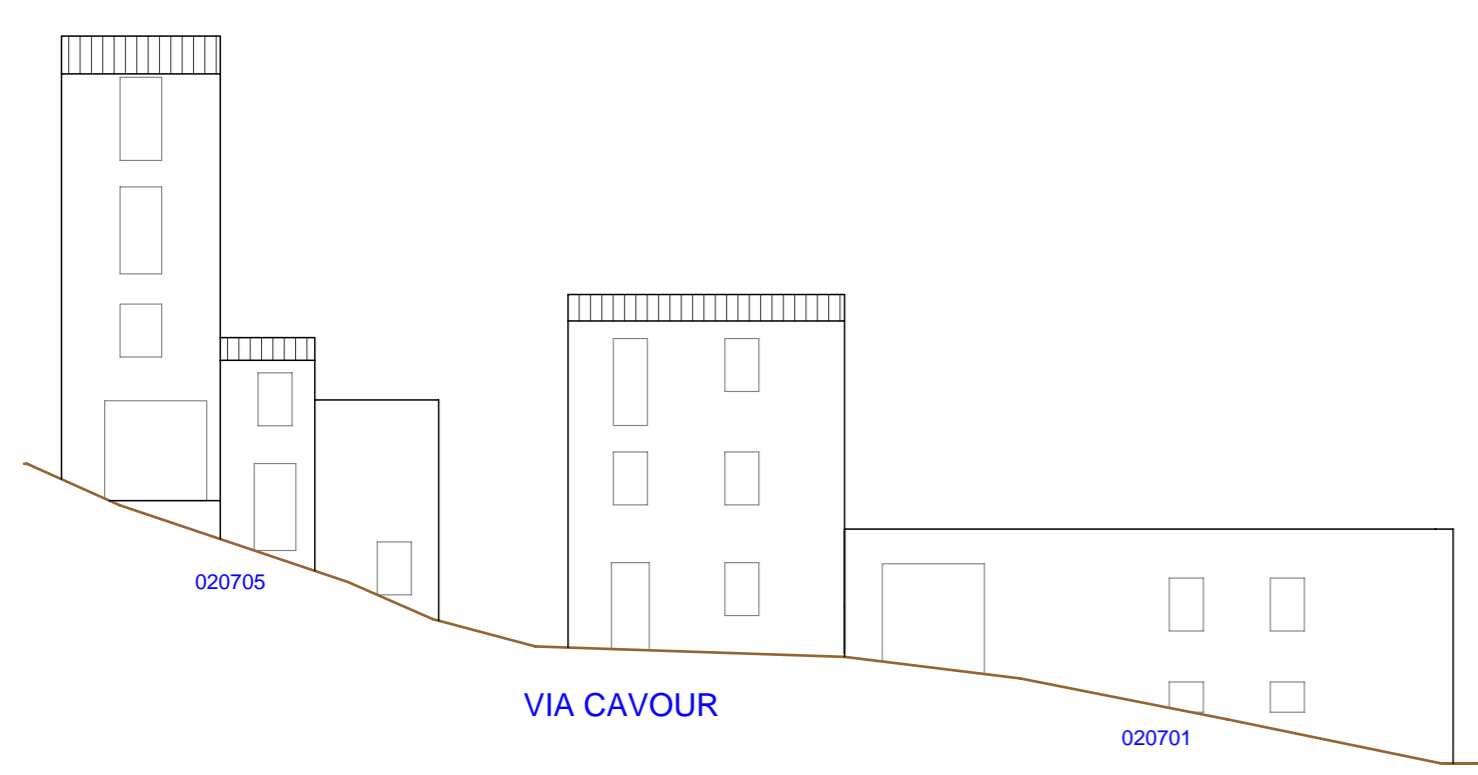


PROSPETTI - di progetto

VISTA A

VISTA B



VISTA C

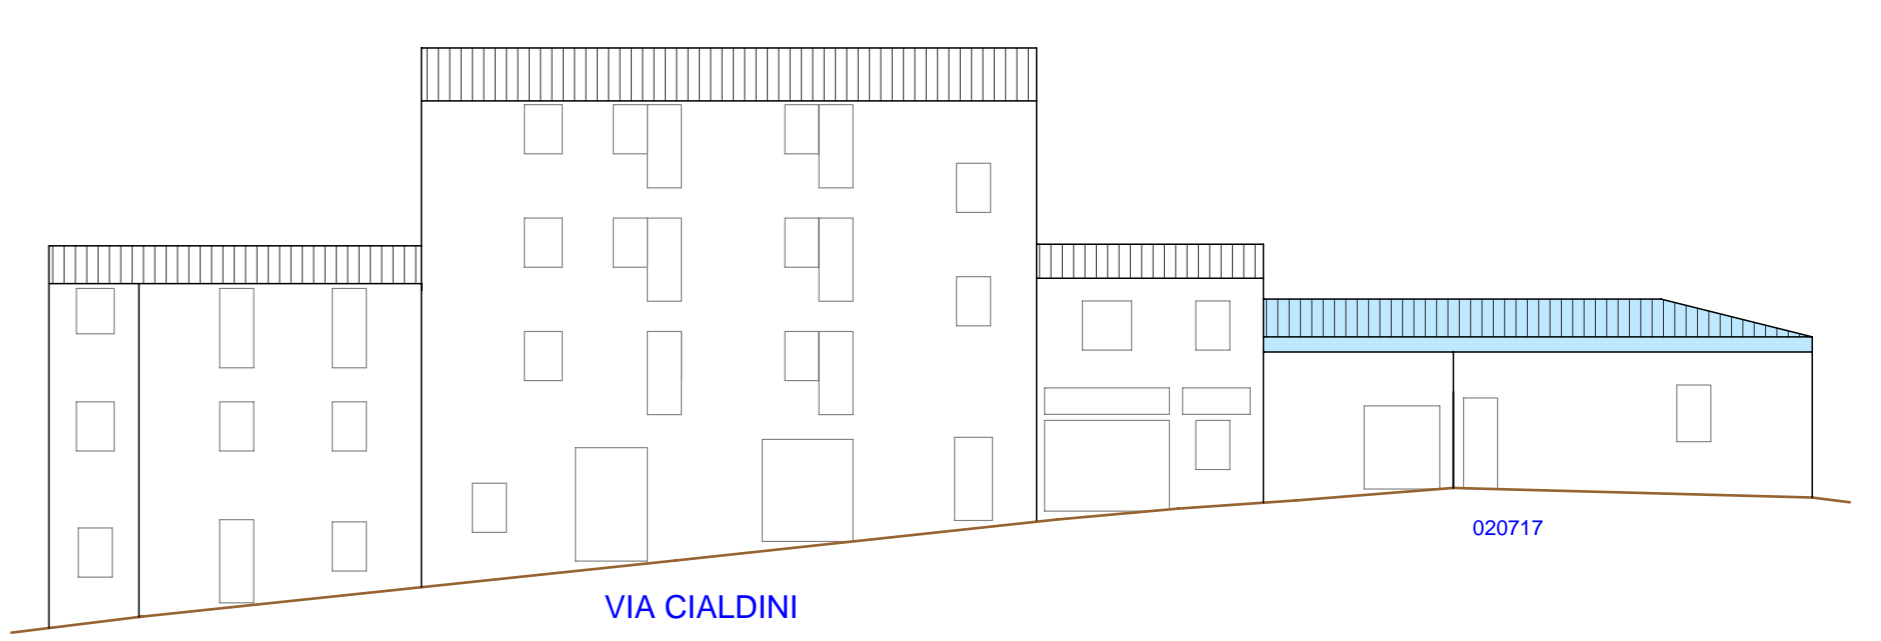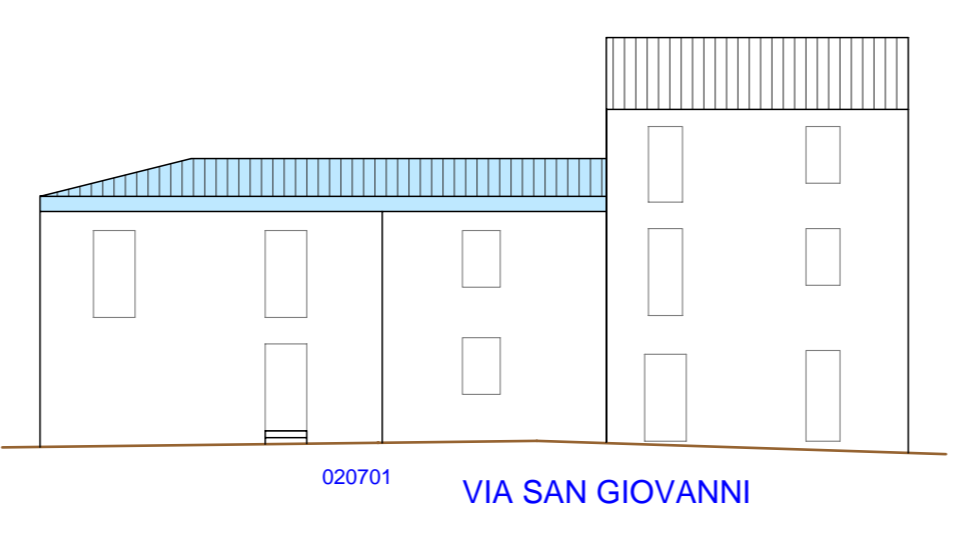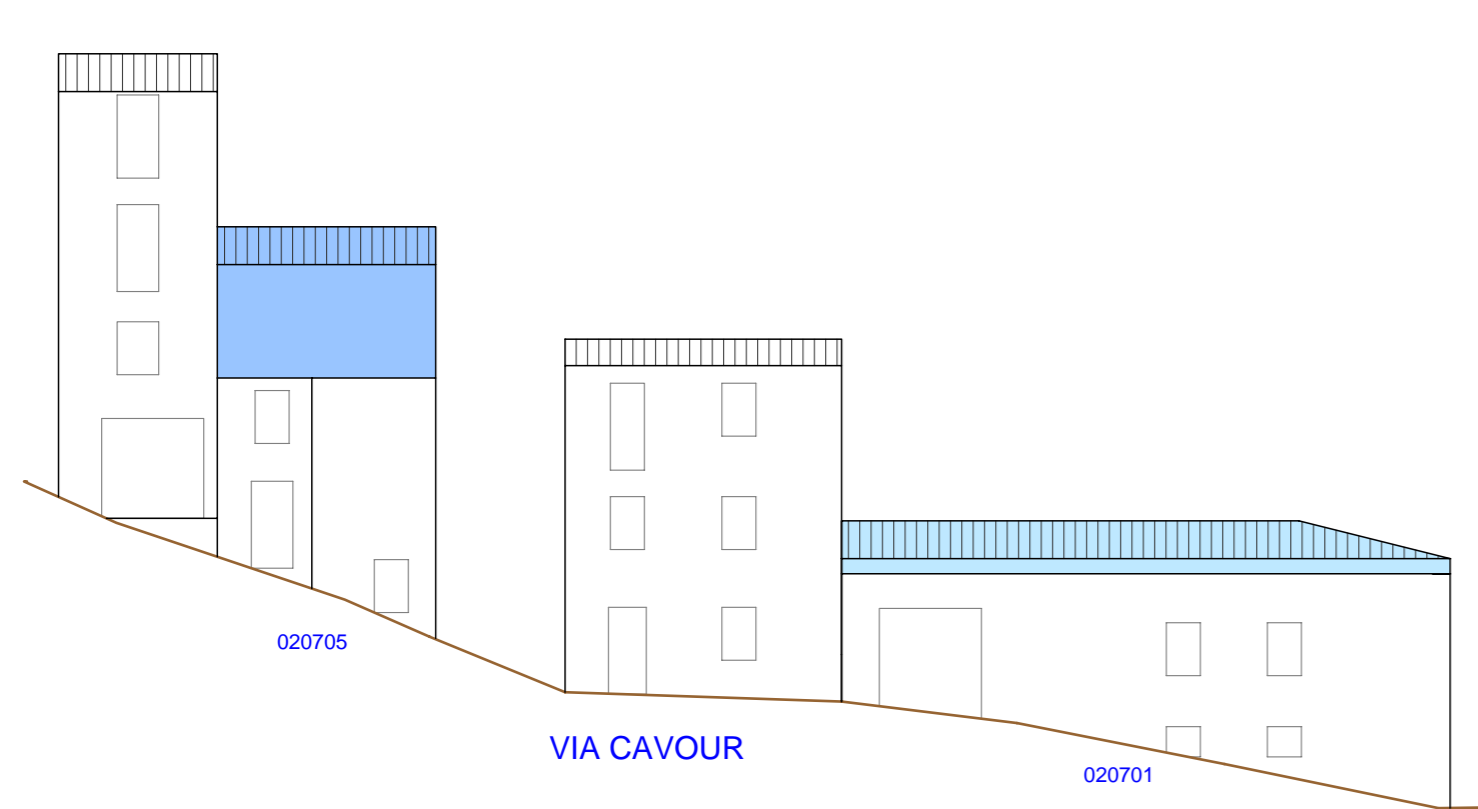

PROSPETTI - stato attuale

VISTA D

VISTA E

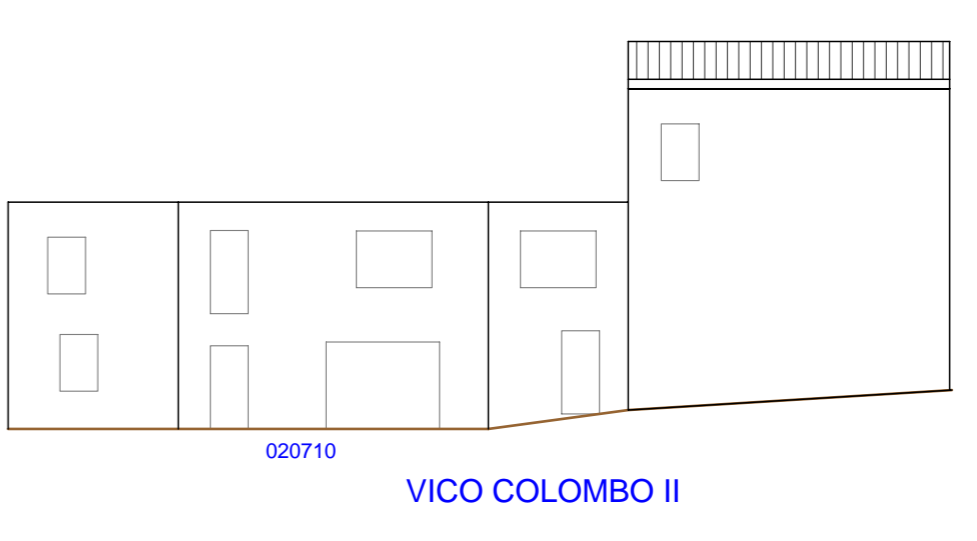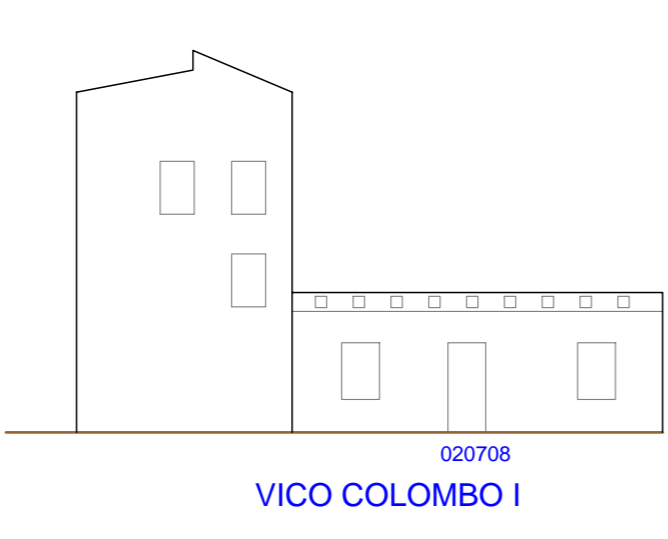

PROSPETTI - di progetto

VISTA D

VISTA E

