



Regione Autonoma della Sardegna

COMUNE DI FONNI

Provincia di Nuoro




PROFILI REGOLATORI
Subzona 02 "CANIO" - Isolato 09

ELABORATO ADEGUATO ALLE PRESCRIZIONI R.A.S.


Data: _____		TAVOLA: 1.2.9										
Adozione: Consiglio Comunale n°61 del 22/12/2010		SCALA: _____										
Adozione Definitiva: Consiglio Comunale n°17 del 04/04/2011												
Approvazione R.A.S.: Det. D.G./P. Urbanistica n. 1184 del 05/04/2013												
Approvazione: Consiglio Comunale n. 36 del 05/11/2013												
Pubblicazione B.U.R.A.S.: _____												
IL SINDACO Dott. Stefano Còinu		UFFICIO TECNICO Geom. Mario Demaris Ing. Giuseppe Busia										
PROGETTAZIONE: Ing. Peppino Mureddu												
COLLABORAZIONE: <table border="0"> <tr> <td>Ing. Mario Mureddu</td> <td>Ing. Maurizio Manias</td> </tr> <tr> <td>Ing. Elia Mureddu</td> <td>Ing. Carlo Atzeni</td> </tr> <tr> <td>Ing. Antonio Angiolì</td> <td>Geom. Aldo Scintu</td> </tr> <tr> <td>Geom. Salvatore Marceddu</td> <td>Arch. Anna Rosa Cidda</td> </tr> <tr> <td>Geom. Carlo Marceddu</td> <td></td> </tr> </table>			Ing. Mario Mureddu	Ing. Maurizio Manias	Ing. Elia Mureddu	Ing. Carlo Atzeni	Ing. Antonio Angiolì	Geom. Aldo Scintu	Geom. Salvatore Marceddu	Arch. Anna Rosa Cidda	Geom. Carlo Marceddu	
Ing. Mario Mureddu	Ing. Maurizio Manias											
Ing. Elia Mureddu	Ing. Carlo Atzeni											
Ing. Antonio Angiolì	Geom. Aldo Scintu											
Geom. Salvatore Marceddu	Arch. Anna Rosa Cidda											
Geom. Carlo Marceddu												

Emmeservizi s.n.c. - Via caduti del mare 7 - Nuoro - emmeservizi@braccali.it - 0784943354

INQUADRAMENTO_subzona 02 - isolato 09

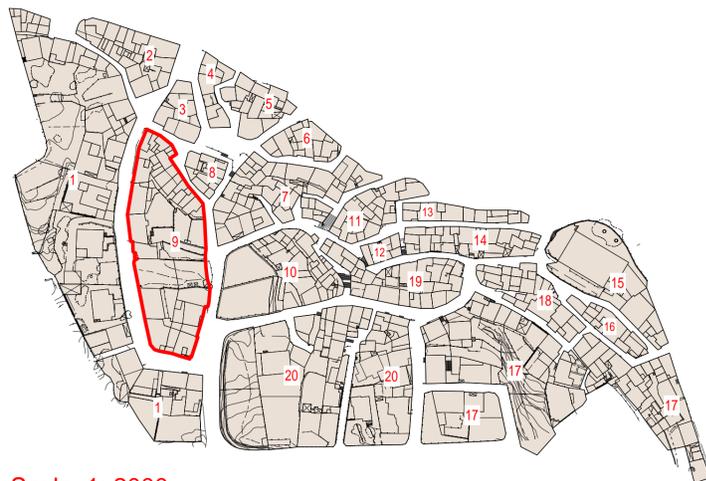

Scala 1: 2000

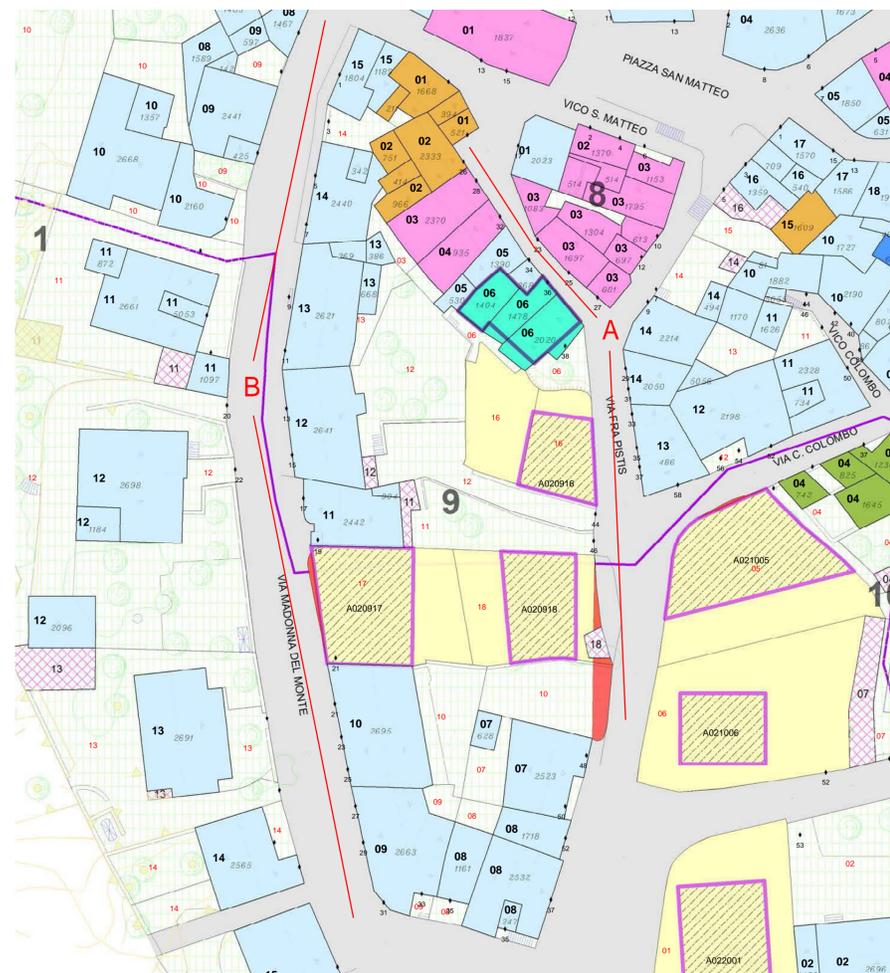


LEGENDA

- AREE IN CESSIONE - Allevamenti
- SOSTITUZIONI EDILIZIE - Nuovi Ingombri
- A1/RIS - RESTAURO SCIENTIFICO
- A2/RIS - RESTAURO TIPOLOGICO
- A3/RIS - RESTAURO E RISTRUTTURAZIONE
- B1/RIS - RISTRUTTURAZIONE EDILIZIA
- B2/COA - COMPLETAMENTO TIPO "A"
- B3/COB - COMPLETAMENTO TIPO "B"
- B4/DEM - DEMOLIZIONE
- B5/SOS - SOSTITUZIONE EDILIZIA
- NUOVA COSTRUZIONE - Ingombri
- C1/NUO - NUOVA COSTRUZIONE
- PERTINENZE
- TETTOIE


Scala 1: 500

PROSPETTI - stato attuale

VISTA A

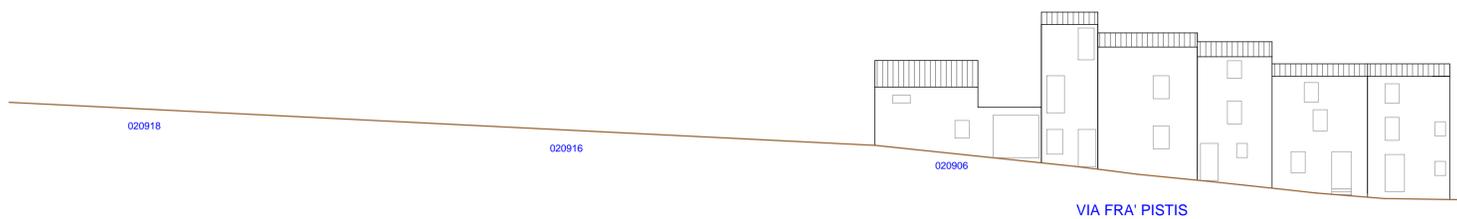


VISTA B

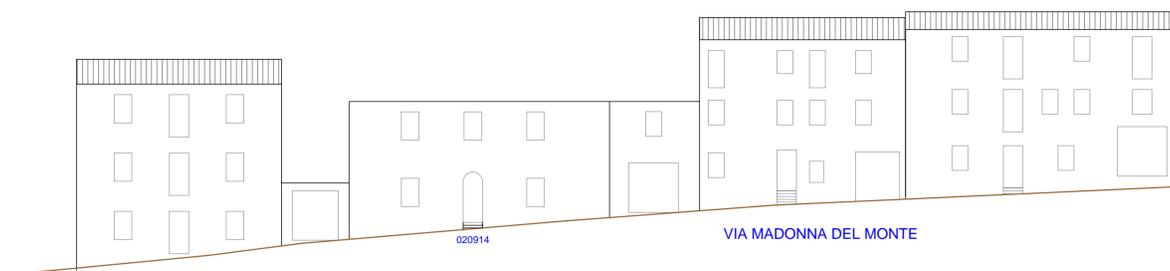

PROSPETTI - di progetto

VISTA A

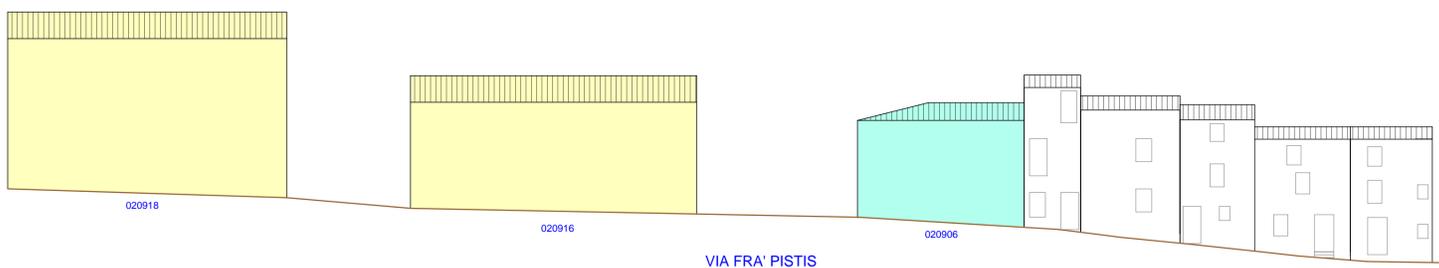

VISTA B

