



Regione Autonoma della Sardegna

COMUNE DI FONNI

Provincia di Nuoro



PROFILI REGOLATORI
Subzona 03 "SU PIGGIU" - Isolato 11

ELABORATO ADEGUATO ALLE PRESCRIZIONI R.A.S.

Data:	
Adozione:	Consiglio Comunale n°61 del 22/12/2010
Adozione Definitiva:	Consiglio Comunale n°17 del 04/04/2011
Approvazione R.A.S.:	Det. D.G./P. Urbanistica n. 1184 del 05/04/2013
Approvazione:	Consiglio Comunale n. 36 del 05/11/2013
Pubblicazione B.U.R.A.S.:	

TAVOLA:
I.3.11

SCALA:

IL SINDACO
Dott. Stefano Cònu

UFFICIO TECNICO
Geom. Mario Demaris
Ing. Giuseppe Busia

PROGETTAZIONE:


Ing. Peppino Mureddu

Ing. Mario Mureddu
Ing. Elia Mureddu
Ing. Antonio Angiolì
Geom. Salvatore Mureddu
Geom. Carlo Mureddu

Ing. Maurizio Manias
Ing. Carlo Atzeni
Geom. Aldo Scintu
Arch. Anna Rosa Cidda

Emmeservizi s.n.c. - Via caduti del mare 7 - Nuoro - emmeservizi@braccali.it - 0784943354


INQUADRAMENTO_ subzona 03 - isolato 11

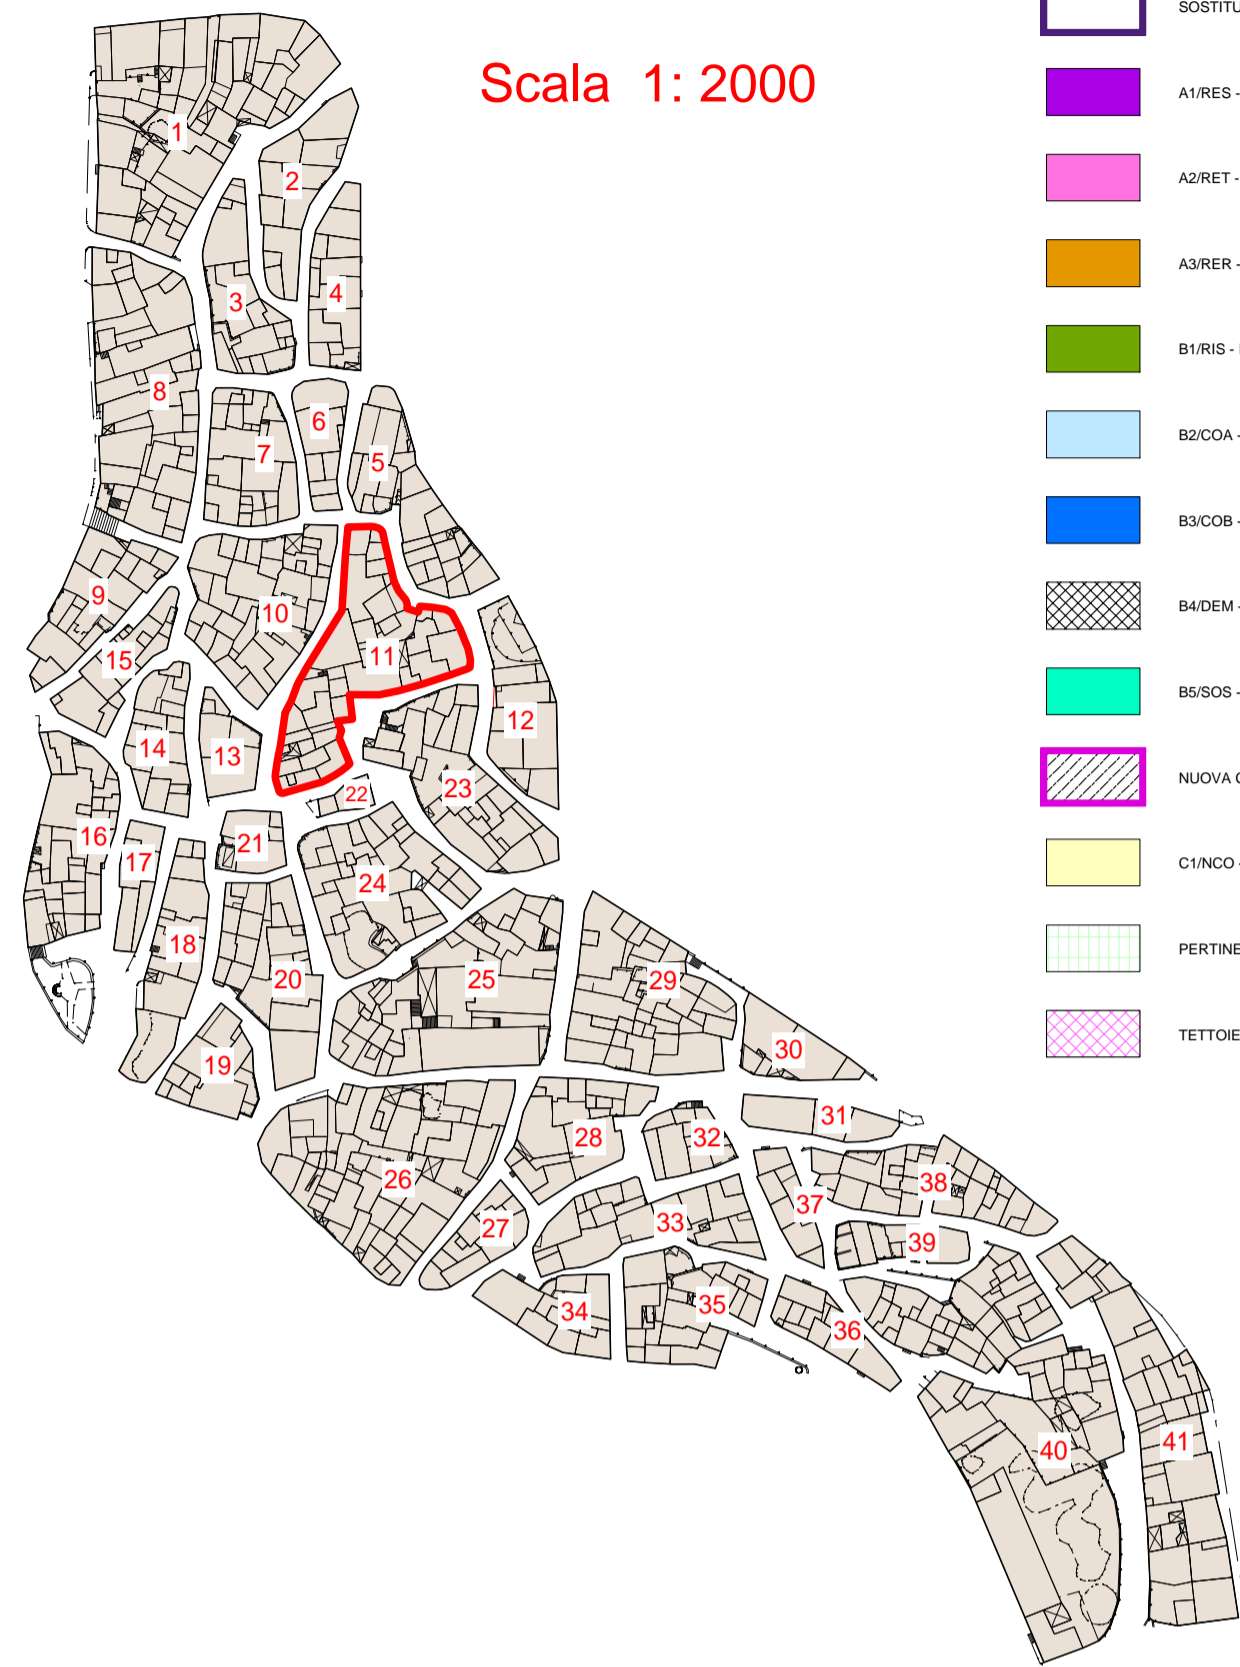

LEGENDA


- AREE IN CESSIONE - Allineamenti
- SOSTITUZIONI EDILIZIE - Nuovi Ingombri
- A1RES - RESTAURO SCIENTIFICO
- A2RET - RESTAURO TIPOLOGICO
- A3RER - RESTAURO E RISTRUTTURAZIONE
- B1RIS - RISTRUTTURAZIONE EDILIZIA
- B2CODA - COMPLEMENTAMENTO TIPO 'A'
- B3COB - COMPLEMENTAMENTO TIPO 'B'
- B4DEM - DEMOLIZIONE
- B5SOS - SOSTITUZIONE EDILIZIA
- NUOVA COSTRUZIONE - Ingombri
- C1NCO - NUOVA COSTRUZIONE
- PERTINENZE
- TETTOIE

Scala 1: 500

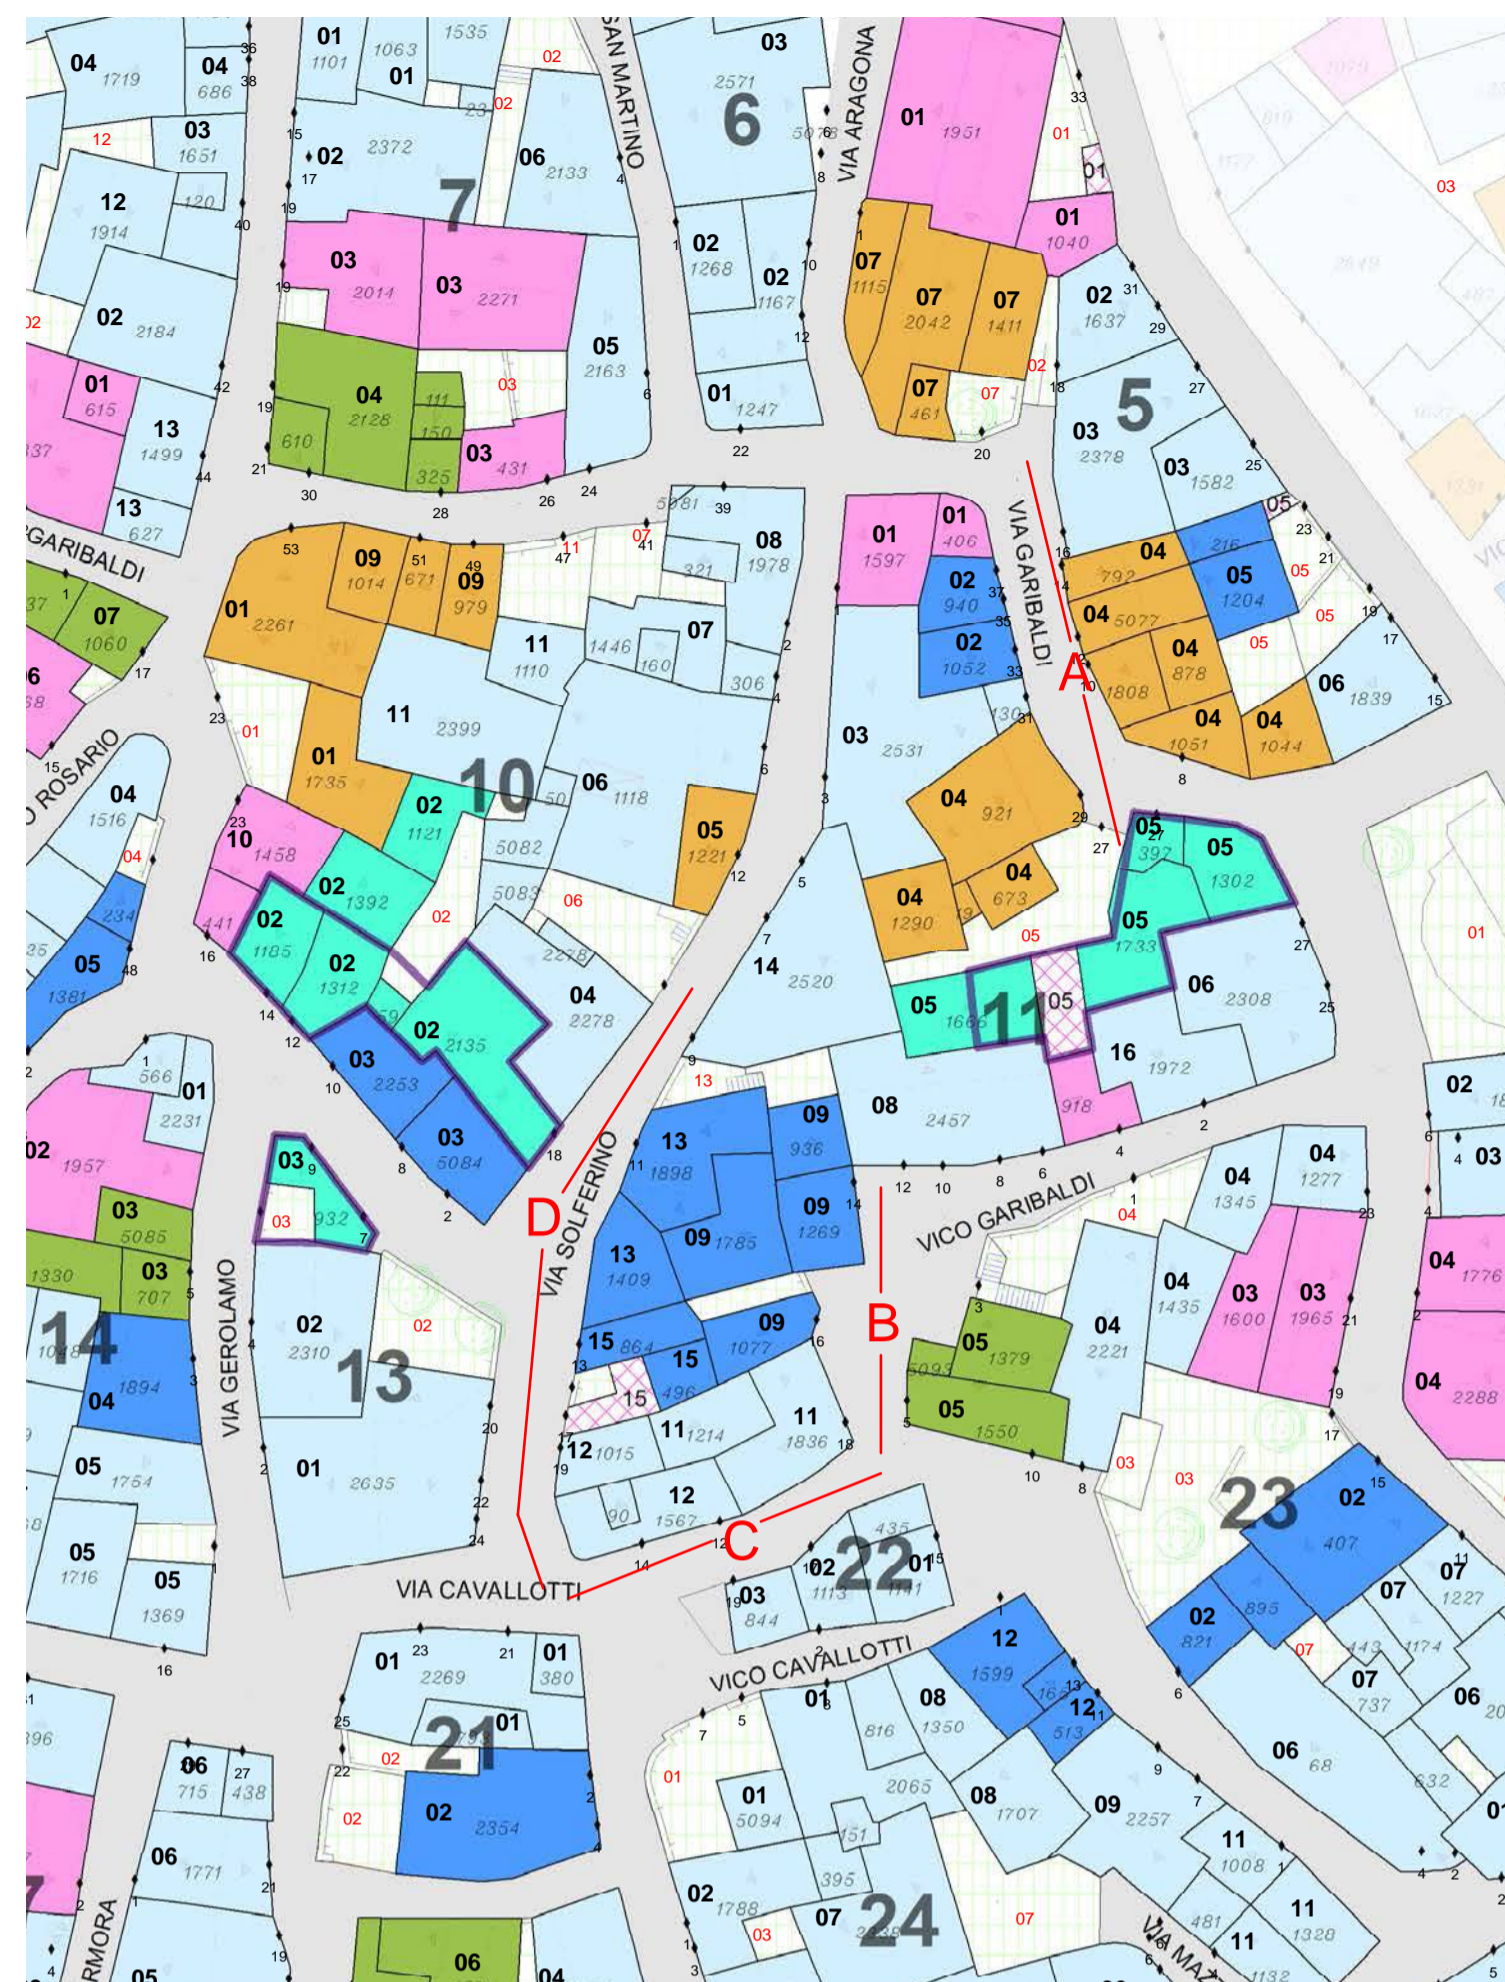


PROSPETTI - stato attuale

VISTA A

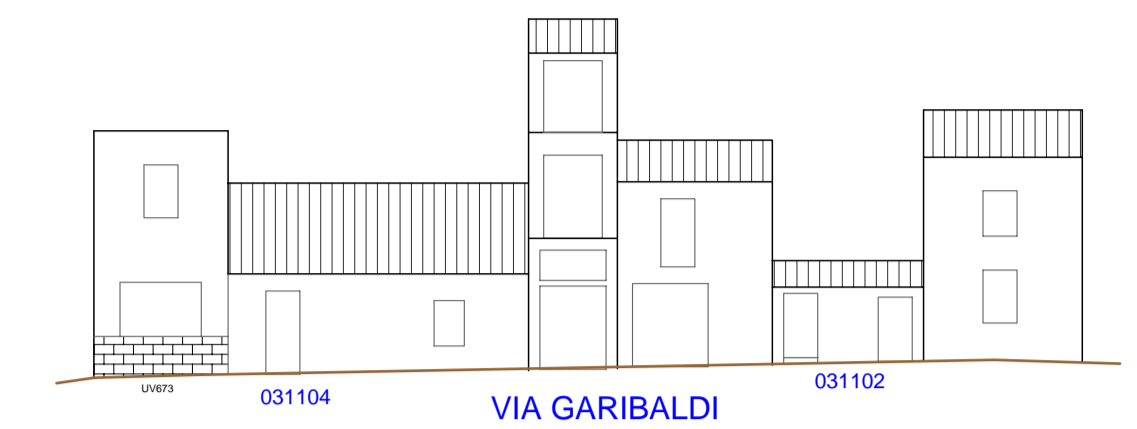


PROSPETTI - di progetto

VISTA A

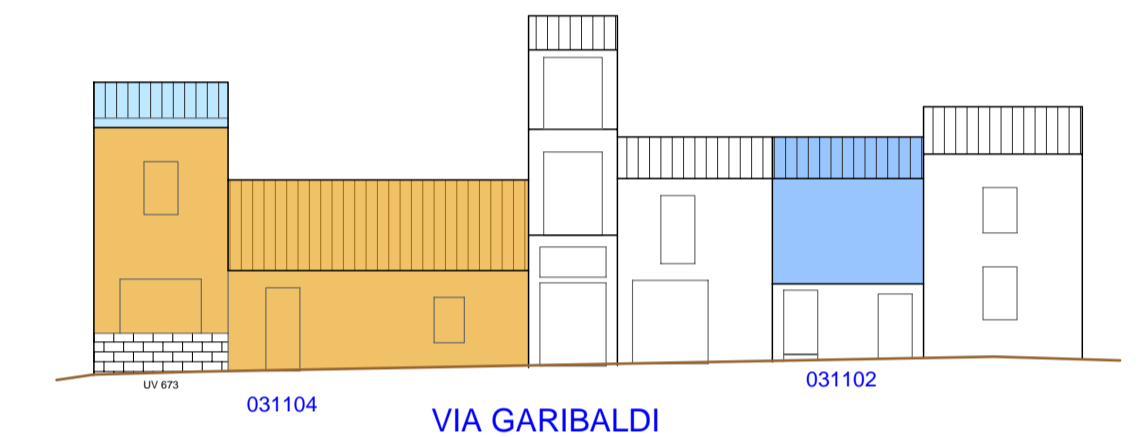


PROSPETTI - stato attuale


VISTA B

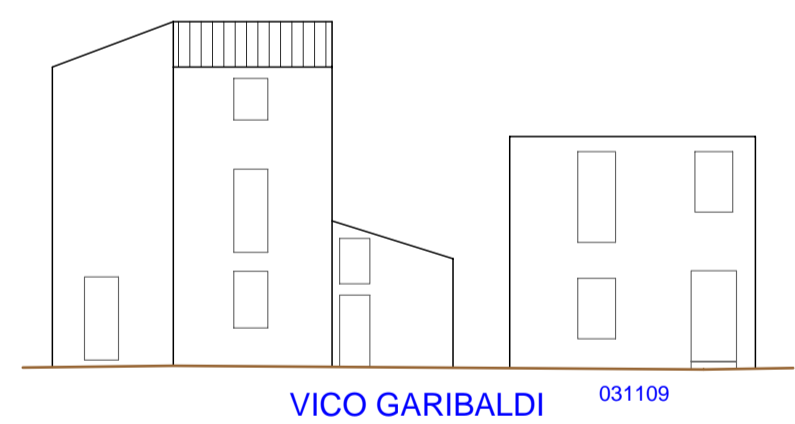

VISTA C

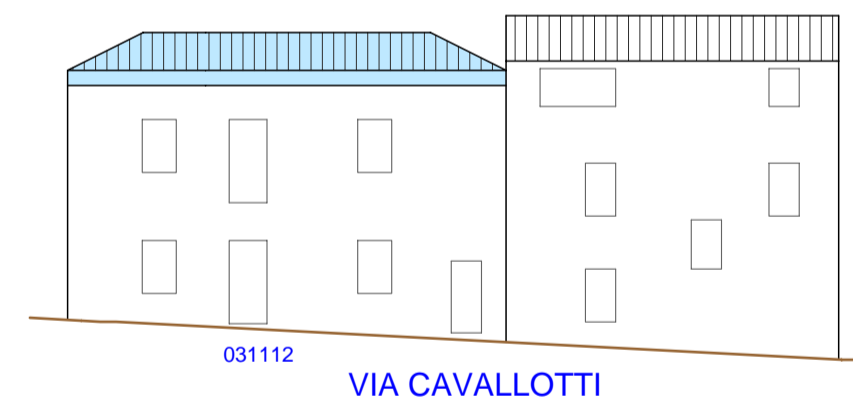


VISTA D

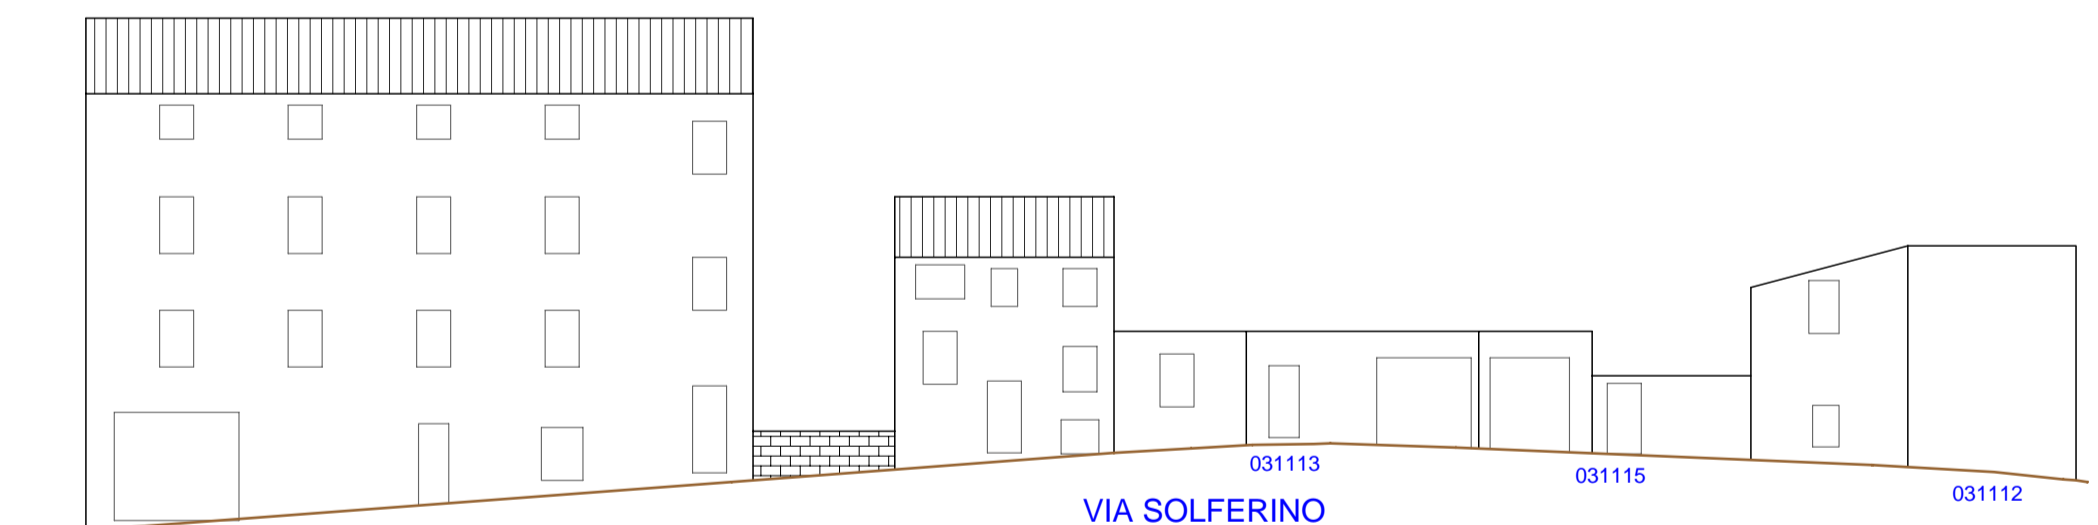


PROSPETTI - di progetto

VISTA B

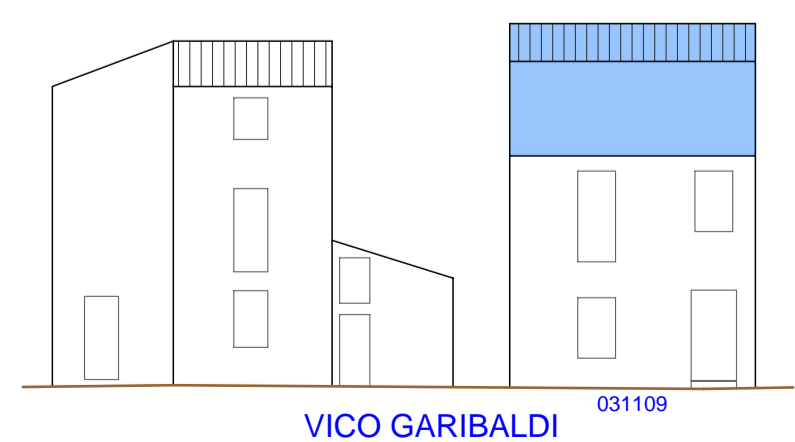

VISTA C

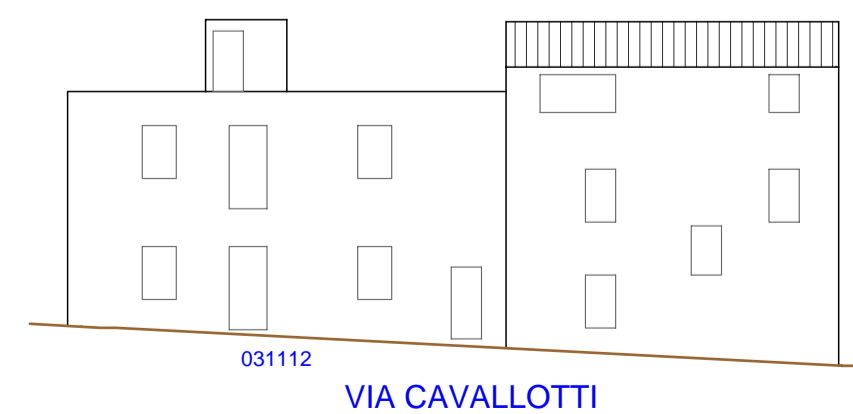

VISTA D

