



Regione Autonoma della Sardegna

COMUNE DI FONNI

Provincia di Nuoro




PROFILI REGOLATORI
Subzona 03 "SU PIGGIU" - Isolato 19

ELABORATO ADEGUATO ALLE PRESCRIZIONI R.A.S.

Data: _____		TAVOLA: I.3.19										
Adozione: Consiglio Comunale n°61 del 22/12/2010		SCALA: _____										
Adozione Definitiva: Consiglio Comunale n°17 del 04/04/2011												
Approvazione R.A.S.: Det. D.G./P. Urbanistica n. 1184 del 05/04/2013												
Approvazione: Consiglio Comunale n. 36 del 05/11/2013												
Pubblicazione B.U.R.A.S.: _____												
IL SINDACO Dott. Stefano Coiu		UFFICIO TECNICO Geom. Mario Demaris Ing. Giuseppe Busia										
PROGETTAZIONE: Ing. Peppino Mureddu												
COLLABORAZIONI: <table border="0" style="width: 100%;"> <tr> <td style="width: 50%;">Ing. Mario Mureddu</td> <td style="width: 50%;">Ing. Maurizio Manias</td> </tr> <tr> <td>Ing. Elia Mureddu</td> <td>Ing. Carlo Atzeni</td> </tr> <tr> <td>Ing. Antonio Angiolu</td> <td>Geom. Aldo Scintu</td> </tr> <tr> <td>Geom. Salvatore Marceddu</td> <td>Arch. Anna Rosa Cidda</td> </tr> <tr> <td>Geom. Carlo Marceddu</td> <td></td> </tr> </table>			Ing. Mario Mureddu	Ing. Maurizio Manias	Ing. Elia Mureddu	Ing. Carlo Atzeni	Ing. Antonio Angiolu	Geom. Aldo Scintu	Geom. Salvatore Marceddu	Arch. Anna Rosa Cidda	Geom. Carlo Marceddu	
Ing. Mario Mureddu	Ing. Maurizio Manias											
Ing. Elia Mureddu	Ing. Carlo Atzeni											
Ing. Antonio Angiolu	Geom. Aldo Scintu											
Geom. Salvatore Marceddu	Arch. Anna Rosa Cidda											
Geom. Carlo Marceddu												

Emmeservizi s.n.c. - Via caduti del mare 7 - Nuoro - emmeservizi@tecali.it - 07841943304


INQUADRAMENTO_ subzona 03 - isolato 19

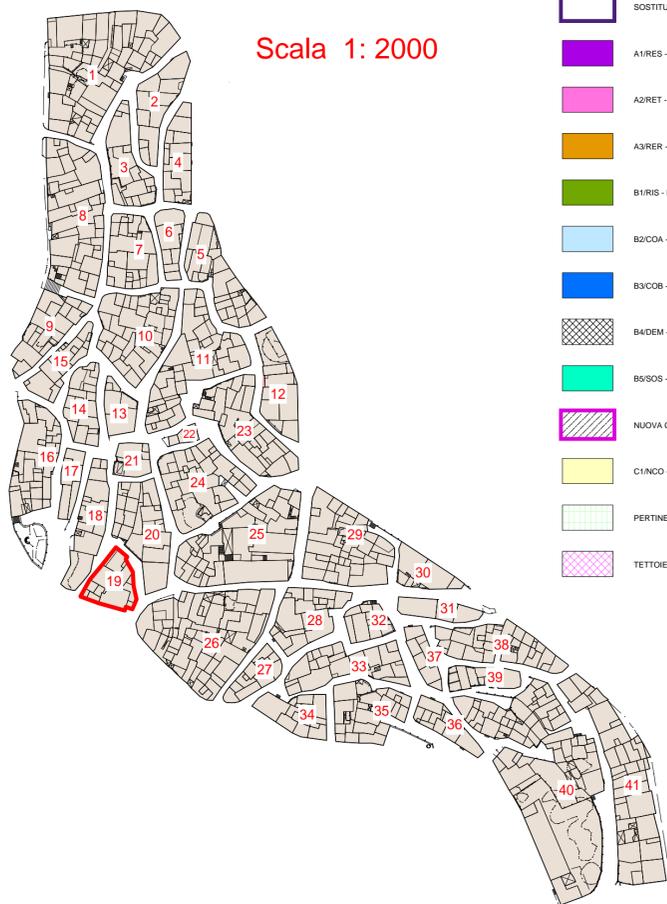

LEGENDA


- AREE IN CESSIONE - Allineamenti
- SOSTITUZIONI EDILIZIE - Nuovi Ingombri
- A1/RES - RESTAURO SCIENTIFICO
- A2/RET - RESTAURO TIPOLOGICO
- A3/RES - RESTAURO E RISTRUTTURAZIONE
- B1/RES - RISTRUTTURAZIONE EDILIZIA
- B2/COA - COMPLEMENTO TIPO "A"
- B3/COB - COMPLEMENTO TIPO "B"
- B4/DEM - DEMOLIZIONE
- B5/SOS - SOSTITUZIONE EDILIZIA
- NUOVA COSTRUZIONE - Ingombri
- C1/NCO - NUOVA COSTRUZIONE
- PERTINENZE
- TETTOIE

Scala 1: 500

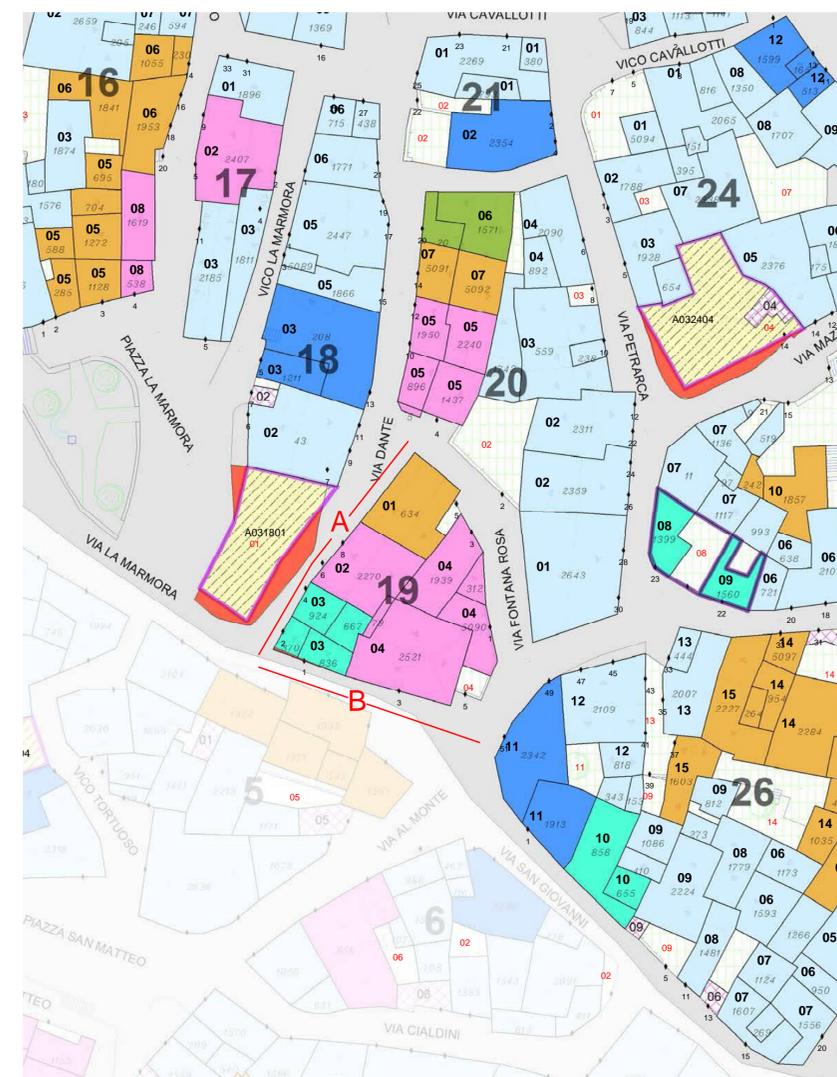


PROSPETTI - stato attuale

VISTA A

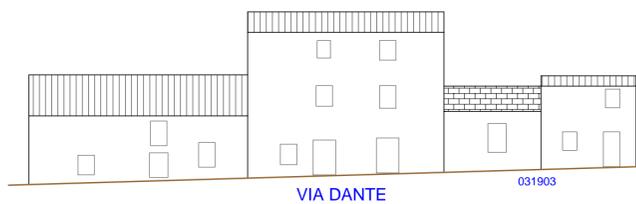

VISTA B

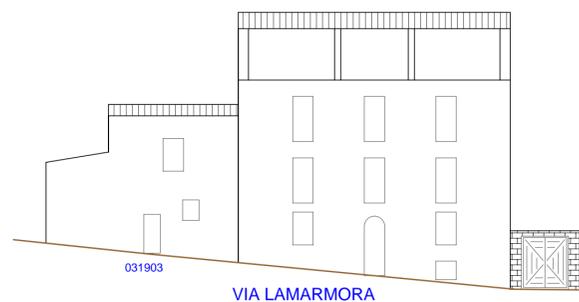

PROSPETTI - di progetto

VISTA A



VISTA B

