



Regione Autonoma della Sardegna

COMUNE DI FONNI

Provincia di Nuoro



PROFILI REGOLATORI
Subzona 03 "SU PIGGIU" - Isolato 25

ELABORATO ADEGUATO ALLE PRESCRIZIONI R.A.S.

Data _____

Adozione: _____ Consiglio Comunale n°61 del 22/12/2010

Adozione Definitiva: _____ Consiglio Comunale n°17 del 04/04/2011

Approvazione R.A.S.: _____ Det. D.G./P. Urbanistica n. 1184 del 05/04/2013

Approvazione: _____ Consiglio Comunale n. 36 del 05/11/2013

Pubblicazione B.U.R.A.S.: _____

Il SINDACO

Dott. Stefano Coinu

UFFICIO TECNICO

Geom. Mario Demartis

Ing. Giuseppe Busia

PROGETTAZIONE: _____ Ing. Peppino Mureddu

COLLABORAZIONI: _____ Ing. Mario Mureddu

Ing. Elia Mureddu

Ing. Antonio Angiolu

Geom. Salvatore Marceddu

Geom. Carlo Marceddu

Ing. Maurizio Manias

Ing. Carlo Atzeni

Geom. Aldo Scintu

Arch. Anna Rosa Cidda

Emmeservizi s.n.c. Via caduti del mare 7 - Nuoro - emmeservizi@tiscali.it - 07841943354


TAVOLA :

I.3.25

SCALA :

INQUADRAMENTO _ subzona 03 - isolato 25


Scala 1: 2000

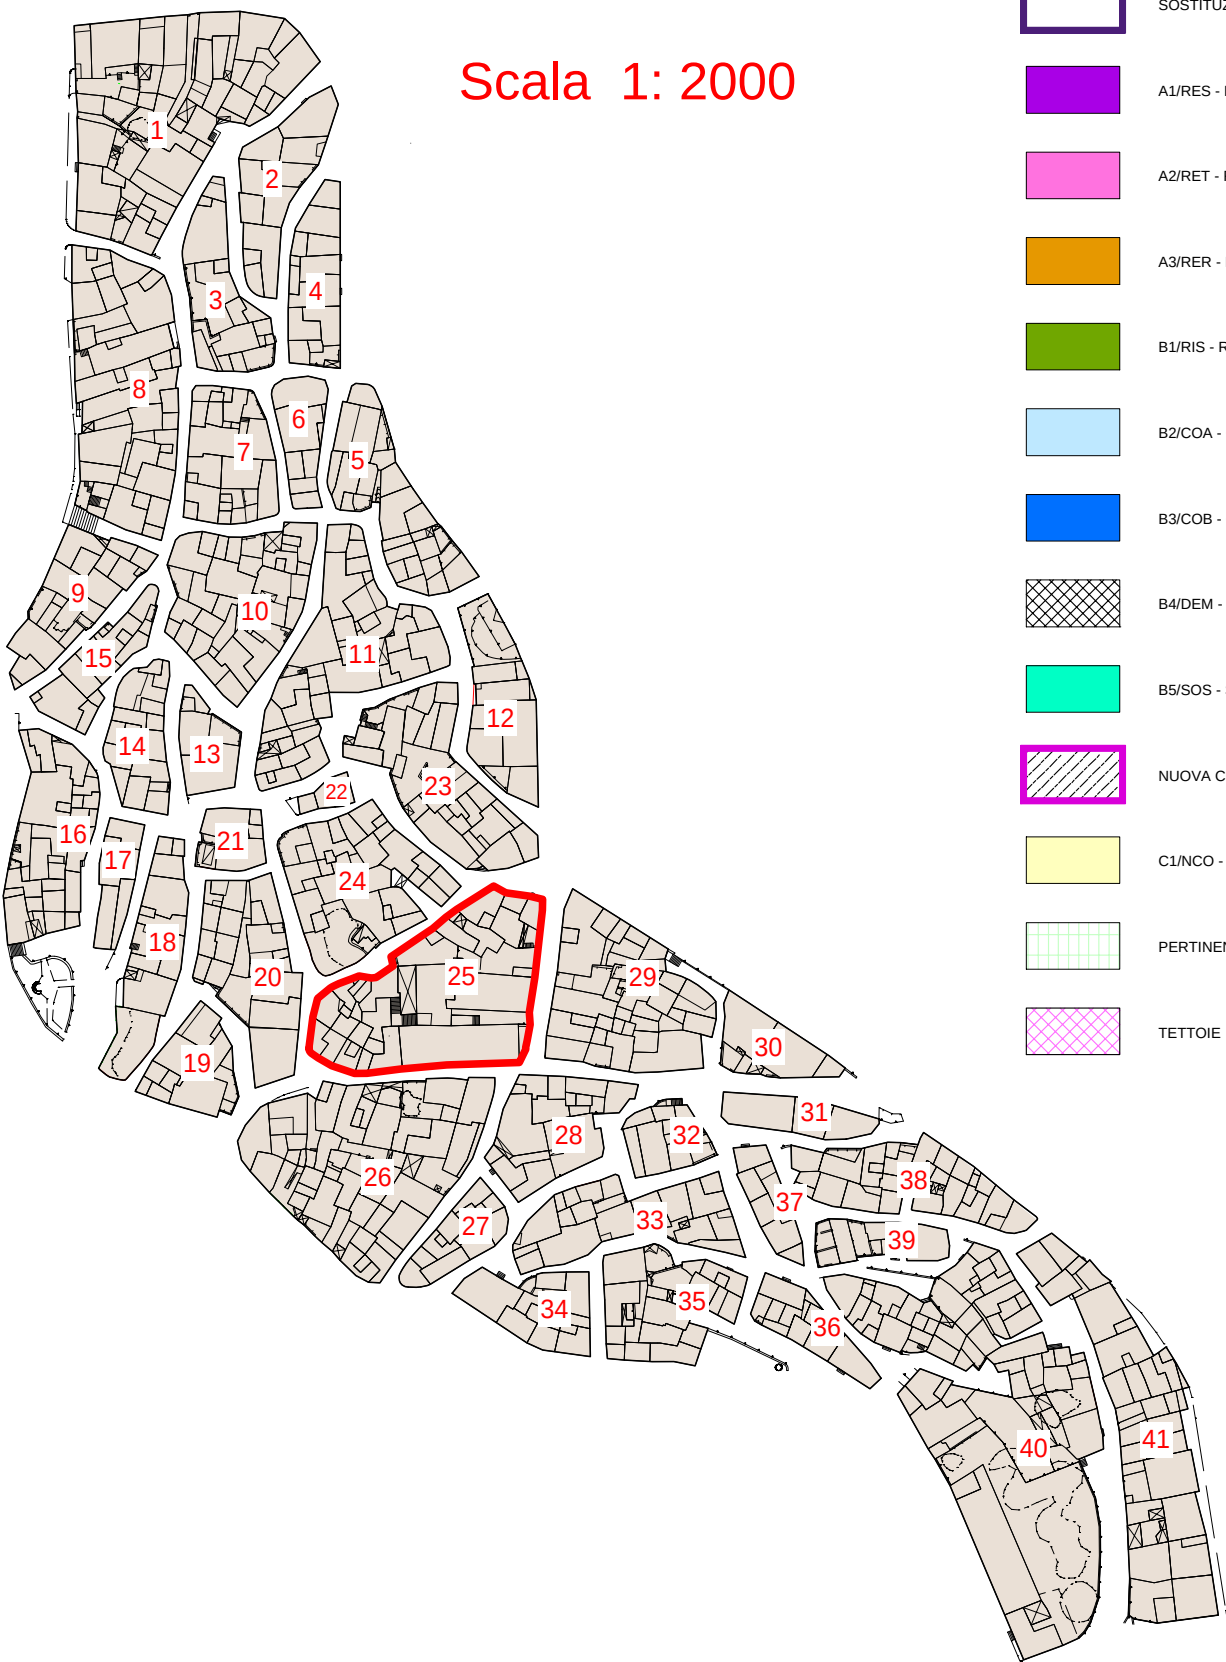

LEGENDA


- AREE in CESSIONE - Allineamenti
- SOSTITUZIONI EDILIZIE - Nuovi ingombri
- A1/RER - RESTAURO SCIENTIFICO
- A2/RER - RESTAURO TIPOLOGICO
- A3/RER - RESTAURO E RISTRUTTURAZIONE
- B1/RIS - RISTRUTTURAZIONE EDILIZIA
- B2/COA - COMPLETAMENTO TIPO "A"
- B3/COB - COMPLETAMENTO TIPO "B"
- B4/DEM - DEMOLIZIONE
- B5/SOS - SOSTITUZIONE EDILIZIA
- NUOVA COSTRUZIONE - Ingombri
- C1/INCO - NUOVA COSTRUZIONE
- PERTINENZE
- TETTOIE

Scala 1: 500

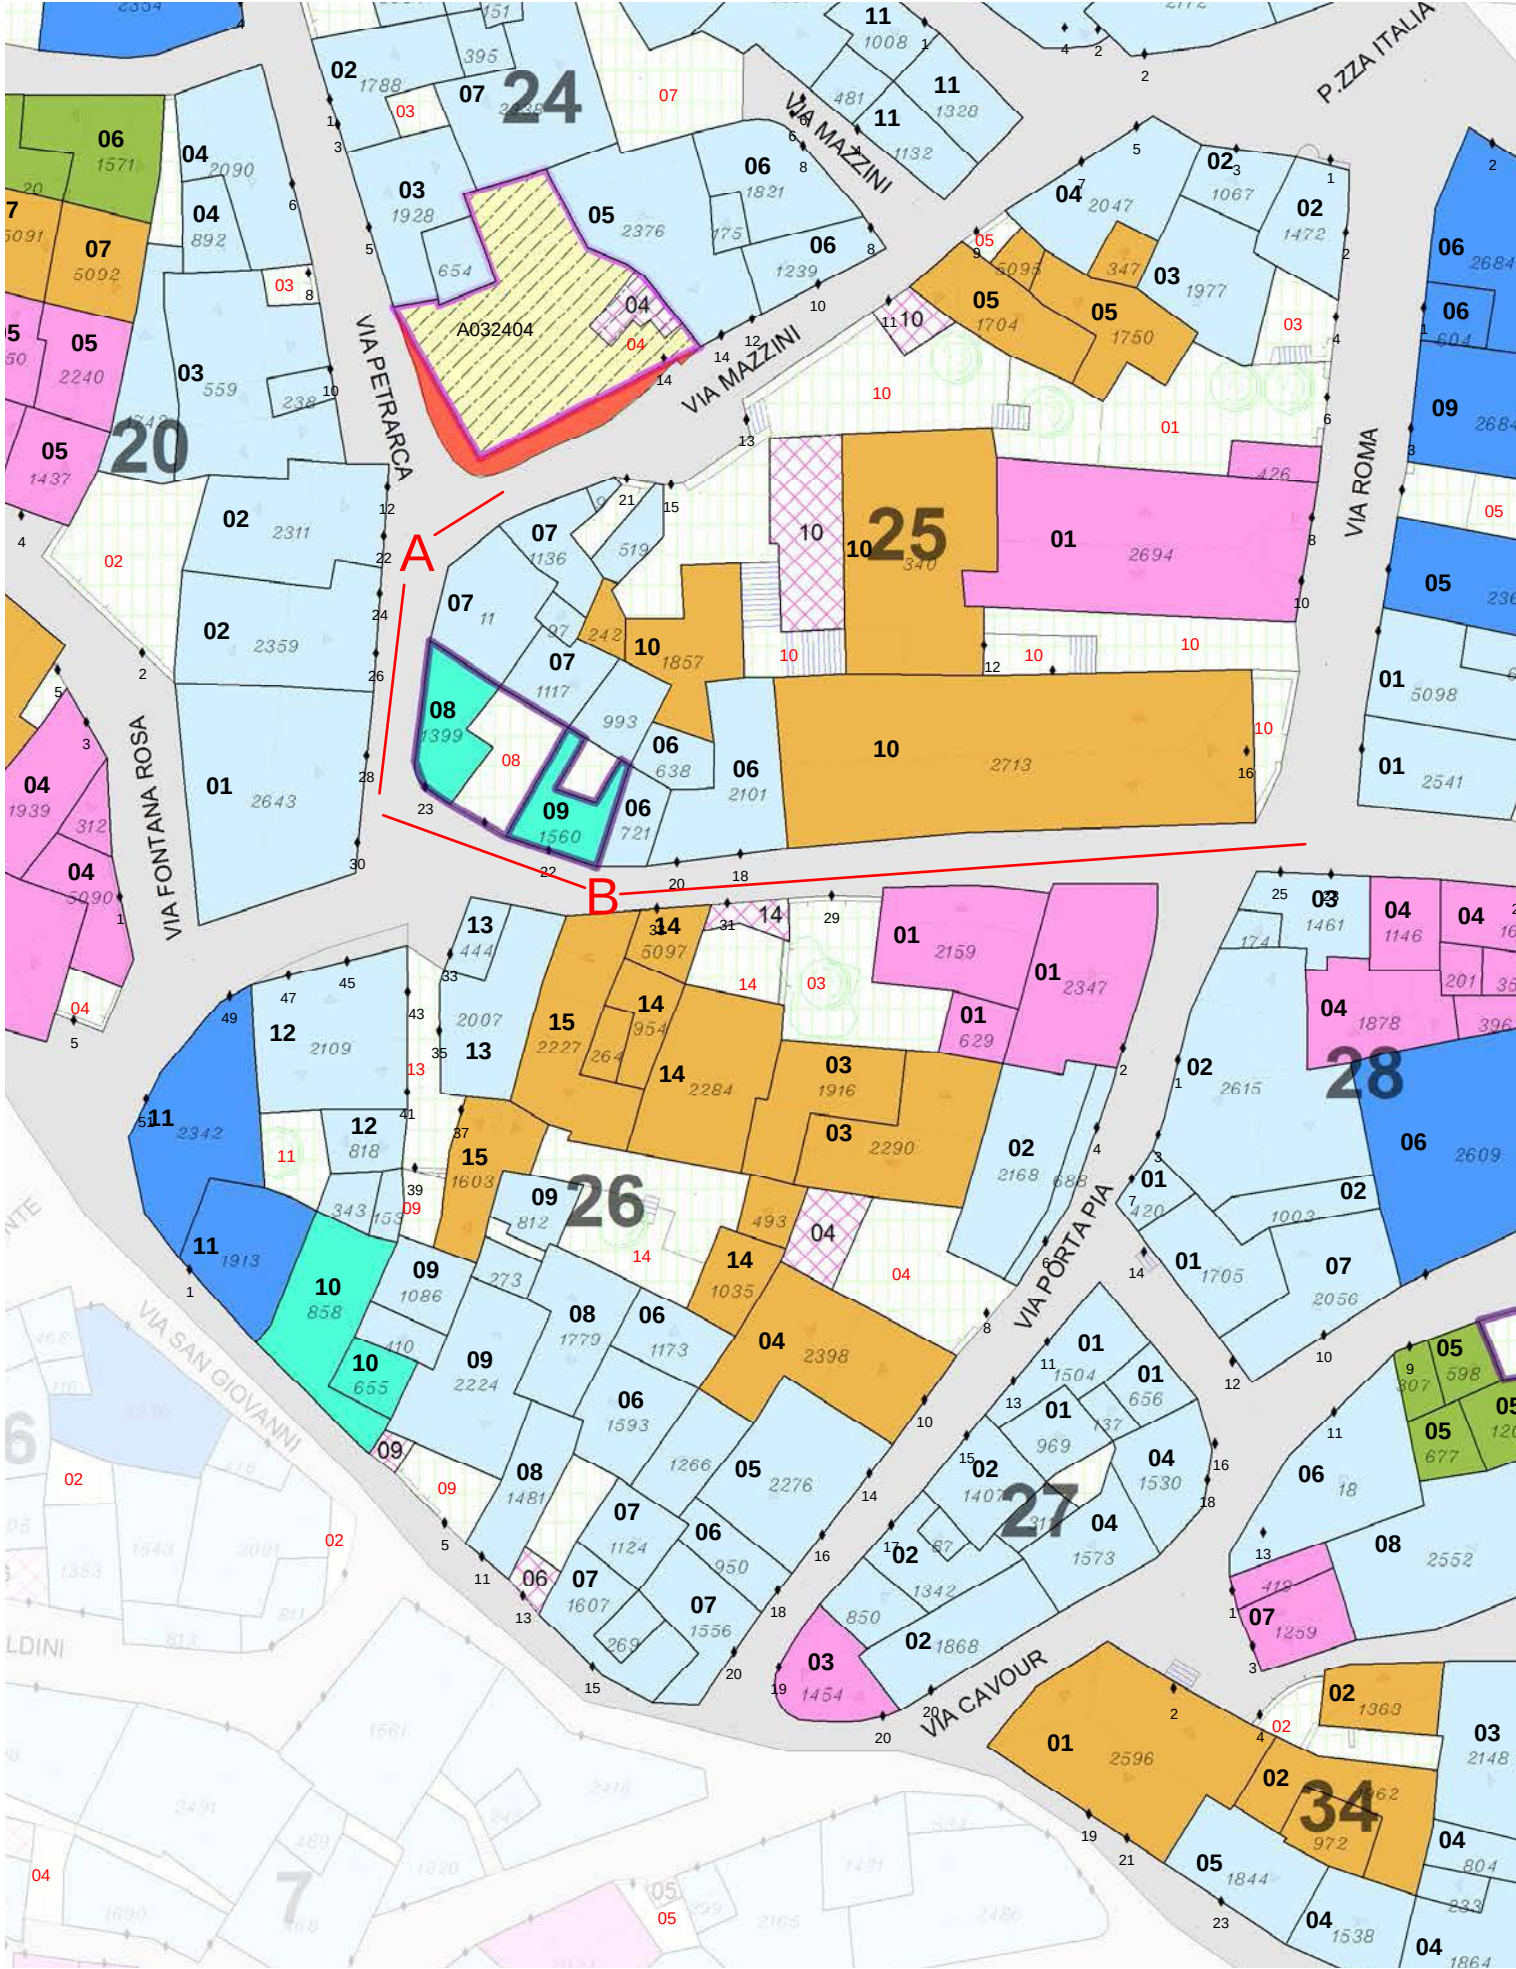


PROSPETTI - stato attuale

VISTA A

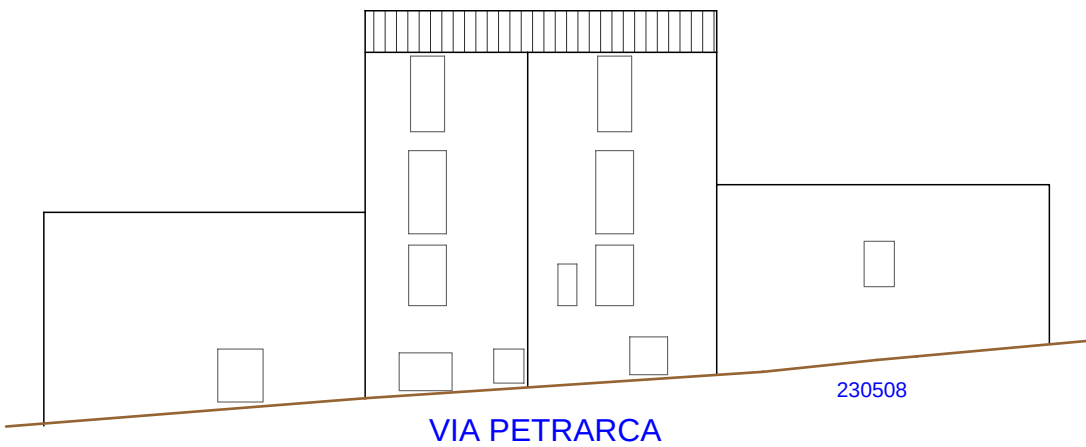


VISTA B

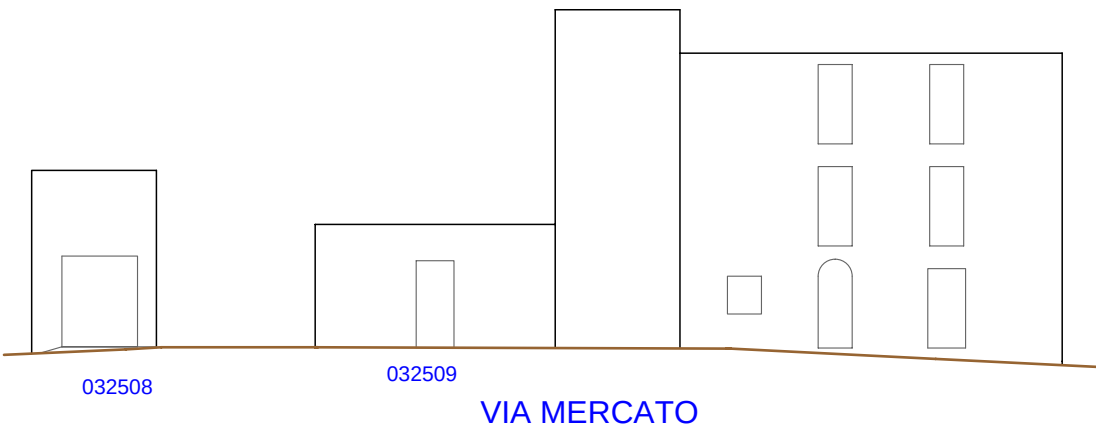

PROSPETTI - di progetto

VISTA A

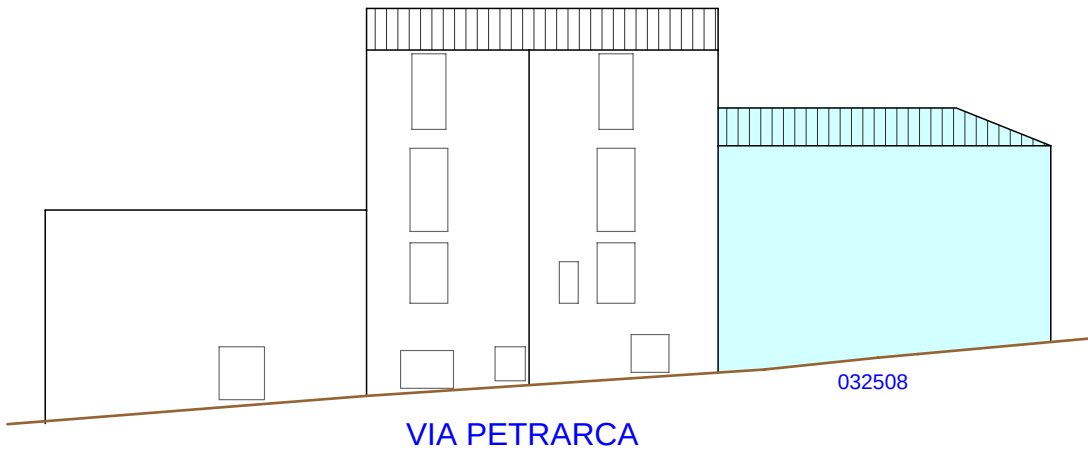

VISTA B

