



Regione Autonoma della Sardegna

COMUNE DI FONNI

Provincia di Nuoro



PROFILI REGOLATORI
Subzona 03 "SU PIGGIU" - Isolato 03

ELABORATO ADEGUATO ALLE PRESCRIZIONI R.A.S.

Data: _____
Adozione: Consiglio Comunale n°61 del 22/12/2010
Adozione Definitiva: Consiglio Comunale n°17 del 04/04/2011
Approvazione R.A.S.: Det. D.G./P. Urbanistica n. 1184 del 05/04/2013
Approvazione: Consiglio Comunale n. 36 del 05/11/2013
Pubblicazione B.U.R.A.S.: _____

TAVOLA: **I.3.3**

SCALA: _____


IL SINDACO: _____
Dott. Stefano Coccia

UFFICIO TECNICO
Geom. Mario Demaris
Ing. Giuseppe Busia

PROGETTAZIONE: Ing. Peppino Mureddu
COLLABORAZIONE: Ing. Mario Mureddu, Ing. Elia Mureddu, Ing. Antonio Angiolu, Geom. Salvatore Mureddu, Geom. Carlo Mureddu, Ing. Maurizio Manias, Ing. Carlo Atzeni, Geom. Aldo Scintu, Arch. Anna Rosa Cidda

Emmeservizi s.n.c. - Via caduti del mare 7 - Nuoro - emmeservizi@braccali.it - 0784943354

INQUADRAMENTO_ subzona 03 - isolato 03

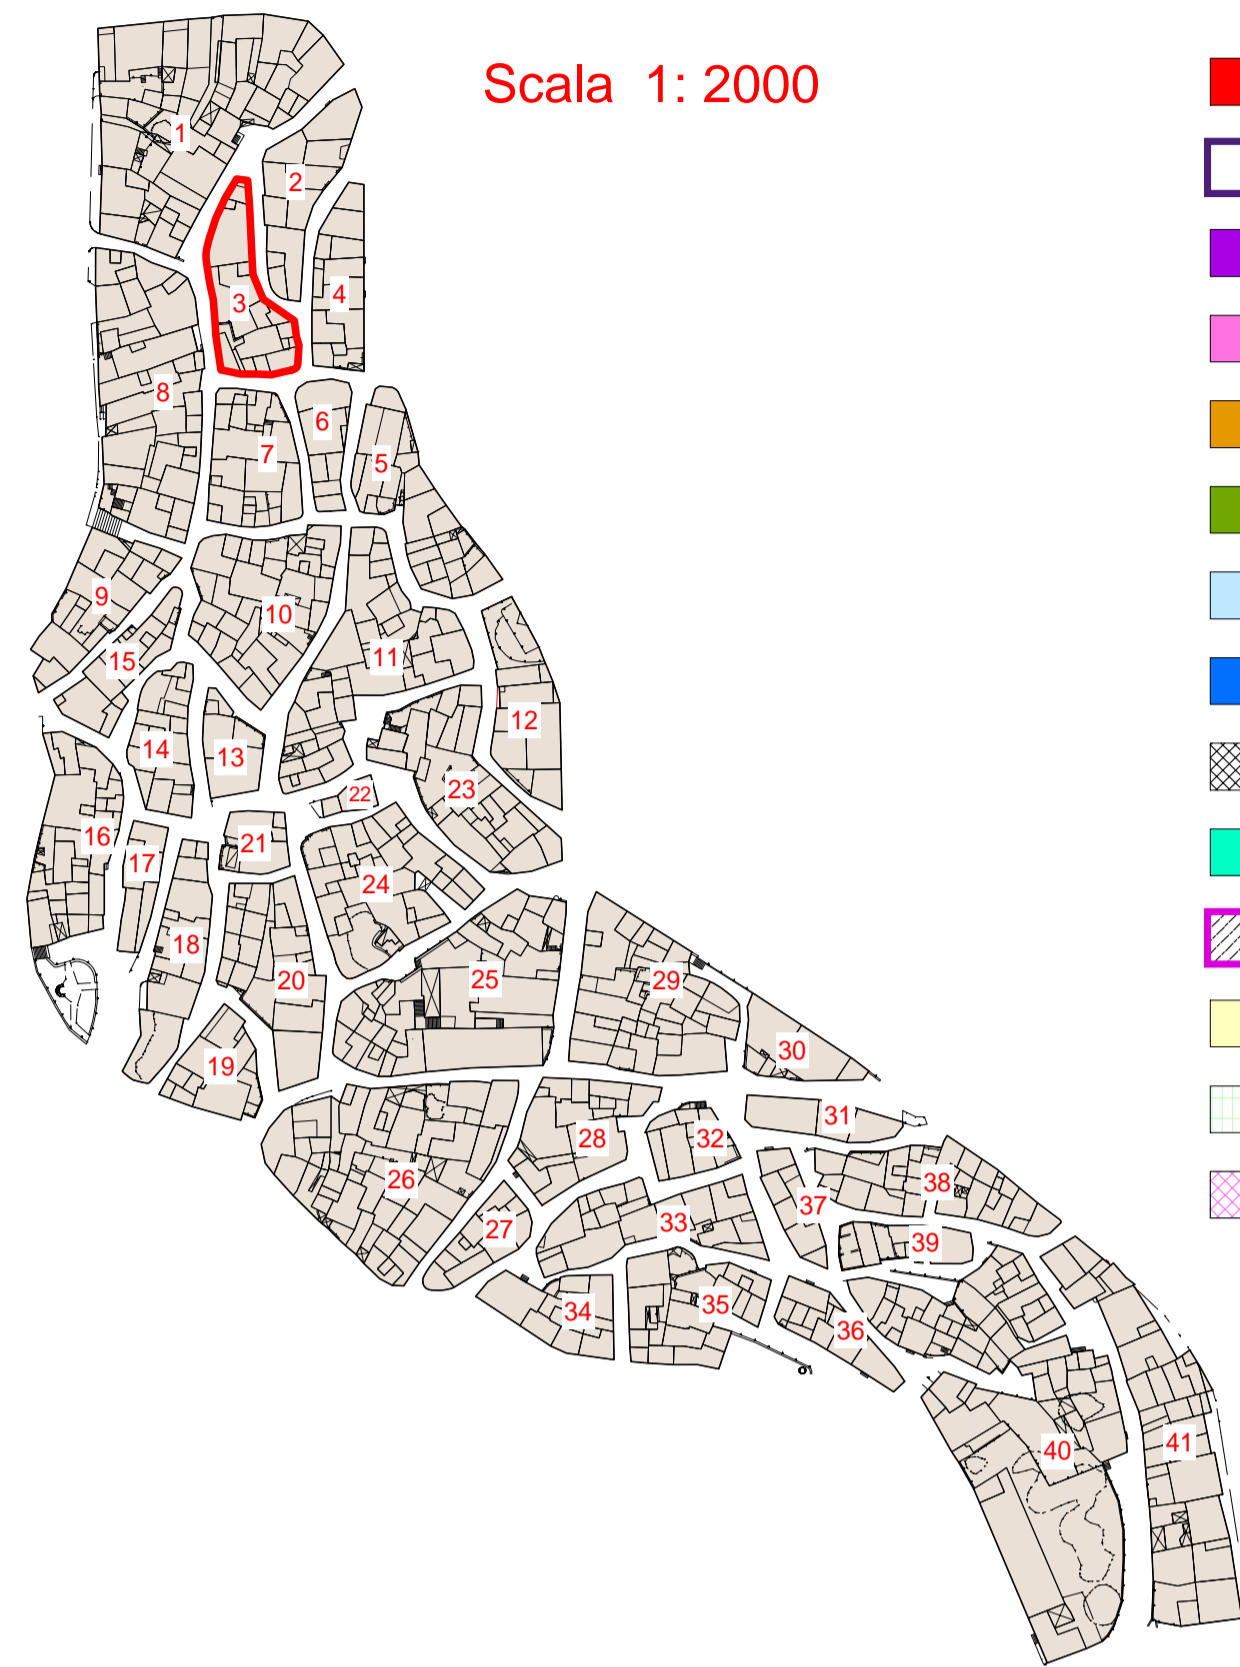

LEGENDA


- AREE IN CESSIONE - Allineamenti
- SOSTITUZIONI EDILIZIE - Nuovi Ingombri
- A1/RES - RESTAURO SCIENTIFICO
- A2/RES - RESTAURO TIPOLOGICO
- A3/RES - RESTAURO E RISTRUTTURAZIONE
- B1/RES - RISTRUTTURAZIONE EDILIZIA
- B3/CDR - COMPLETAMENTO TIPO "A"
- B3/CDR - COMPLETAMENTO TIPO "B"
- B4/DEM - DEMOLIZIONE
- B5/ROS - SOSTITUZIONE EDILIZIA
- NUOVA COSTRUZIONE - Ingombri
- C1/NGO - NUOVA COSTRUZIONE
- PERTINENZE
- TETTOIE

Scala 1: 500




PROSPETTI - stato attuale

VISTA A

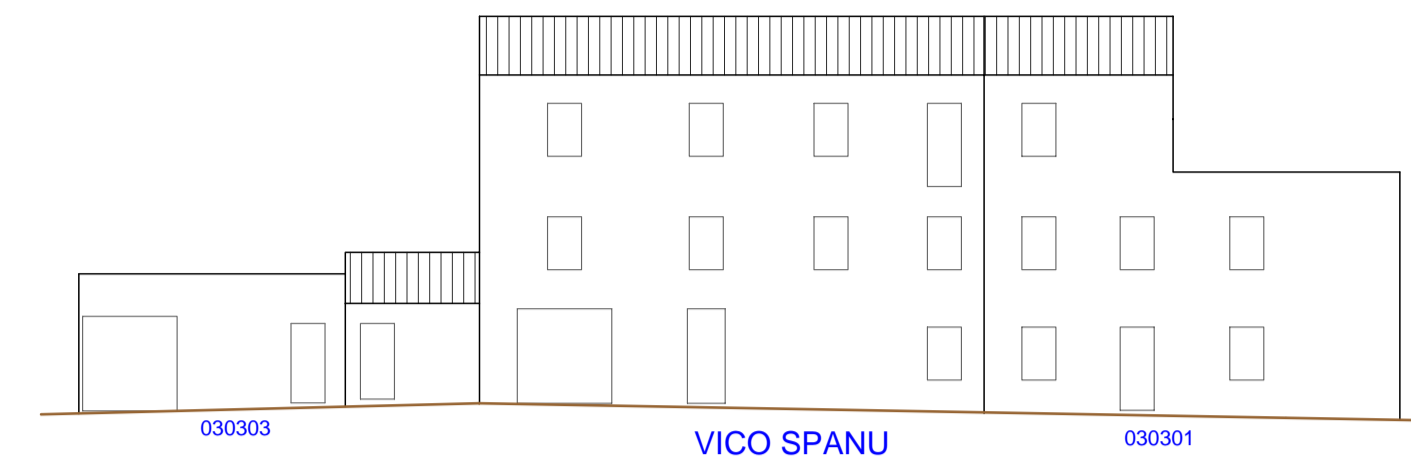


PROSPETTI - di progetto

VISTA A

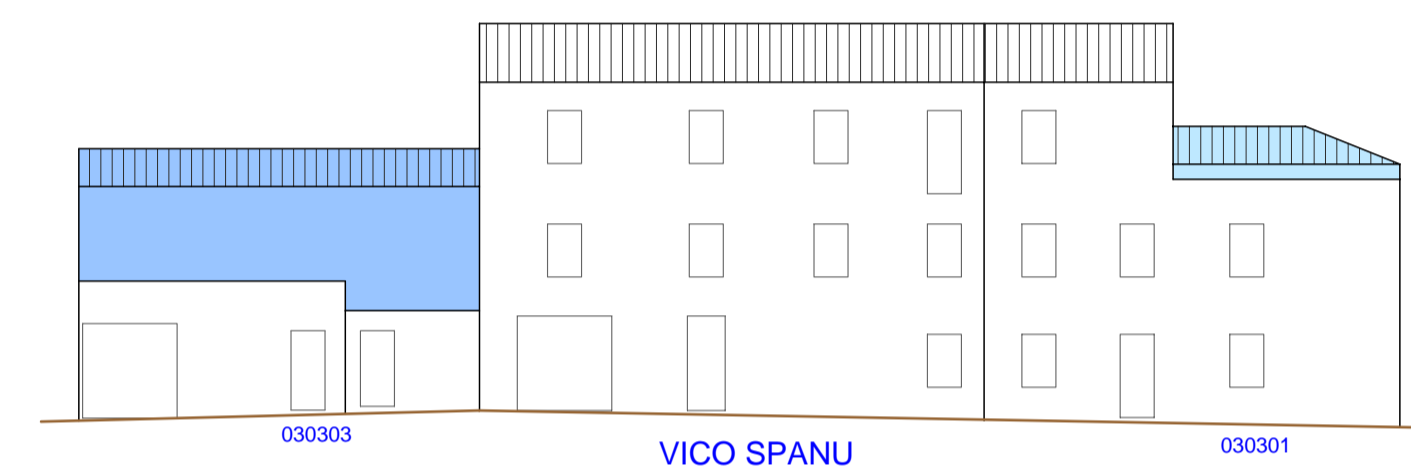


PROSPETTI - stato attuale


VISTA B

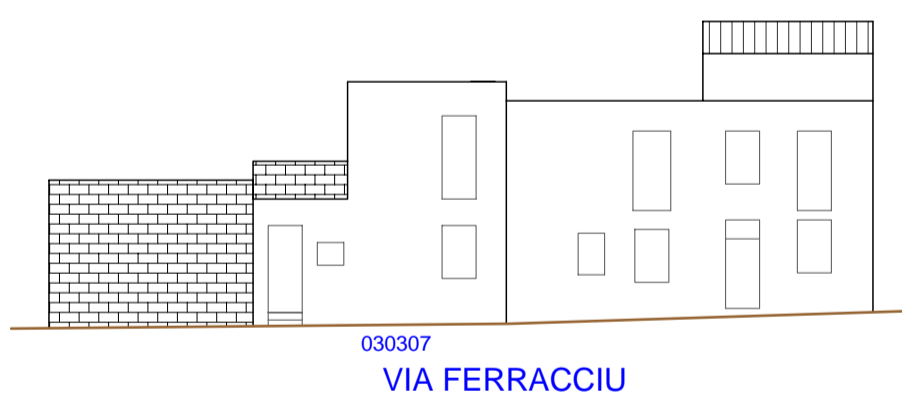


VISTA C

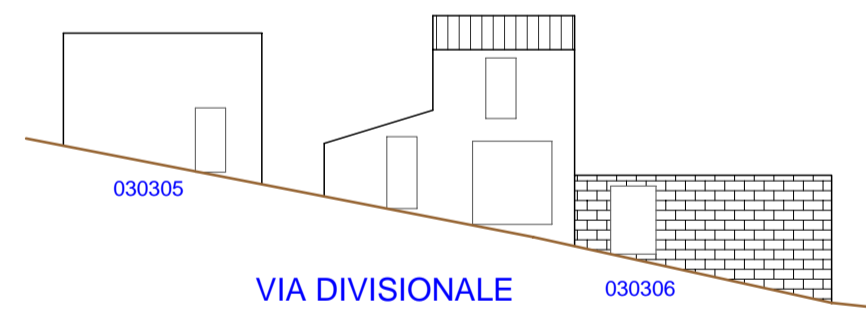

VISTA D

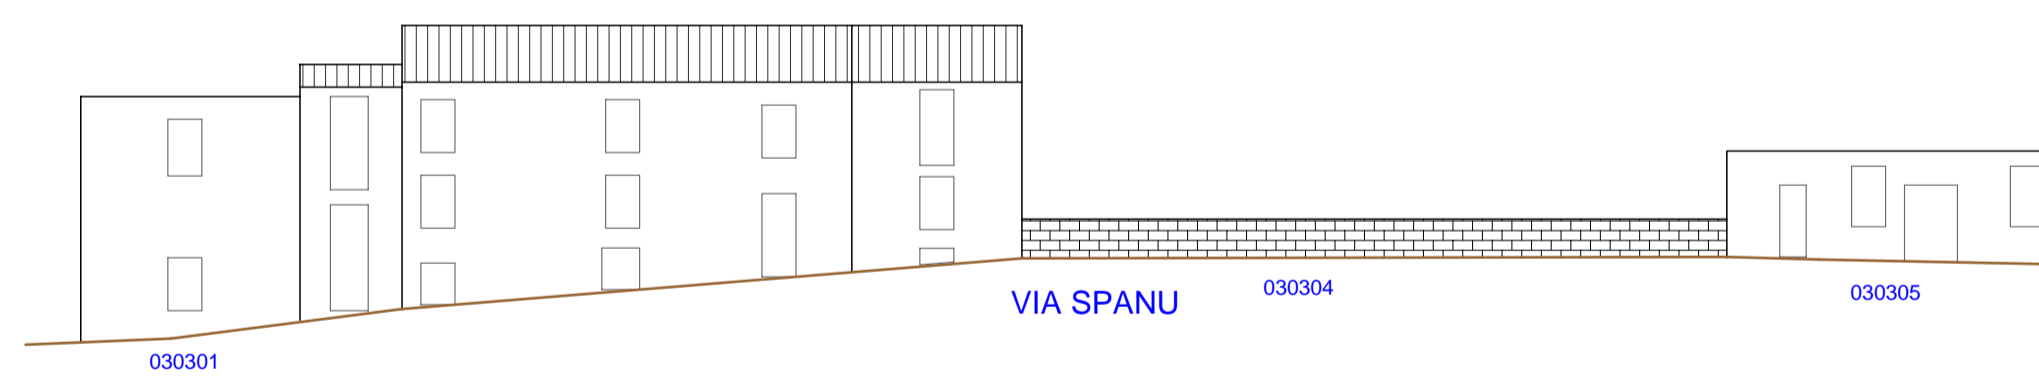


VISTA E

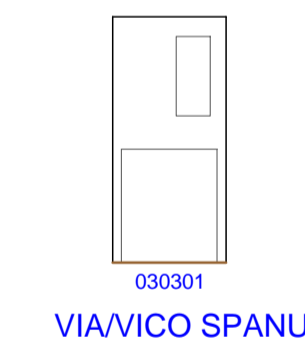


PROSPETTI - di progetto


VISTA B

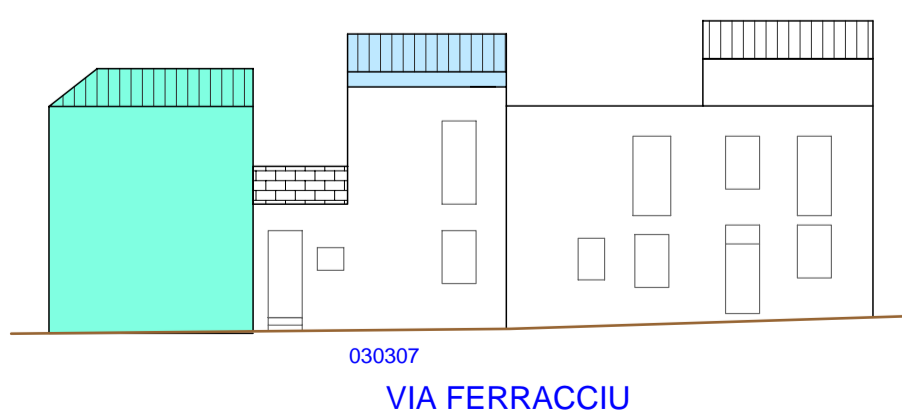

VISTA C

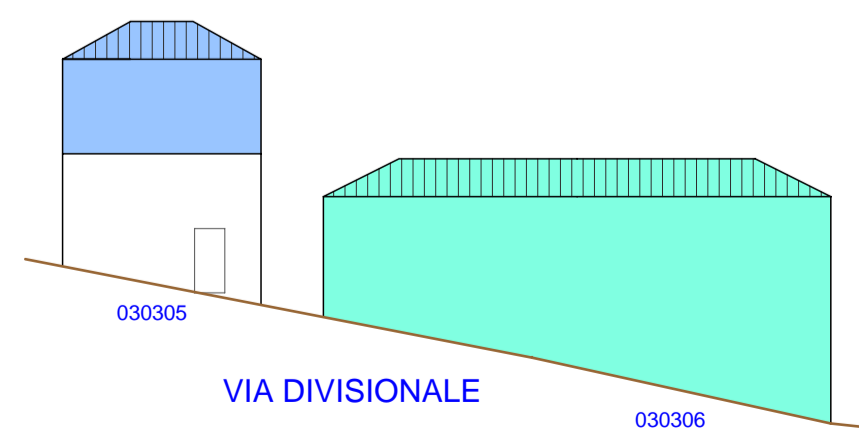

VISTA D

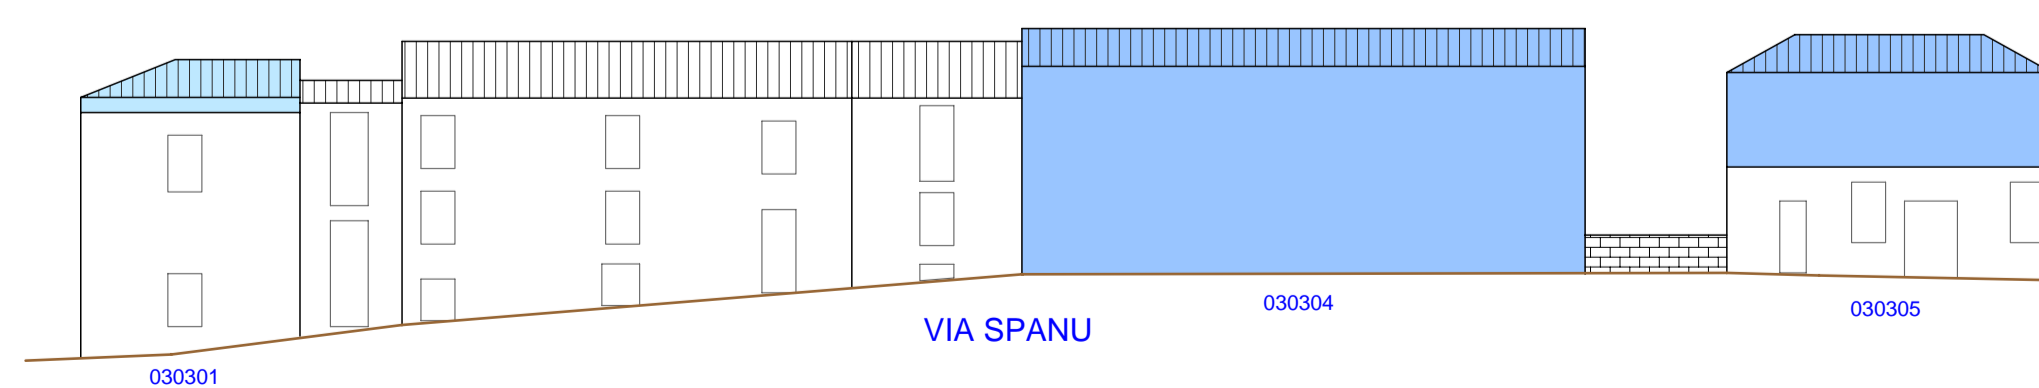

VISTA E

