



Regione Autonoma della Sardegna

COMUNE DI FONNI

Provincia di Nuoro



PROFILI REGOLATORI
Subzona 03 "SU PIGGIU" - Isolato 32

ELABORATO ADEGUATO ALLE PRESCRIZIONI R.A.S.

Data: _____	TAVOLA: I.3.32
Adozione: Consiglio Comunale n°61 del 22/12/2010	SCALA: _____
Adozione Definitiva: Consiglio Comunale n°17 del 04/04/2011	
Approvazione R.A.S.: Det. D.G./P. Urbanistica n. 1184 del 06/04/2013	
Approvazione: Consiglio Comunale n. 36 del 05/11/2013	
Pubblicazione B.U.R.A.S.: _____	
IL SINDACO: Dott. Stefano Cònu	UFFICIO TECNICO: Geom. Mario Demaris Ing. Giuseppe Busia
PROGETTAZIONE: Ing. Peppino Mureddu	
COLLABORAZIONE: Ing. Mario Mureddu Ing. Elia Mureddu Ing. Antonio Angiolì Geom. Salvatore Mureddu Geom. Carlo Mureddu	Ing. Maurizio Manias Ing. Carlo Azzeni Geom. Aldo Scintu Arch. Anna Rosa Cidda

Emmeservizi s.n.c. - Via caduti del mare 7 - Nuoro - emmeservizi@braccali.it - 0784184354

INQUADRAMENTO subzona 03 - isolato 32



Scala 1: 2000

Scala 1: 500




LEGENDA


- AREE IN CESSIONE - Altrimenti
- SOSTITUZIONI EDILIZIE - Nuovi Ingombri
- A1RES - RESTAURO SCIENTIFICO
- A2RES - RESTAURO TIPOLOGICO
- A3RES - RESTAURO E RISTRUTTURAZIONE
- B1RES - RISTRUTTURAZIONE EDILIZIA
- B2COA - COMPLETAMENTO TIPO "A"
- B3COB - COMPLETAMENTO TIPO "B"
- B4DEM - DEMOLIZIONE
- B5SOS - SOSTITUZIONE EDILIZIA
- NUOVA COSTRUZIONE - Ingombri
- C1NCO - NUOVA COSTRUZIONE
- PERTINENZE
- TETTOIE

PROSPETTI - stato attuale


VISTA A

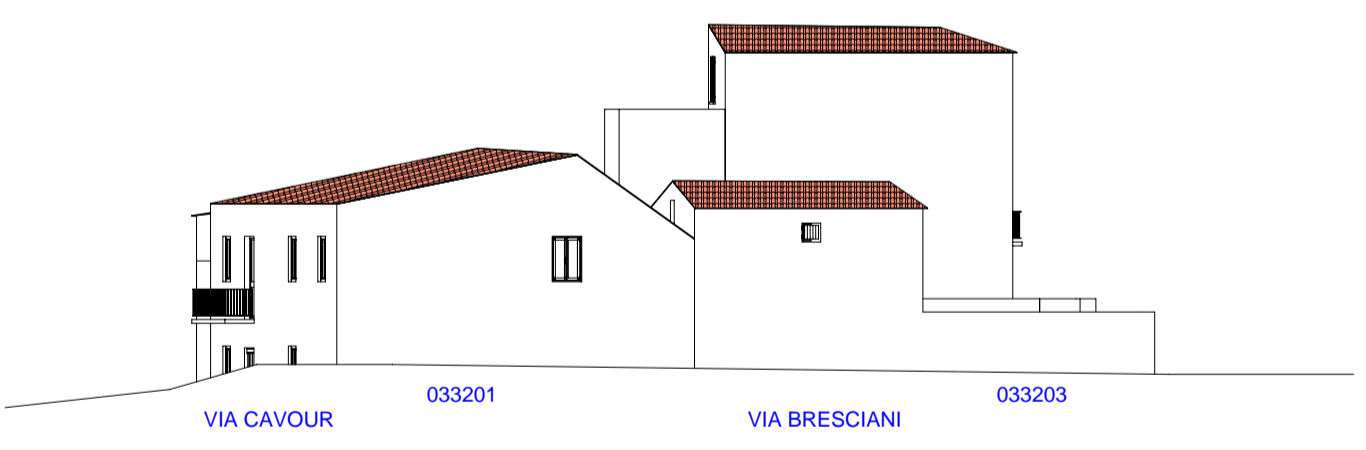

VISTA B

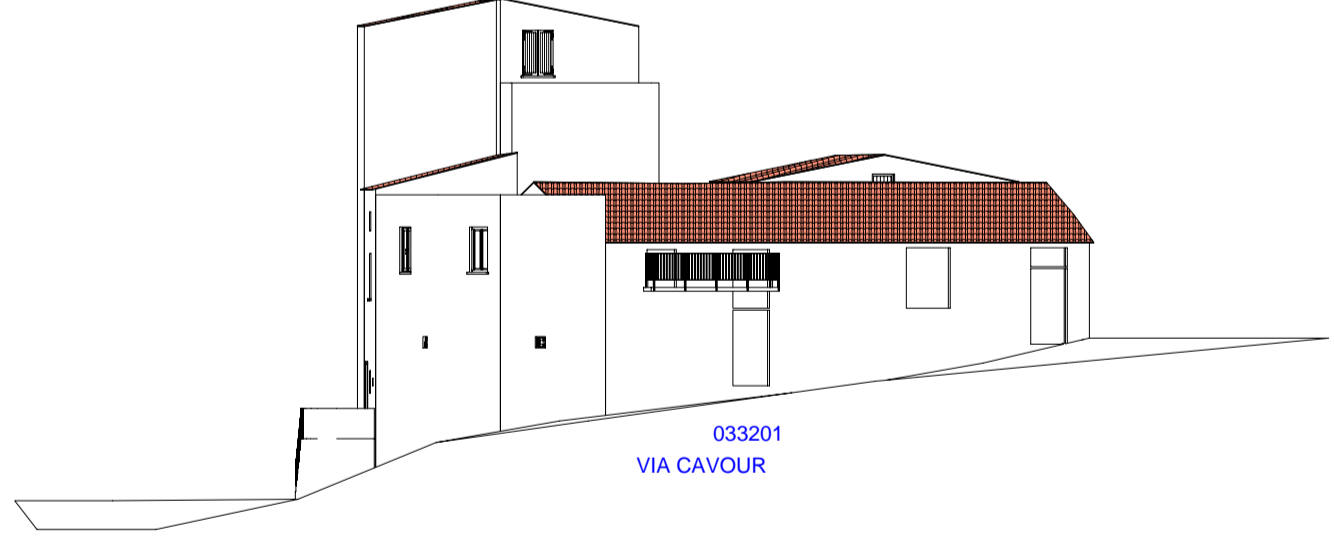

VISTA C

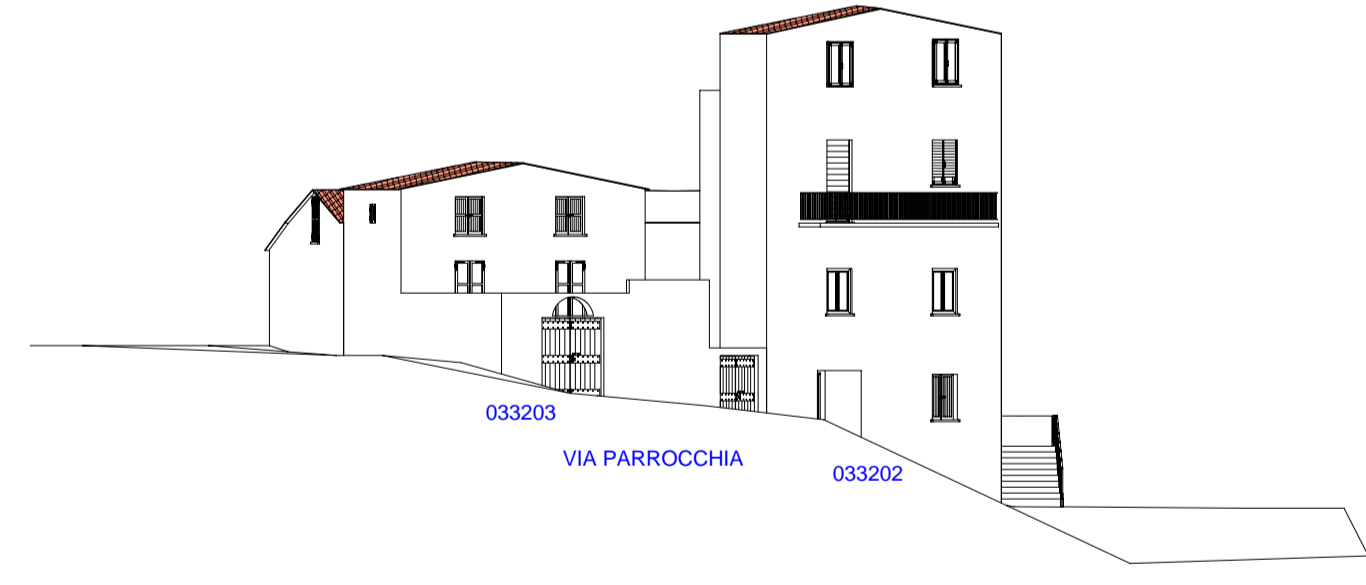


VISTA D




PROSPETTI - di progetto


VISTA A

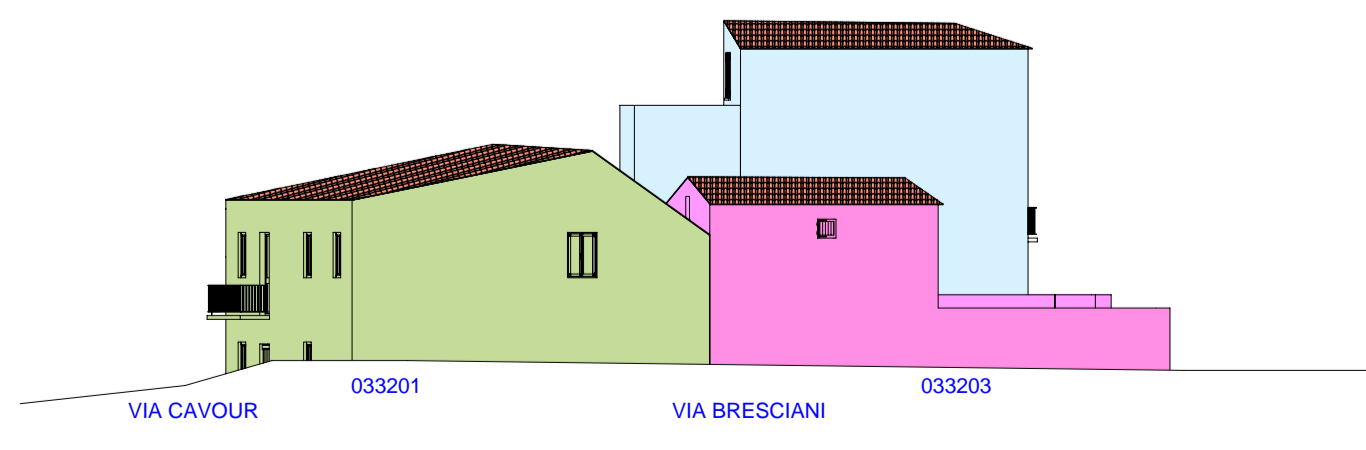

VISTA B

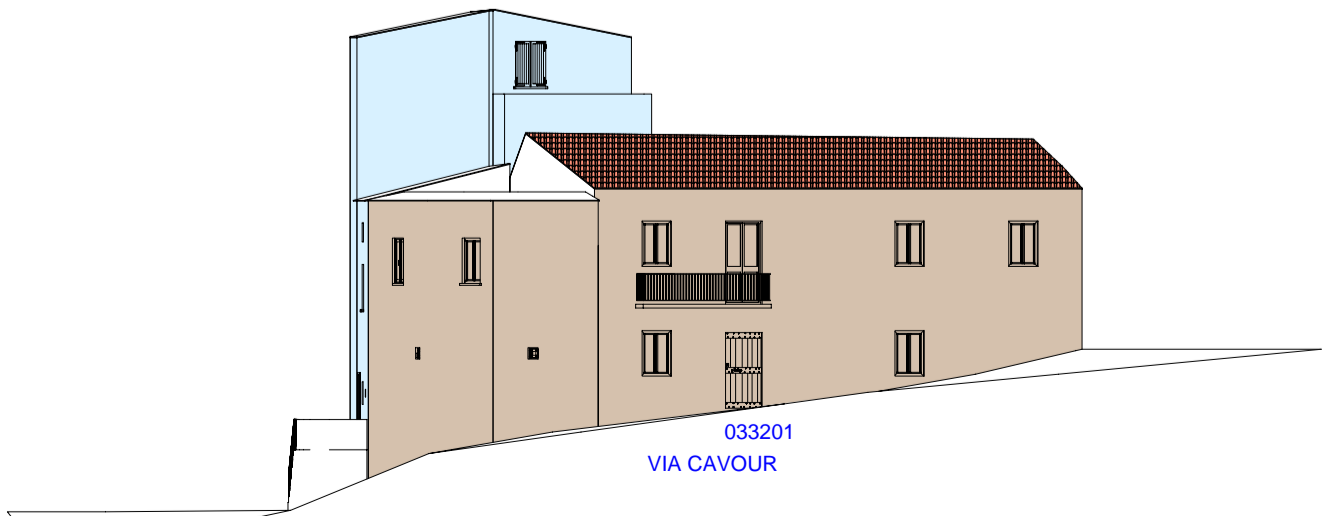

VISTA C

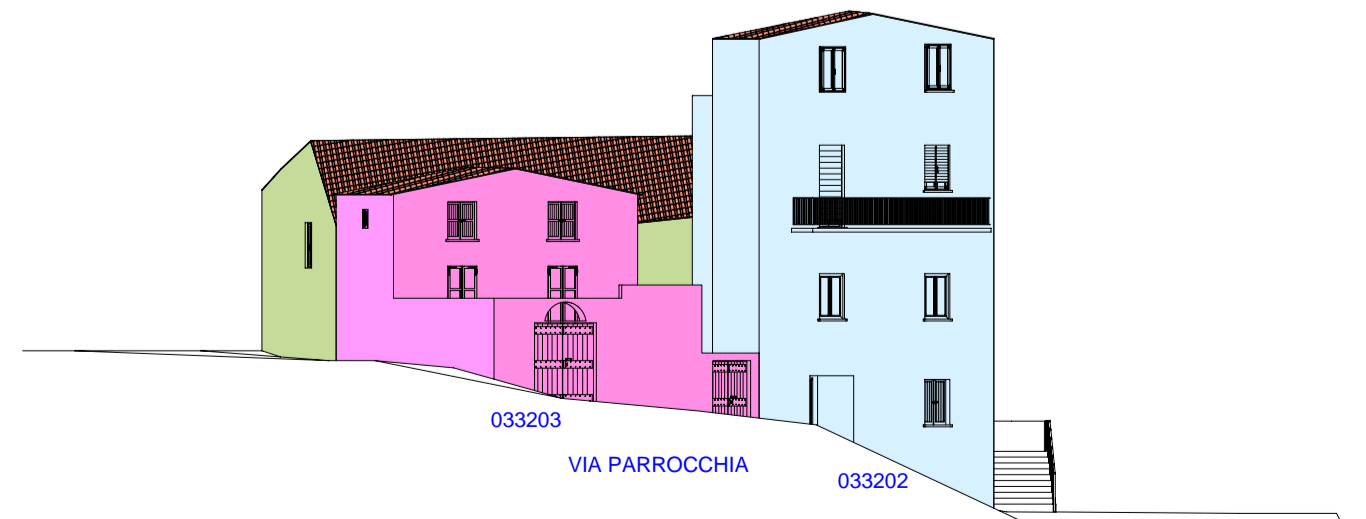

VISTA D

