



Regione Autonoma della Sardegna

COMUNE DI FONNI

Provincia di Nuoro



PROFILI REGOLATORI
Subzona 03 "SU PIGGIU" - Isolato 33

ELABORATO ADEGUATO ALLE PRESCRIZIONI R.A.S.

Data: _____
Adozione: Consiglio Comunale n°61 del 22/12/2010
Adozione Definitiva: Consiglio Comunale n°17 del 04/04/2011
Approvazione R.A.S.: Det. D.G./P. Urbanistica n. 1184 del 05/04/2013
Approvazione: Consiglio Comunale n. 36 del 05/11/2013
Pubblicazione B.U.R.A.S.: _____

TAVOLA: **I.3.33**

SCALA: _____

IL SINDACO: _____
Dott. Stefano Còinu

UFFICIO TECNICO
Geom. Mario Demaris
Ing. Giuseppe Busia


PROGETTAZIONE: Ing. Peppino Mureddu

COLLABORAZIONE:
Ing. Mario Mureddu
Ing. Elia Mureddu
Ing. Antonio Angiolì
Geom. Salvatore Marceddu
Geom. Carlo Marceddu

Ing. Maurizio Manias
Ing. Carlo Atzeni
Geom. Aldo Scintu
Arch. Anna Rosa Cidda

Emmeservizi s.n.c. - Via caduti del mare 7 - Nuoro - emmeservizi@braccali.it - 0784943354


INQUADRAMENTO_ subzona 03 - isolato 33

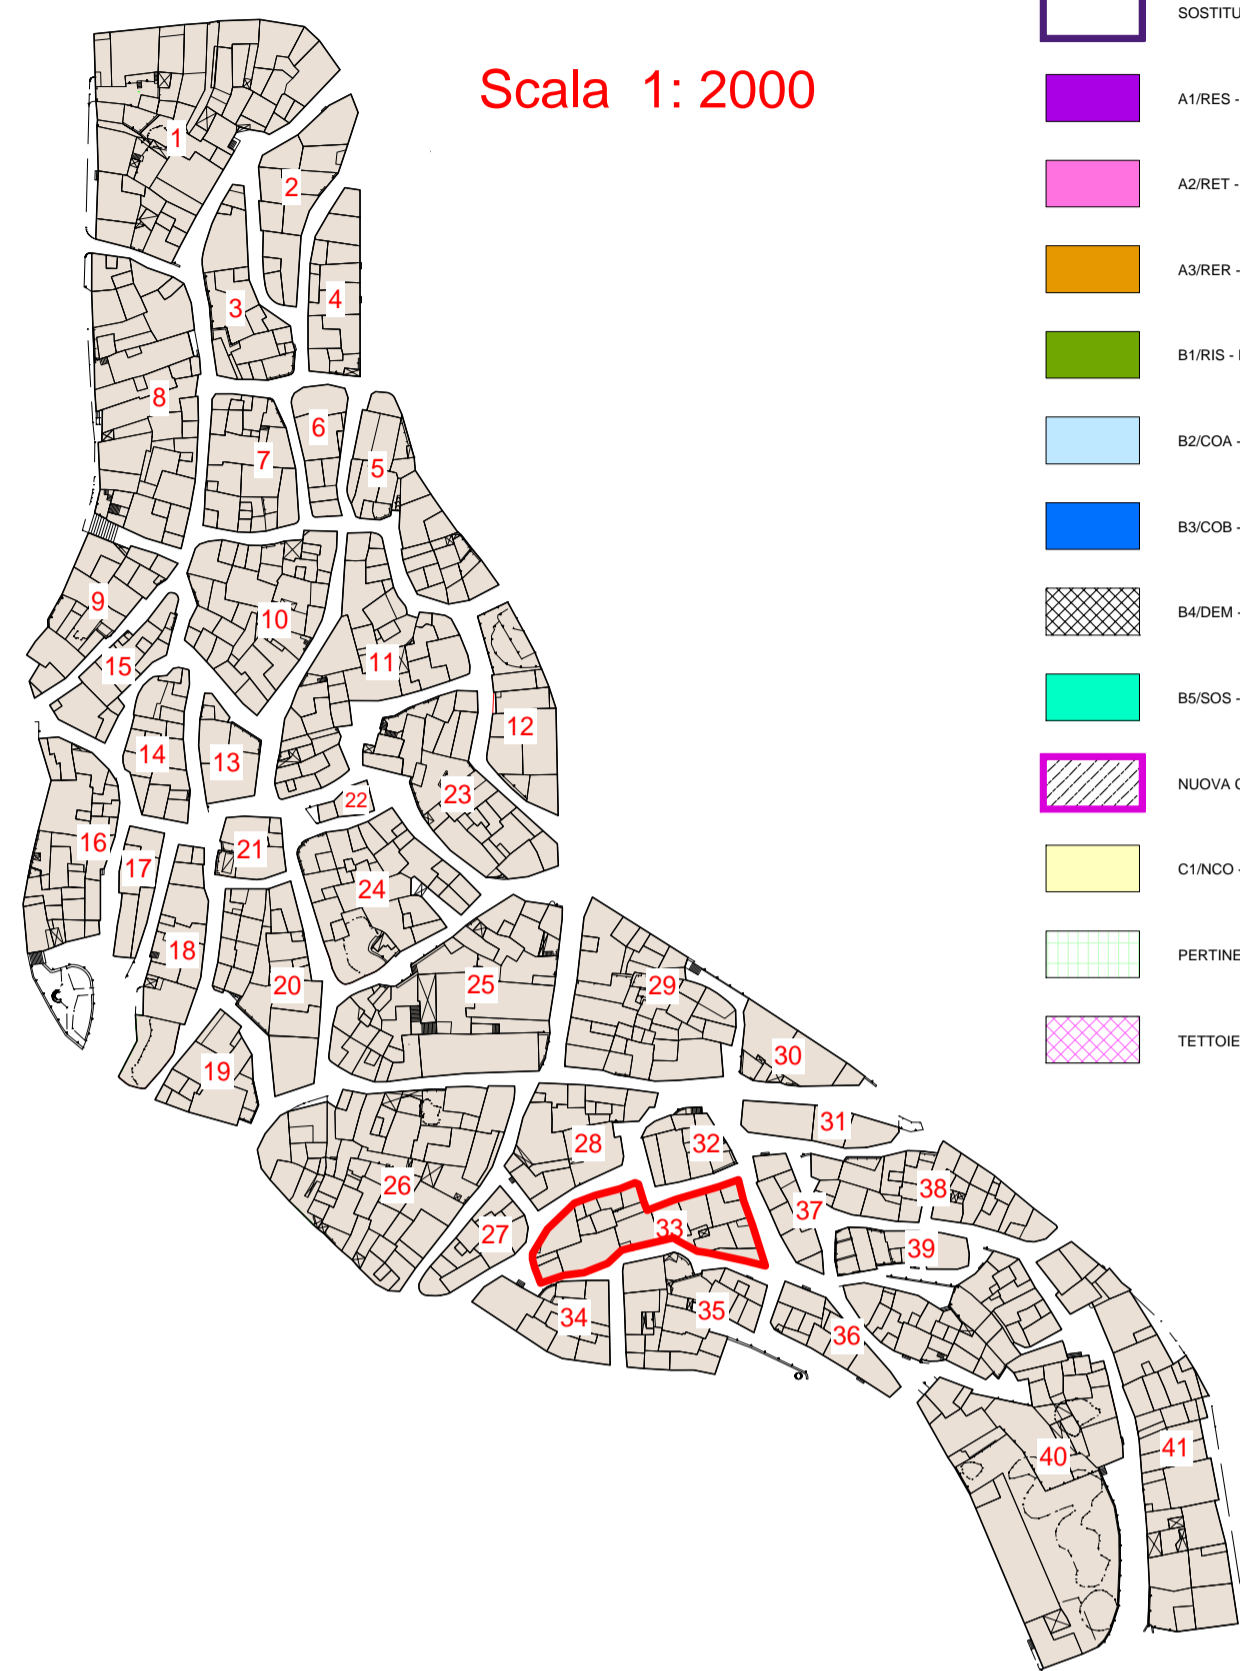

LEGENDA


- AREE IN CESSIONE - Allotamenti
- SOSTITUZIONI EDILIZIE - Nuovi Ingombri
- A1/RIS - RESTAURO SCIENTIFICO
- A2/RIS - RESTAURO TIPOLOGICO
- A3/RIS - RESTAURO E RISTRUTTURAZIONE
- B1/RIS - RISTRUTTURAZIONE EDILIZIA
- B2/COA - COMPLETAMENTO TIPO "A"
- B3/COB - COMPLETAMENTO TIPO "B"
- B4/DEM - DEMOLIZIONE
- B5/SOS - SOSTITUZIONE EDILIZIA
- NUOVA COSTRUZIONE - Ingombri
- C1/NO - NUOVA COSTRUZIONE
- PERTINENZE
- TETTOIE

Scala 1: 500

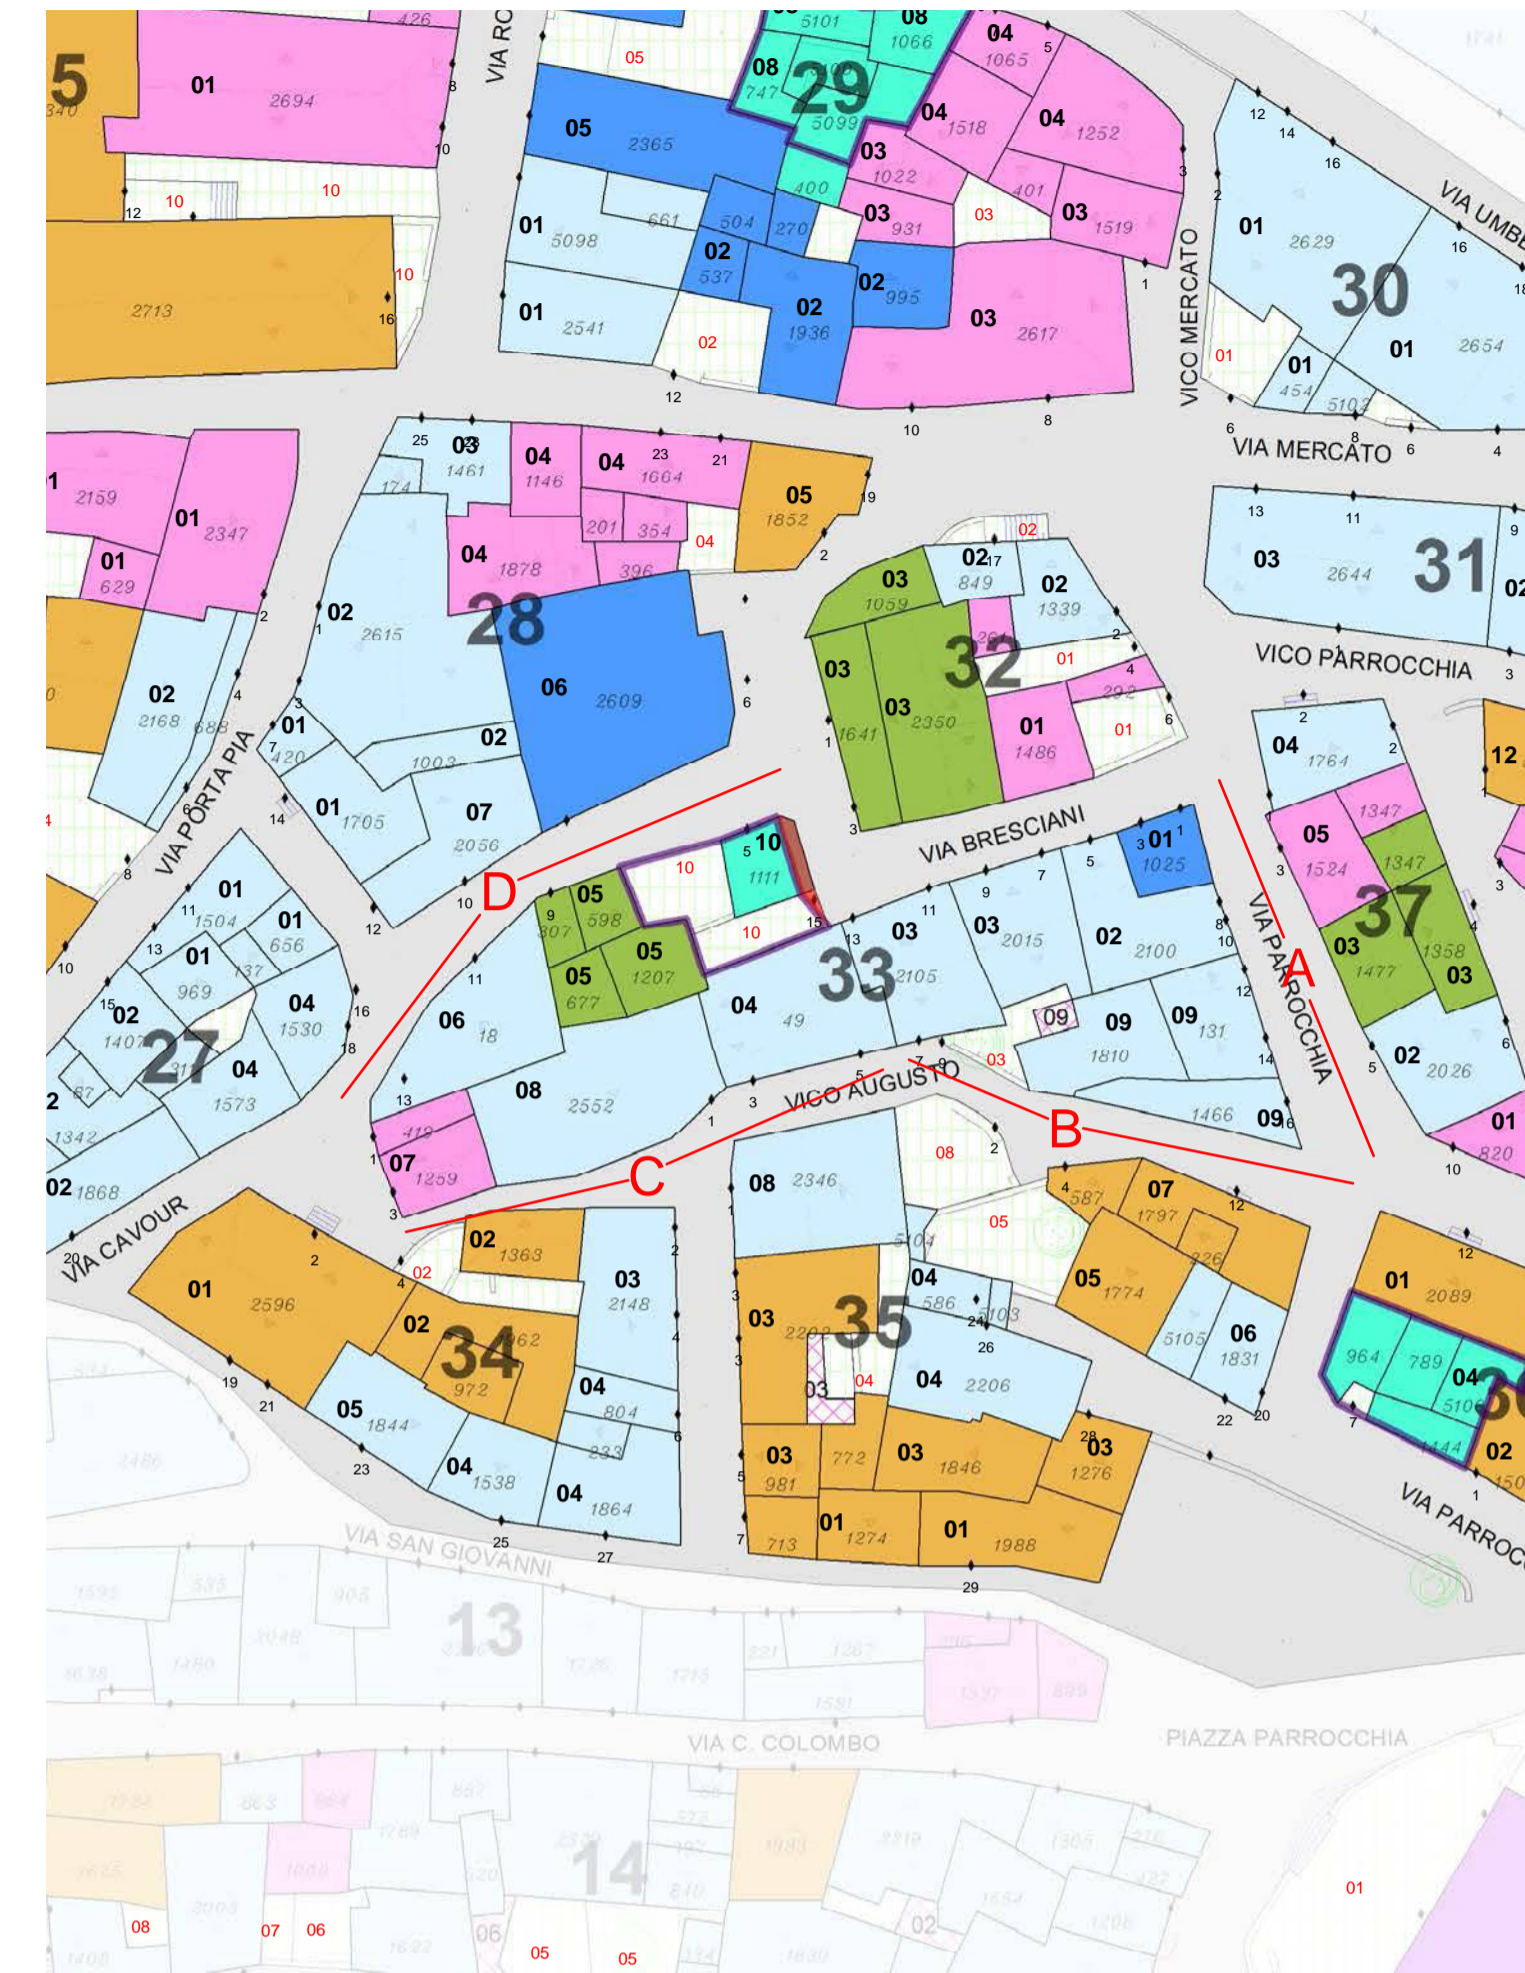


PROSPETTI - stato attuale

VISTA A

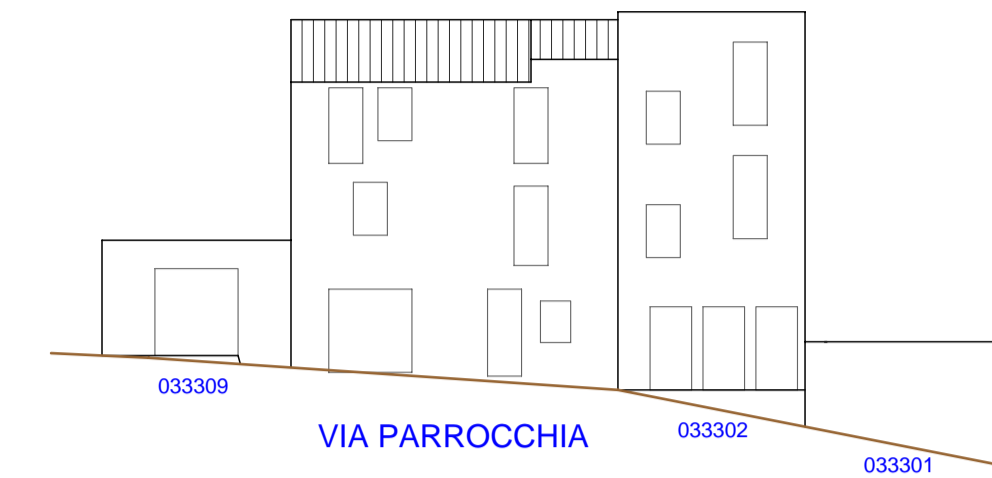


PROSPETTI - di progetto

VISTA A

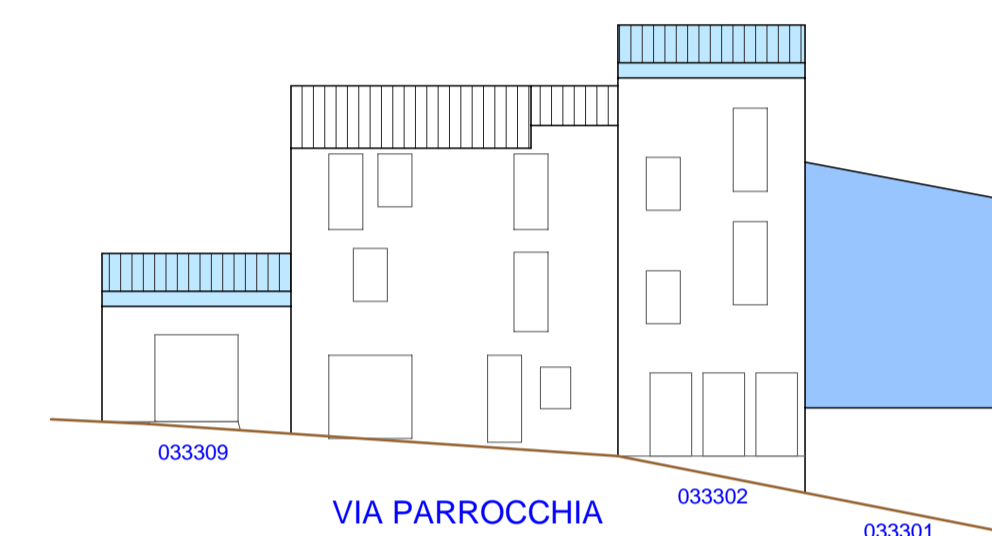


PROSPETTI - stato attuale


VISTA B

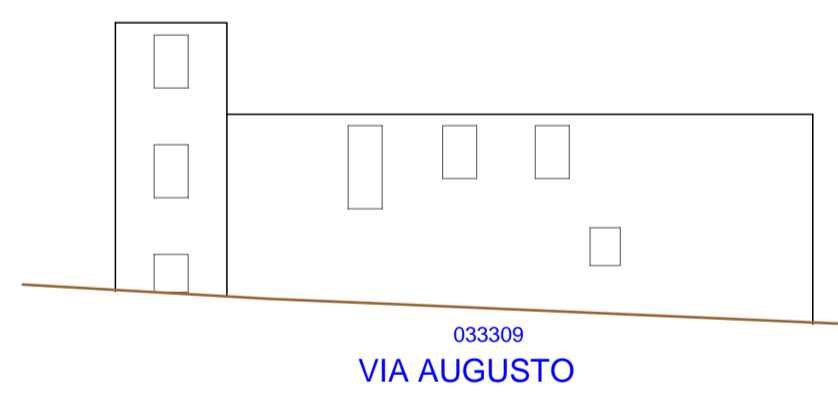

VISTA C

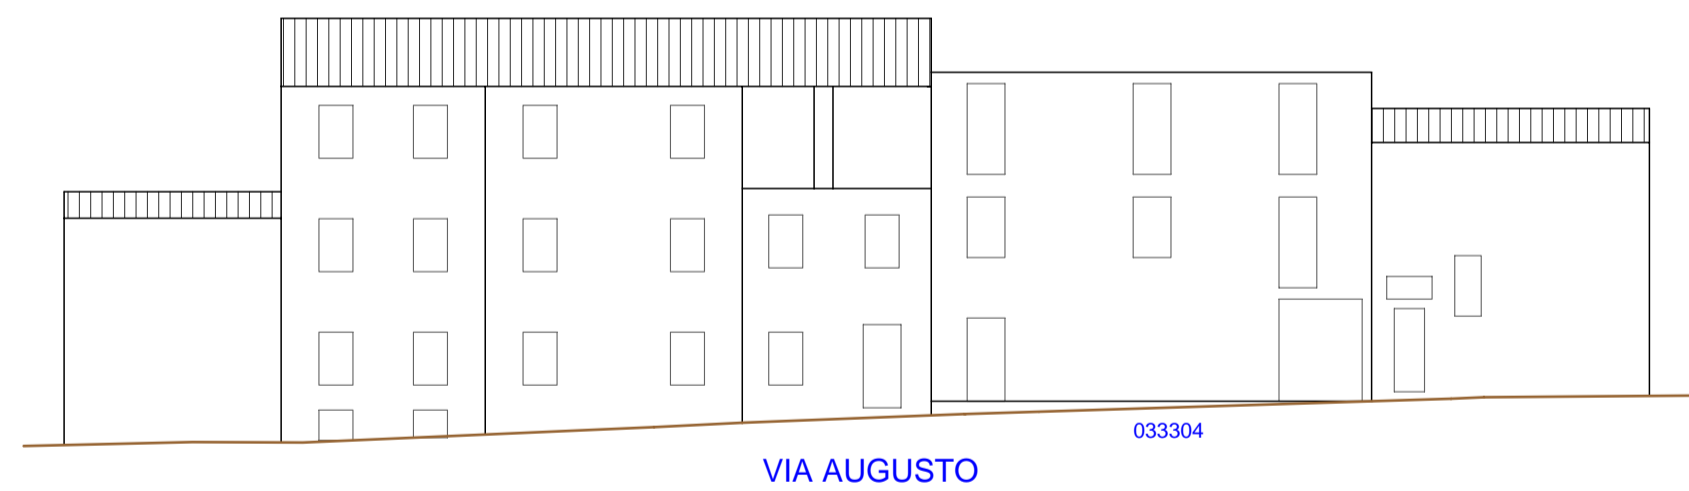


VISTA D

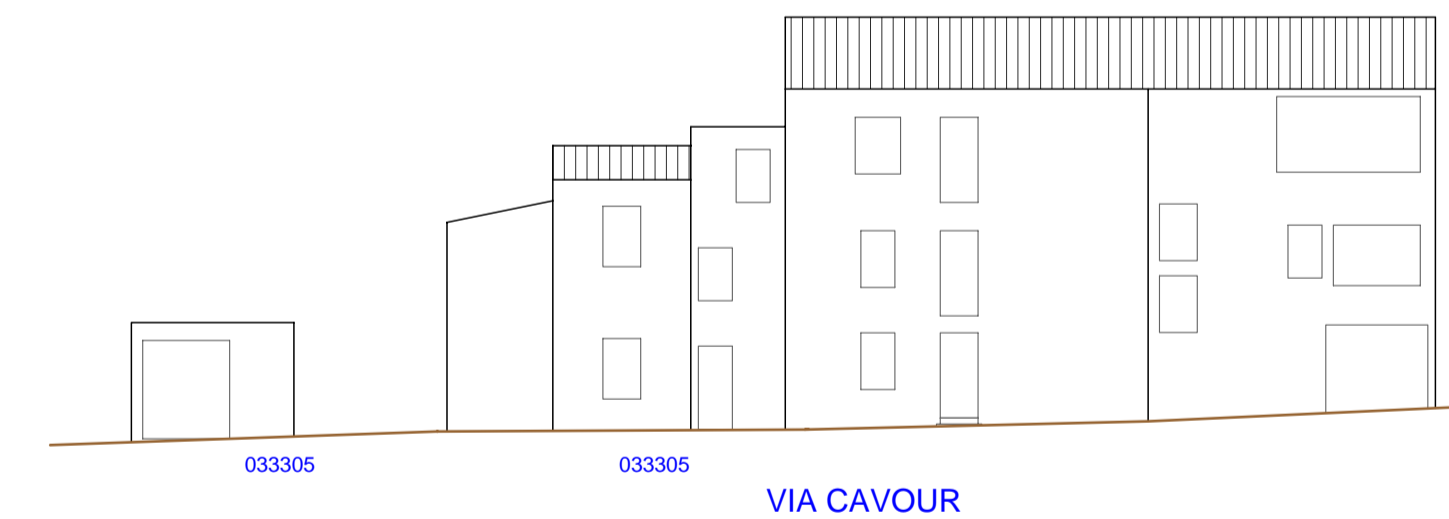


PROSPETTI - di progetto

VISTA B

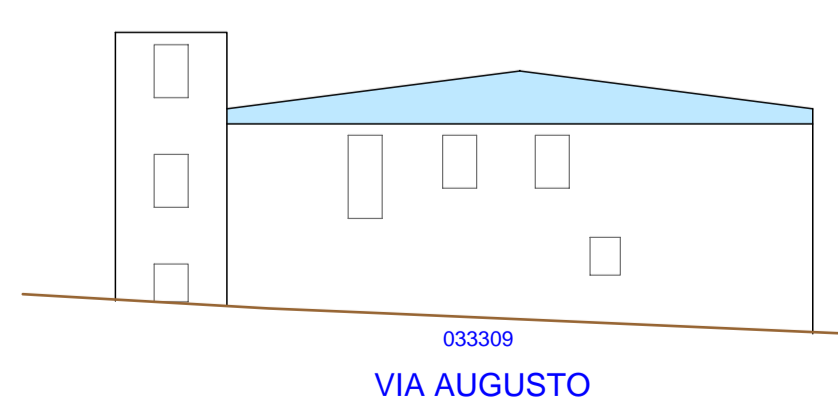

VISTA C

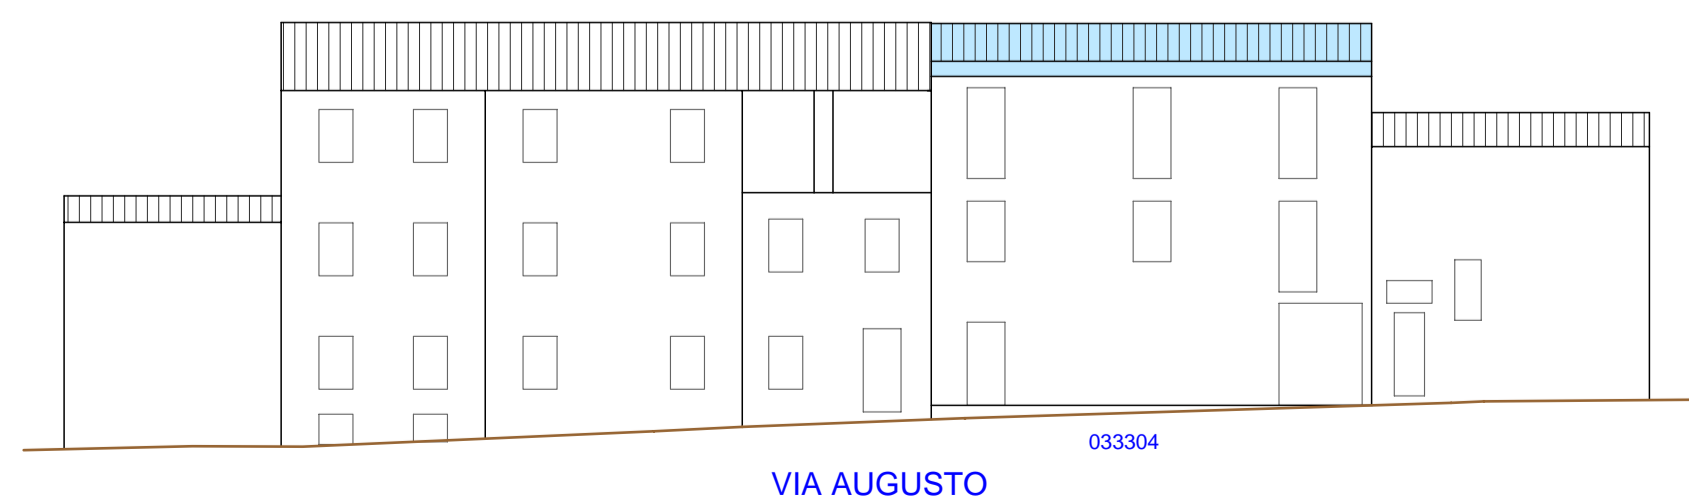

VISTA D

