



Regione Autonoma della Sardegna

**COMUNE DI FONNI**

Provincia di Nuoro




**PROFILI REGOLATORI**  
Subzona 03 "SU PIGGIU" - Isolato 36

ELABORATO ADEGUATO ALLE PRESCRIZIONI R.A.S.

Data		TAVOLA:										
Adozione: Consiglio Comunale n°61 del 22/12/2010		<b>I.3.36</b>										
Adozione Definitiva: Consiglio Comunale n°17 del 04/04/2011		SCALA:										
Approvazione R.A.S.: Det. D.G./P. Urbanistica n. 1184 del 05/04/2013												
Approvazione: Consiglio Comunale n. 36 del 05/11/2013												
Pubblicazione B.U.R.A.S.:												
IL SINDACO Dott. Stefano Coiu		UFFICIO TECNICO Geom. Mario Demaris Ing. Giuseppe Busia										
PROGETTAZIONE: Ing. Peppino Mureddu												
COLLABORAZIONI: <table border="0"> <tr> <td>Ing. Mario Mureddu</td> <td>Ing. Maurizio Manias</td> </tr> <tr> <td>Ing. Elia Mureddu</td> <td>Ing. Carlo Atzeni</td> </tr> <tr> <td>Ing. Antonio Angiolu</td> <td>Geom. Aldo Sclitu</td> </tr> <tr> <td>Geom. Salvatore Marceddu</td> <td>Arch. Anna Rosa Cidda</td> </tr> <tr> <td>Geom. Carlo Marceddu</td> <td></td> </tr> </table>			Ing. Mario Mureddu	Ing. Maurizio Manias	Ing. Elia Mureddu	Ing. Carlo Atzeni	Ing. Antonio Angiolu	Geom. Aldo Sclitu	Geom. Salvatore Marceddu	Arch. Anna Rosa Cidda	Geom. Carlo Marceddu	
Ing. Mario Mureddu	Ing. Maurizio Manias											
Ing. Elia Mureddu	Ing. Carlo Atzeni											
Ing. Antonio Angiolu	Geom. Aldo Sclitu											
Geom. Salvatore Marceddu	Arch. Anna Rosa Cidda											
Geom. Carlo Marceddu												

Emmeservizi s.n.c. - Via caduti del mare 7 - Nuoro - emmeservizi@teccali.it - 07841943304


**INQUADRAMENTO\_ subzona 03 - isolato 36**

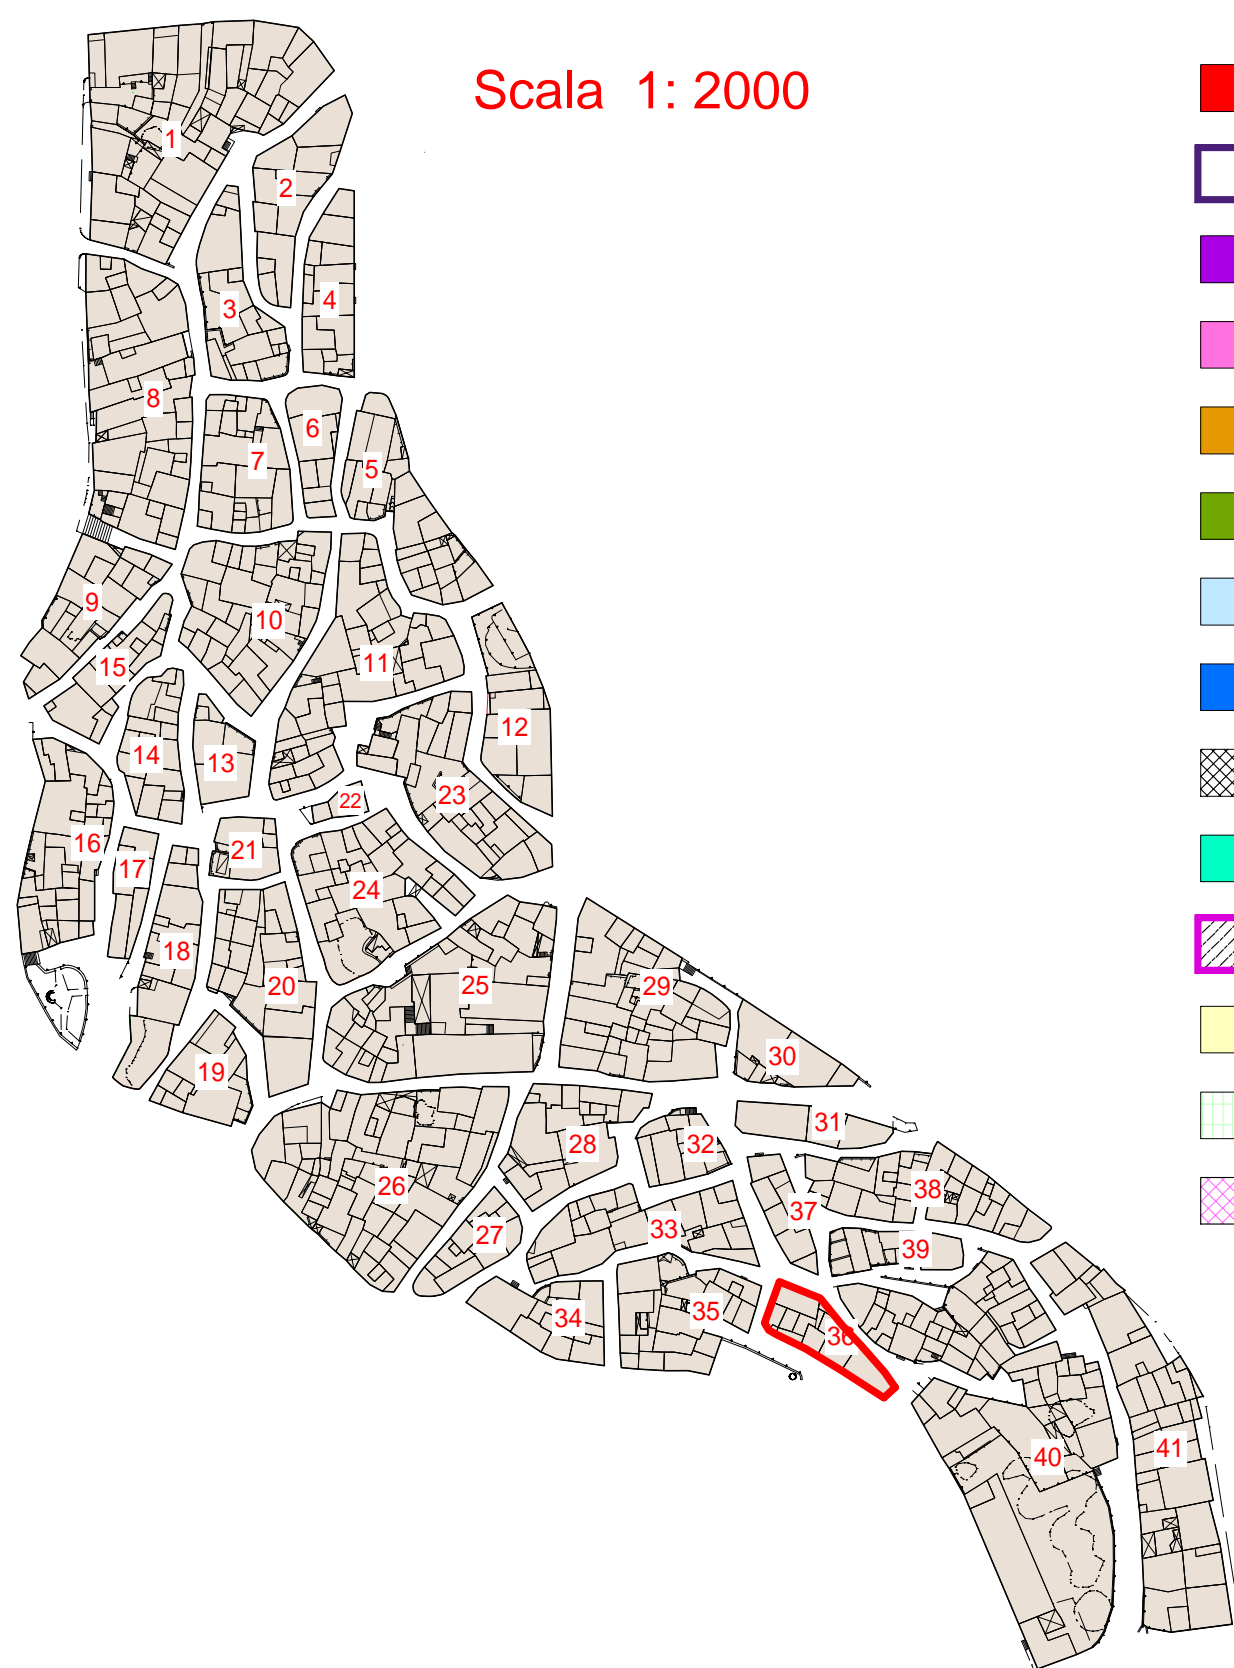

Scala 1: 500


**LEGENDA**

- AREE IN CESSIONE - Allineamenti
- SOSTITUZIONI EDILIZIE - Nuova
- A1/RES - RESTAURO SCIENTIFICO
- A2/RET - RESTAURO TIPOLOGICO
- A3/RR - RESTAURO E RISTRUTTURAZIONE
- B1/RS - RISTRUTTURAZIONE EDILIZIA
- B2/COA - COMPLETAMENTO TIPOLOGICO
- B3/COB - COMPLETAMENTO TIPOLOGICO
- B4/DEM - DEMOLIZIONE
- B5/SOS - SOSTITUZIONE EDILIZIA
- NUOVA COSTRUZIONE - Ingombri
- C1/INCO - NUOVA COSTRUZIONE
- PERTINENZE
- TETTOIE

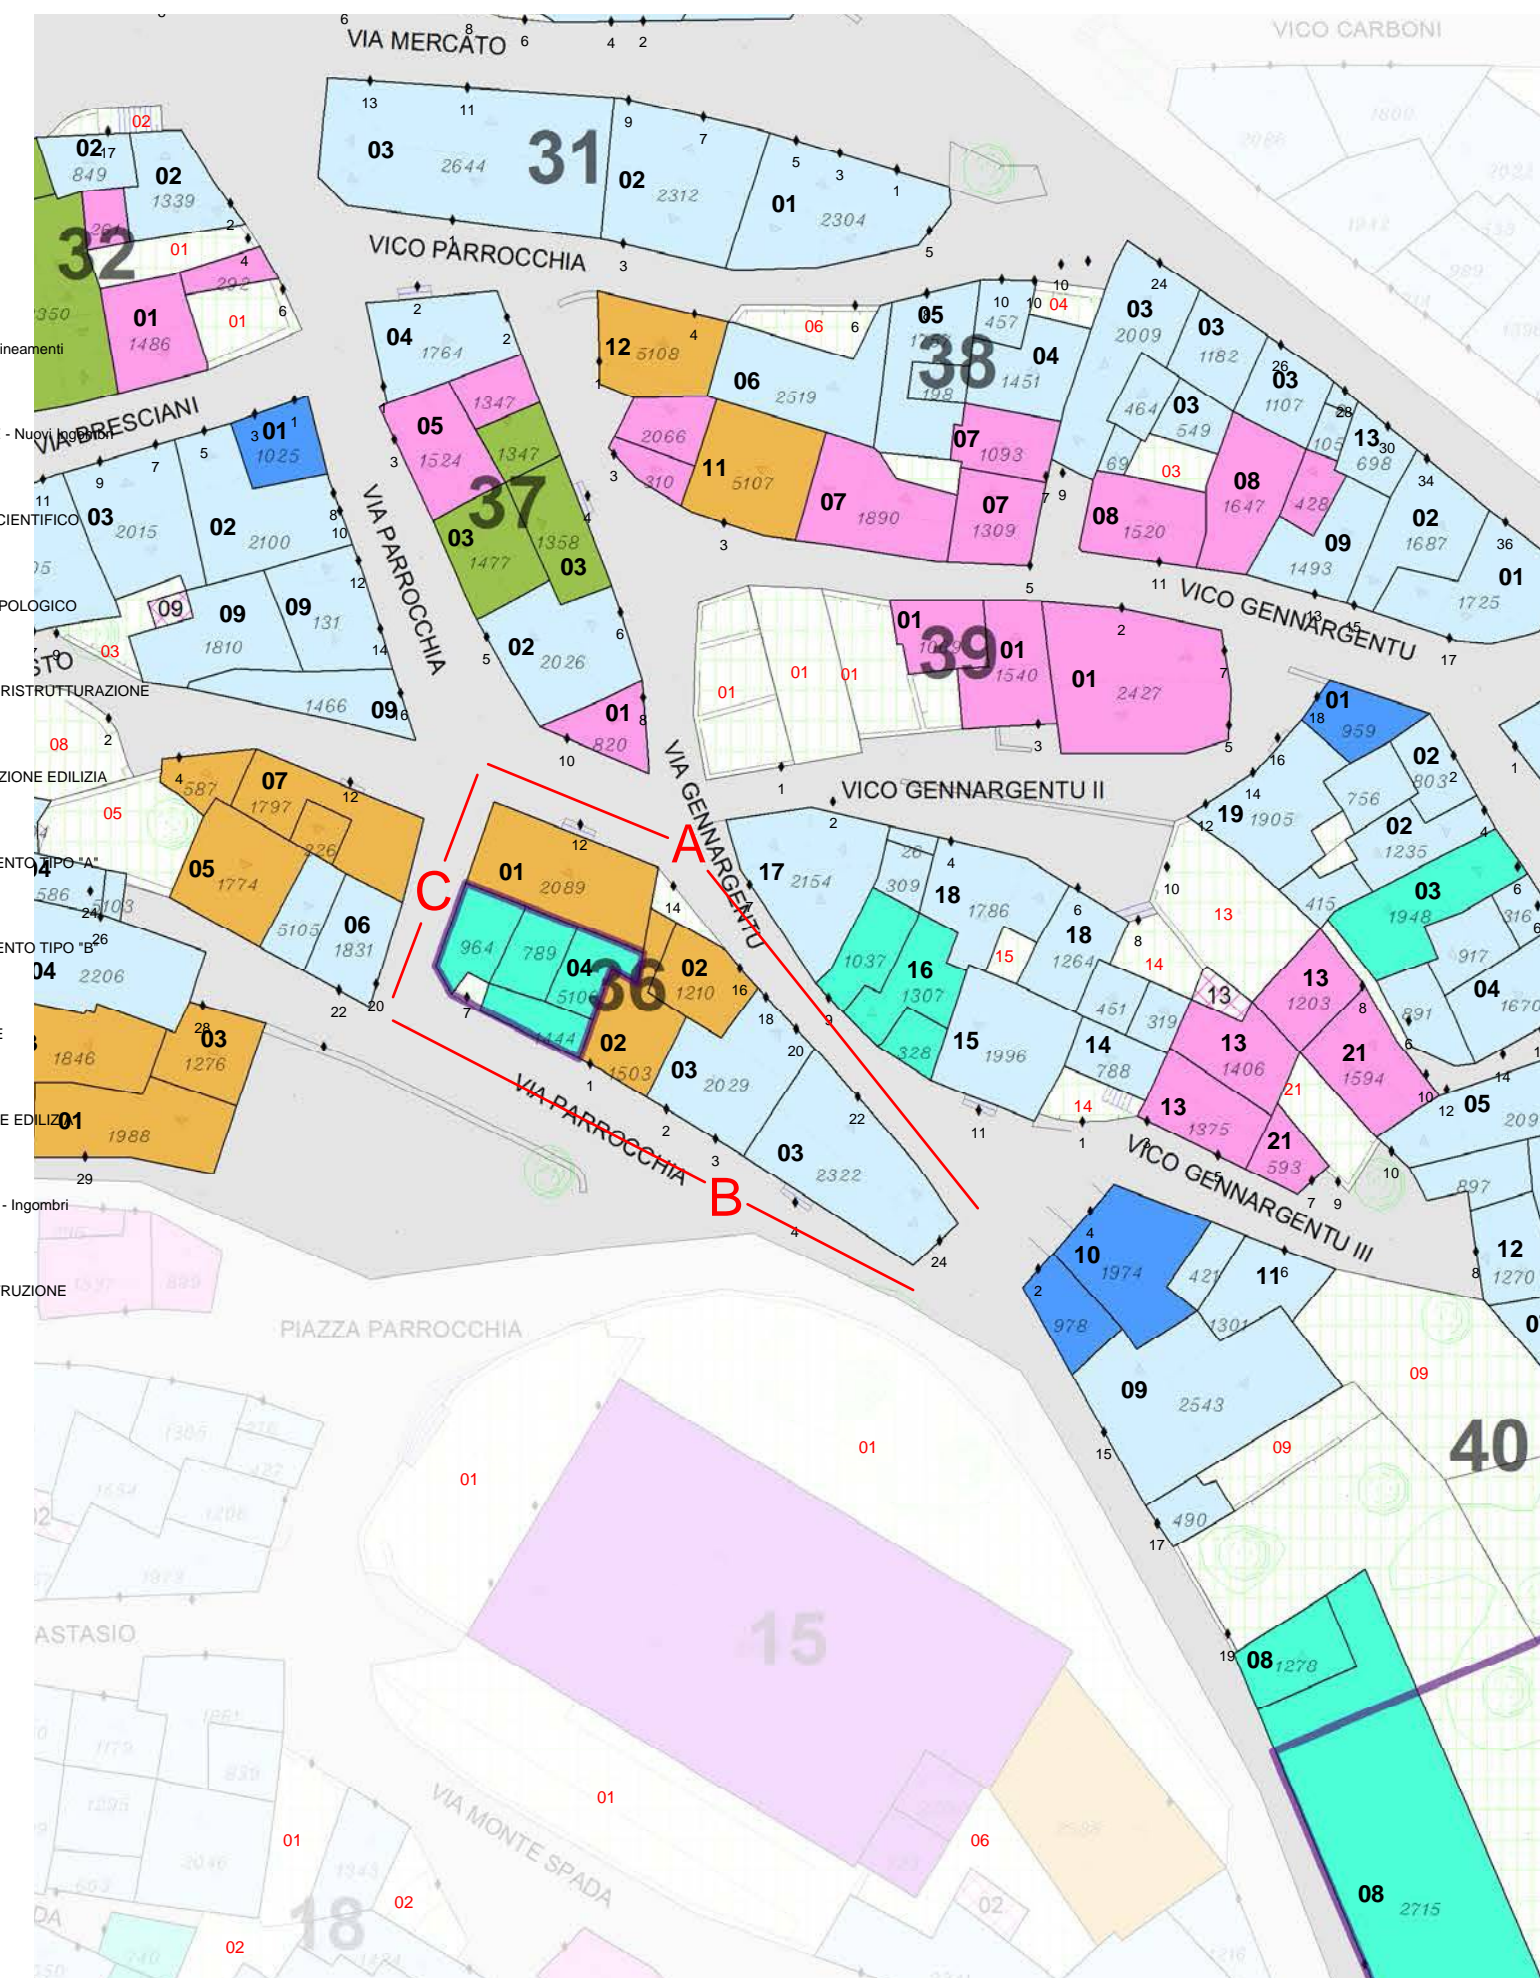


**PROSPETTI - stato attuale**


VISTA A

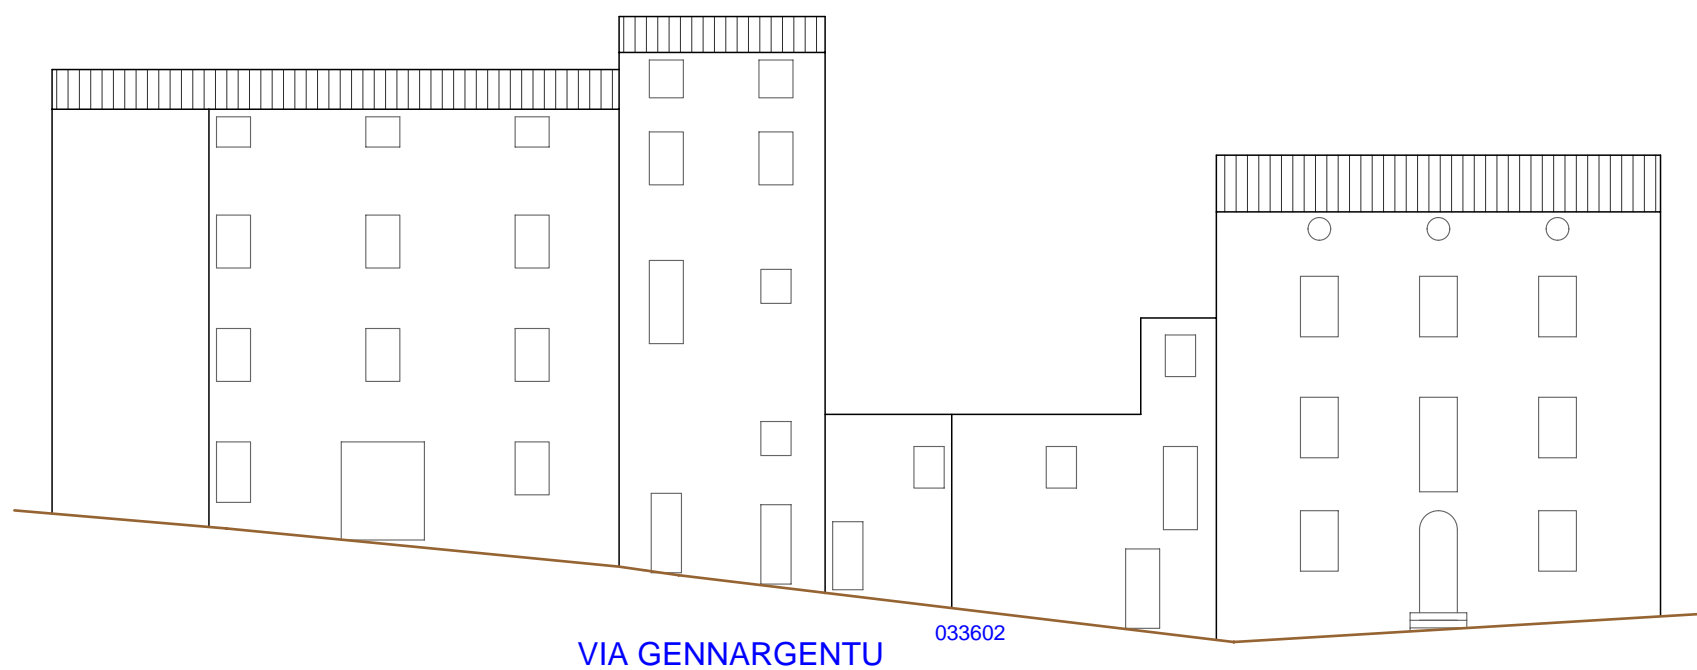

VISTA B

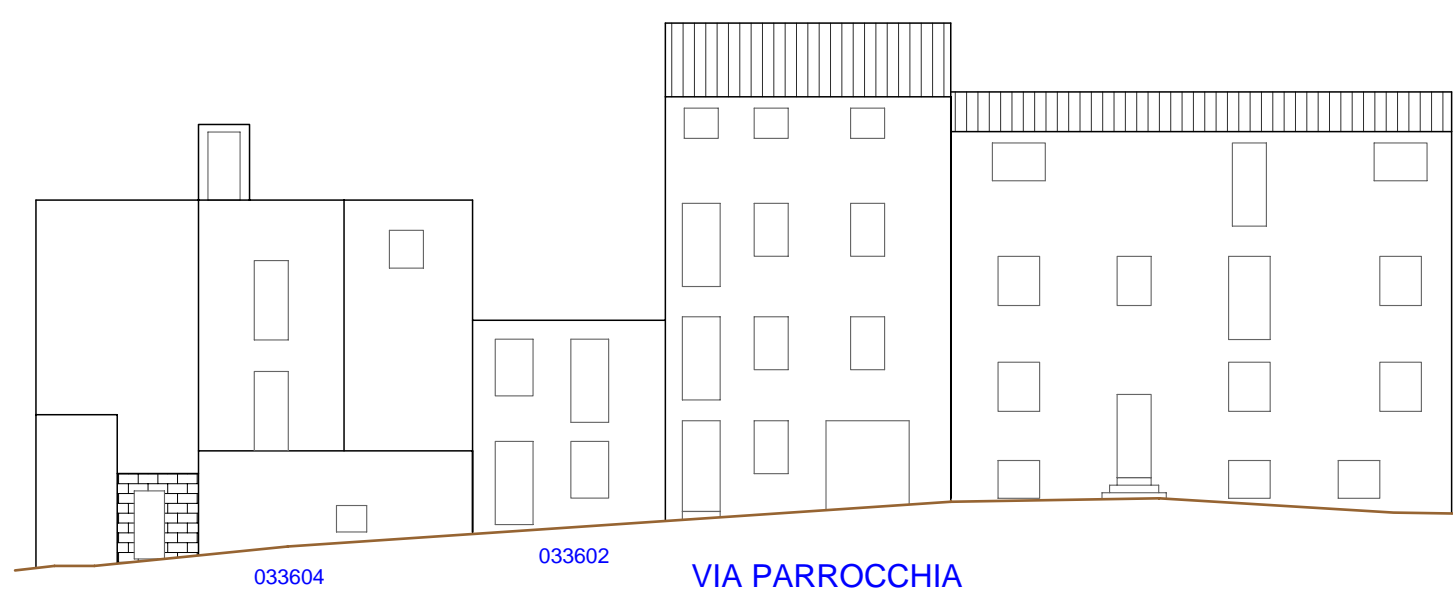


VISTA C

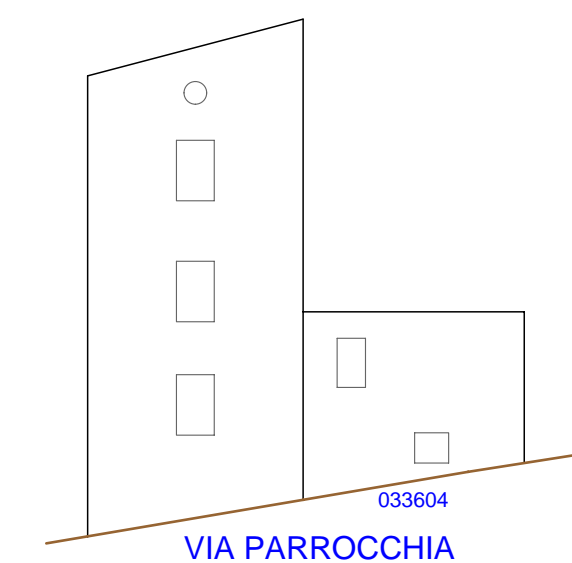


**PROSPETTI - di progetto**

VISTA A

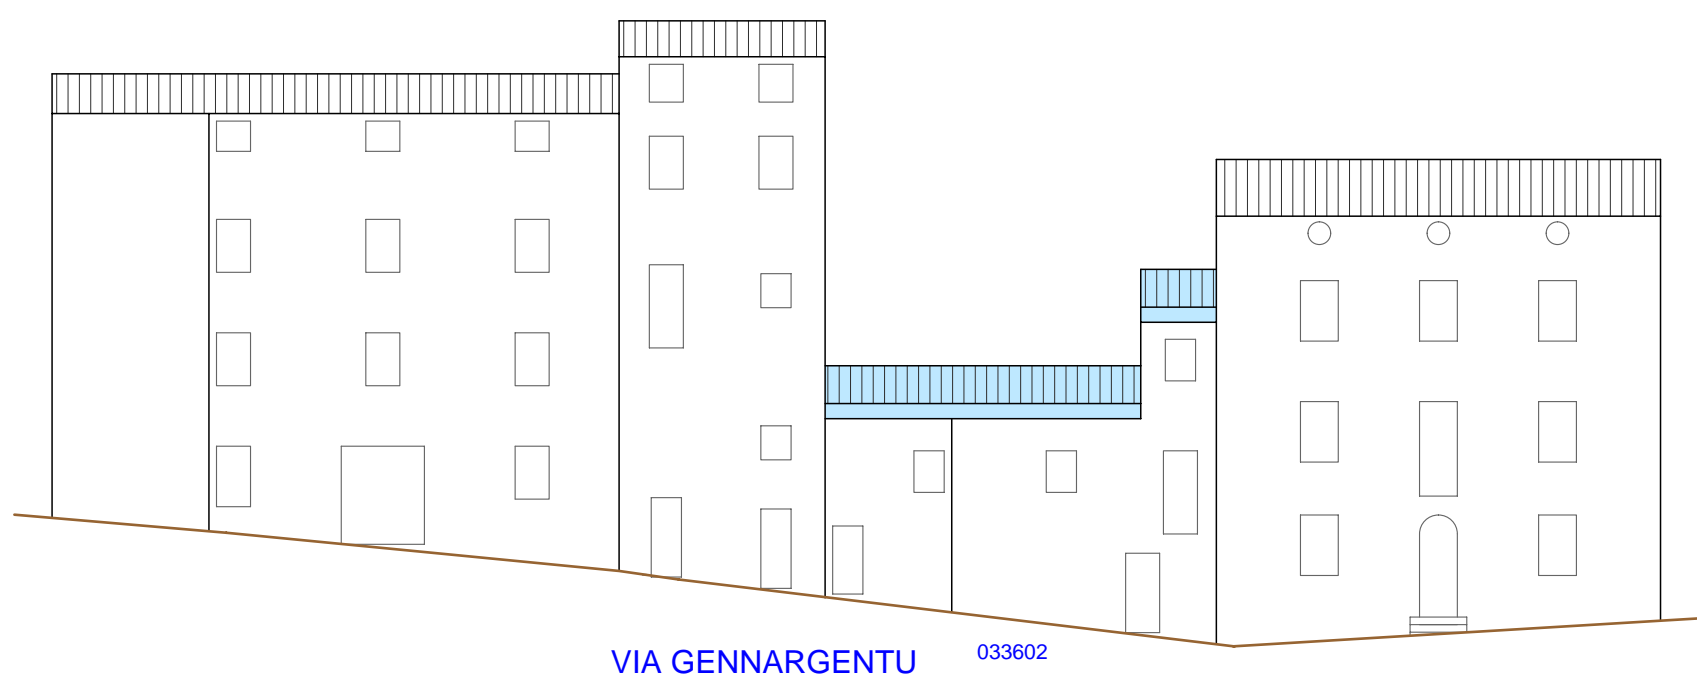

VISTA B

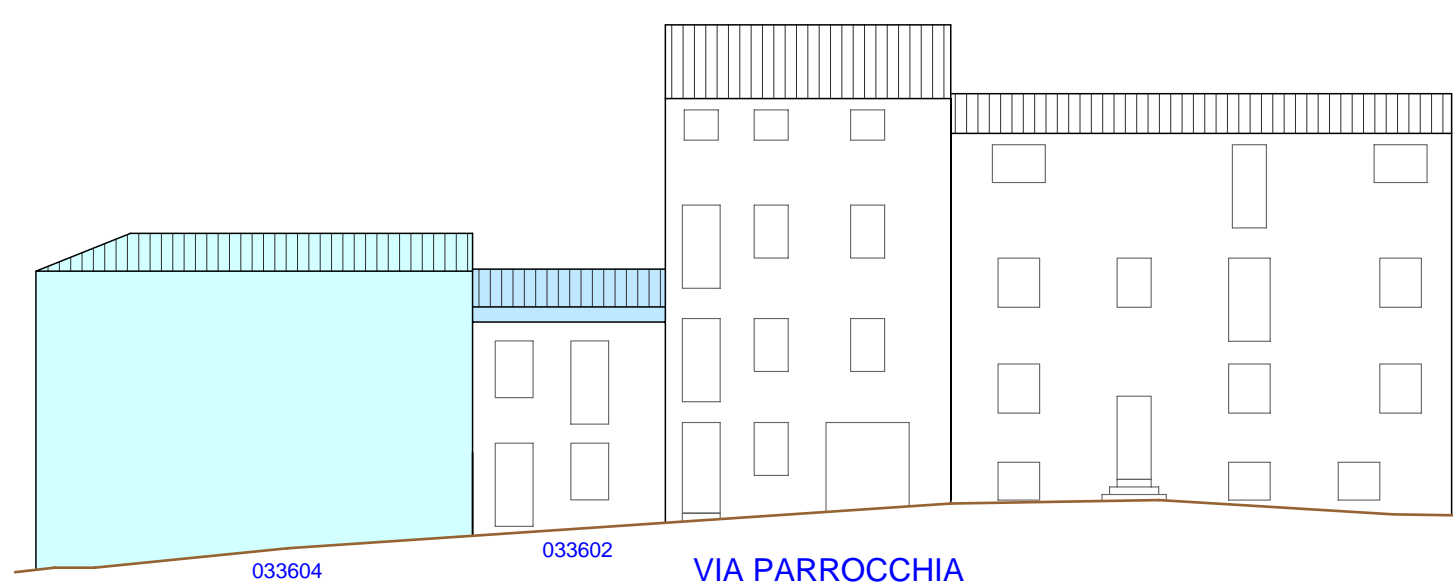

VISTA C

