



Regione Autonoma della Sardegna

**COMUNE DI FONNI**

Provincia di Nuoro



**PROFILI REGOLATORI**  
Subzona 03 "SU PIGGIU" - Isolato 04

ELABORATO ADEGUATO ALLE PRESCRIZIONI R.A.S.

**Data** \_\_\_\_\_

**Adozione:** Consiglio Comunale n°61 del 22/12/2010

**Adozione Definitiva:** Consiglio Comunale n°17 del 04/04/2011

**Approvazione R.A.S.:** Det. D.G./P. Urbanistica n. 1184 del 05/04/2013

**Approvazione:** Consiglio Comunale n. 36 del 05/11/2013

**Pubblicazione B.U.R.A.S.:** \_\_\_\_\_

TAVOLA : **I.3.4**

SCALA :


II SINDACO: Dott. Stefano Coinu

UFFICIO TECNICO: Geom. Mario Demartis, Ing. Giuseppe Busia

PROGETTAZIONE: Ing. Peppino Mureddu

COLLABORAZIONI: Ing. Mario Mureddu, Ing. Elia Mureddu, Ing. Antonio Angioi, Geom. Salvatore Marceddu, Geom. Carlo Marceddu, Ing. Maurizio Manias, Ing. Carlo Atzeni, Geom. Aldo Scintu, Arch. Anna Rosa Cidda

**INQUADRAMENTO\_ subzona 03 - isolato 04**

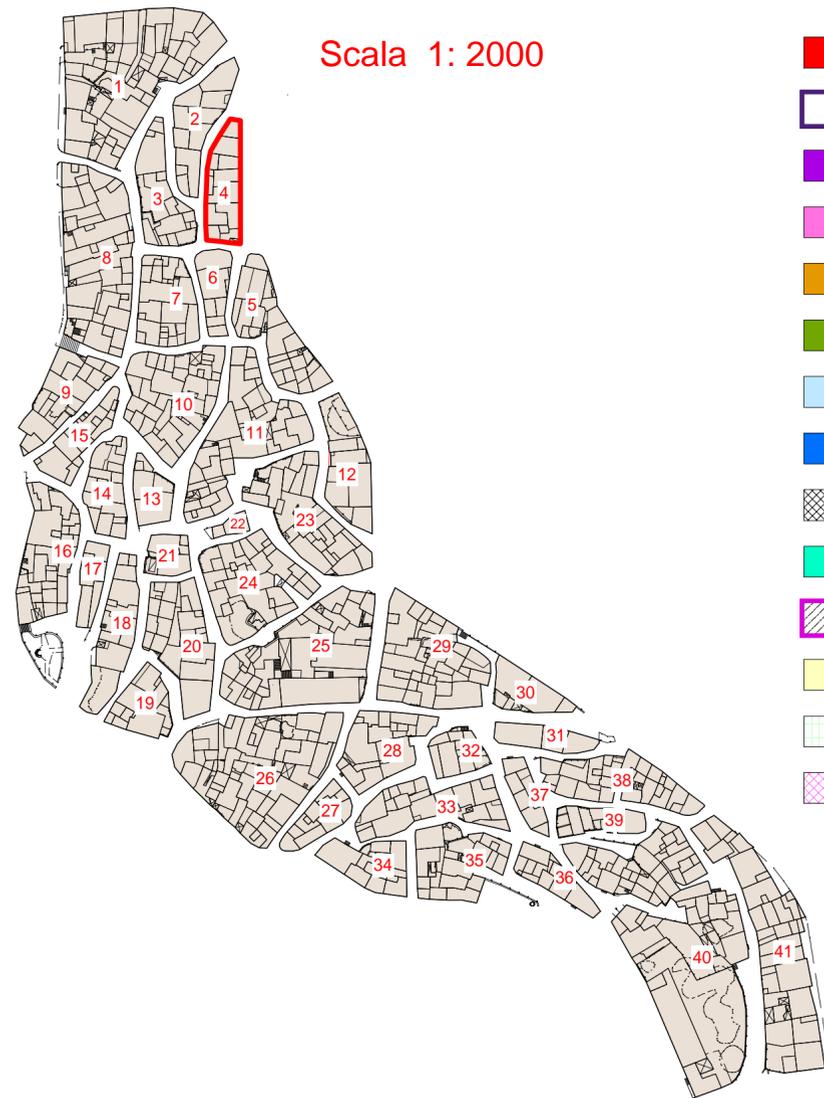

- LEGENDA**
- AREE IN CESSIONE - Allineamenti
  - SOSTITUZIONI EDILIZIE - Nuovi Ingombri
  - A1/RES - RESTAURO SCIENTIFICO
  - A2/RET - RESTAURO TIPOLOGICO
  - A3/RER - RESTAURO E RISTRUTTURAZIONE
  - B1/RIS - RISTRUTTURAZIONE EDILIZIA
  - B2/COA - COMPLETAMENTO TIPO 'A'
  - B3/COB - COMPLETAMENTO TIPO 'B'
  - B4/DEM - DEMOLIZIONE
  - B5/SOS - SOSTITUZIONE EDILIZIA
  - NUOVA COSTRUZIONE - Ingombri
  - C1/NCO - NUOVA COSTRUZIONE
  - PERTINENZE
  - TETTOIE

Scala 1: 500



**PROSPETTI - stato attuale**

VISTA A



**PROSPETTI - di progetto**

VISTA A

