



Regione Autonoma della Sardegna

COMUNE DI FONNI

Provincia di Nuoro



PROFILI REGOLATORI
Subzona 03 "SU PIGGIU" - Isolato 08

ELABORATO ADEGUATO ALLE PRESCRIZIONI R.A.S.

Data: _____
Adozione: Consiglio Comunale n°61 del 22/12/2010
Adozione Definitiva: Consiglio Comunale n°17 del 04/04/2011
Approvazione R.A.S.: Det. D.G./P. Urbanistica n. 1184 del 05/04/2013
Approvazione: Consiglio Comunale n. 36 del 05/11/2013
Pubblicazione B.U.R.A.S.: _____

TAVOLA: **I.3.8**

SCALA: _____

IL SINDACO

Dott. Stefano Cònu

UFFICIO TECNICO

Geom. Mario Demaris
Ing. Giuseppe Busia


PROGETTAZIONE: Ing. Peppino Mureddu

COLLABORAZIONE:

Ing. Mario Mureddu
Ing. Elia Mureddu
Ing. Antonio Angiolì
Geom. Salvatore Mureddu
Geom. Carlo Mureddu
Ing. Maurizio Manias
Ing. Carlo Atzeni
Geom. Aldo Scintu
Arch. Anna Rosa Cidda


Emmeservizi s.n.c. - Via caduti del mare 7 - Nuoro - emmeservizi@braccali.it - 0784184354

INQUADRAMENTO_ subzona 03 - isolato 08

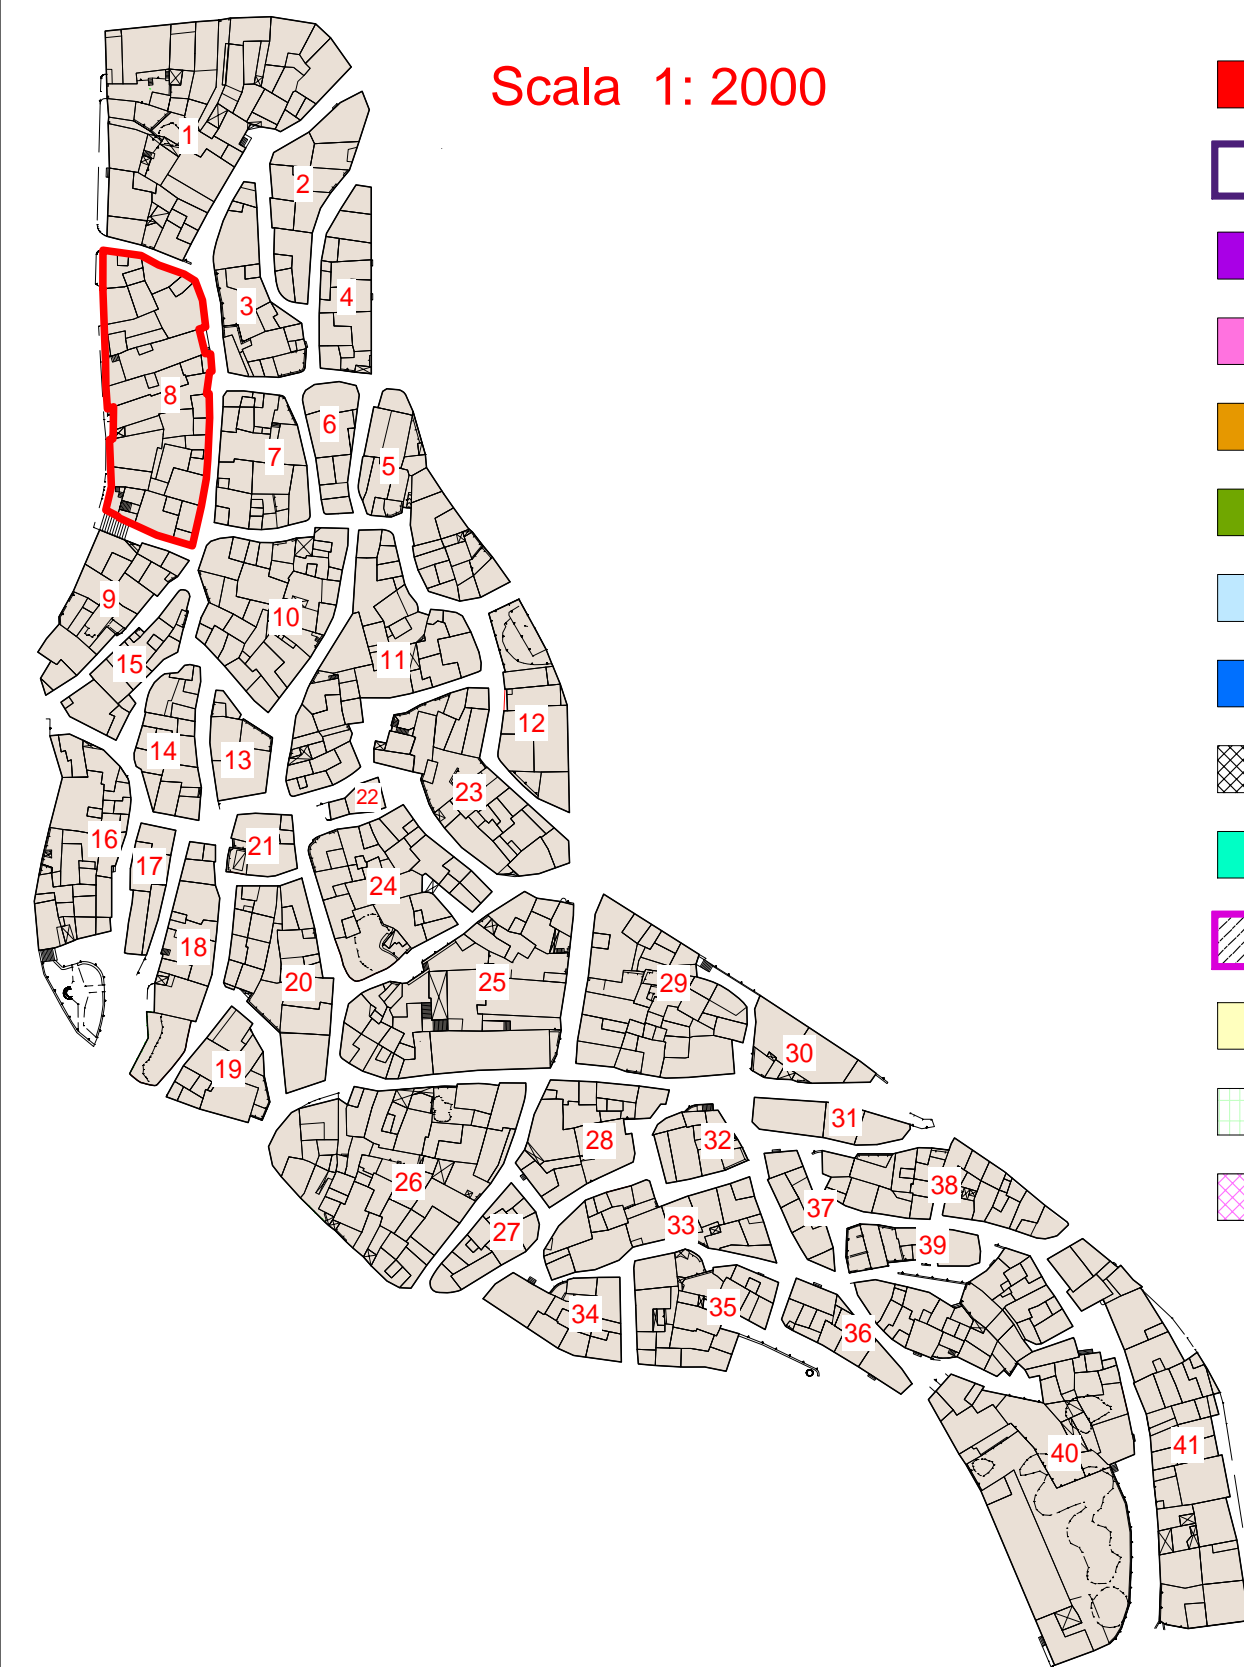


LEGENDA

- AREE IN CESSIONE - Affiancar
- SOSTITUZIONI EDILIZIE - Nu
- A1RES - RESTAURO SCIENT
- A2RET - RESTAURO TIPOLOGICO
- A3RER - RESTAURO E RISTRU
- B1RIS - RISTRUTTURAZIONE
- B2COA - COMPLETAMENTO
- B3COB - COMPLETAMENTO
- B4DEM - DEMOLIZIONE
- B5ROS - SOSTITUZIONE ED
- NUOVA COSTRUZIONE - Inger
- C1NCO - NUOVA COSTRUZI
- PERTINENZE
- TETTOIE

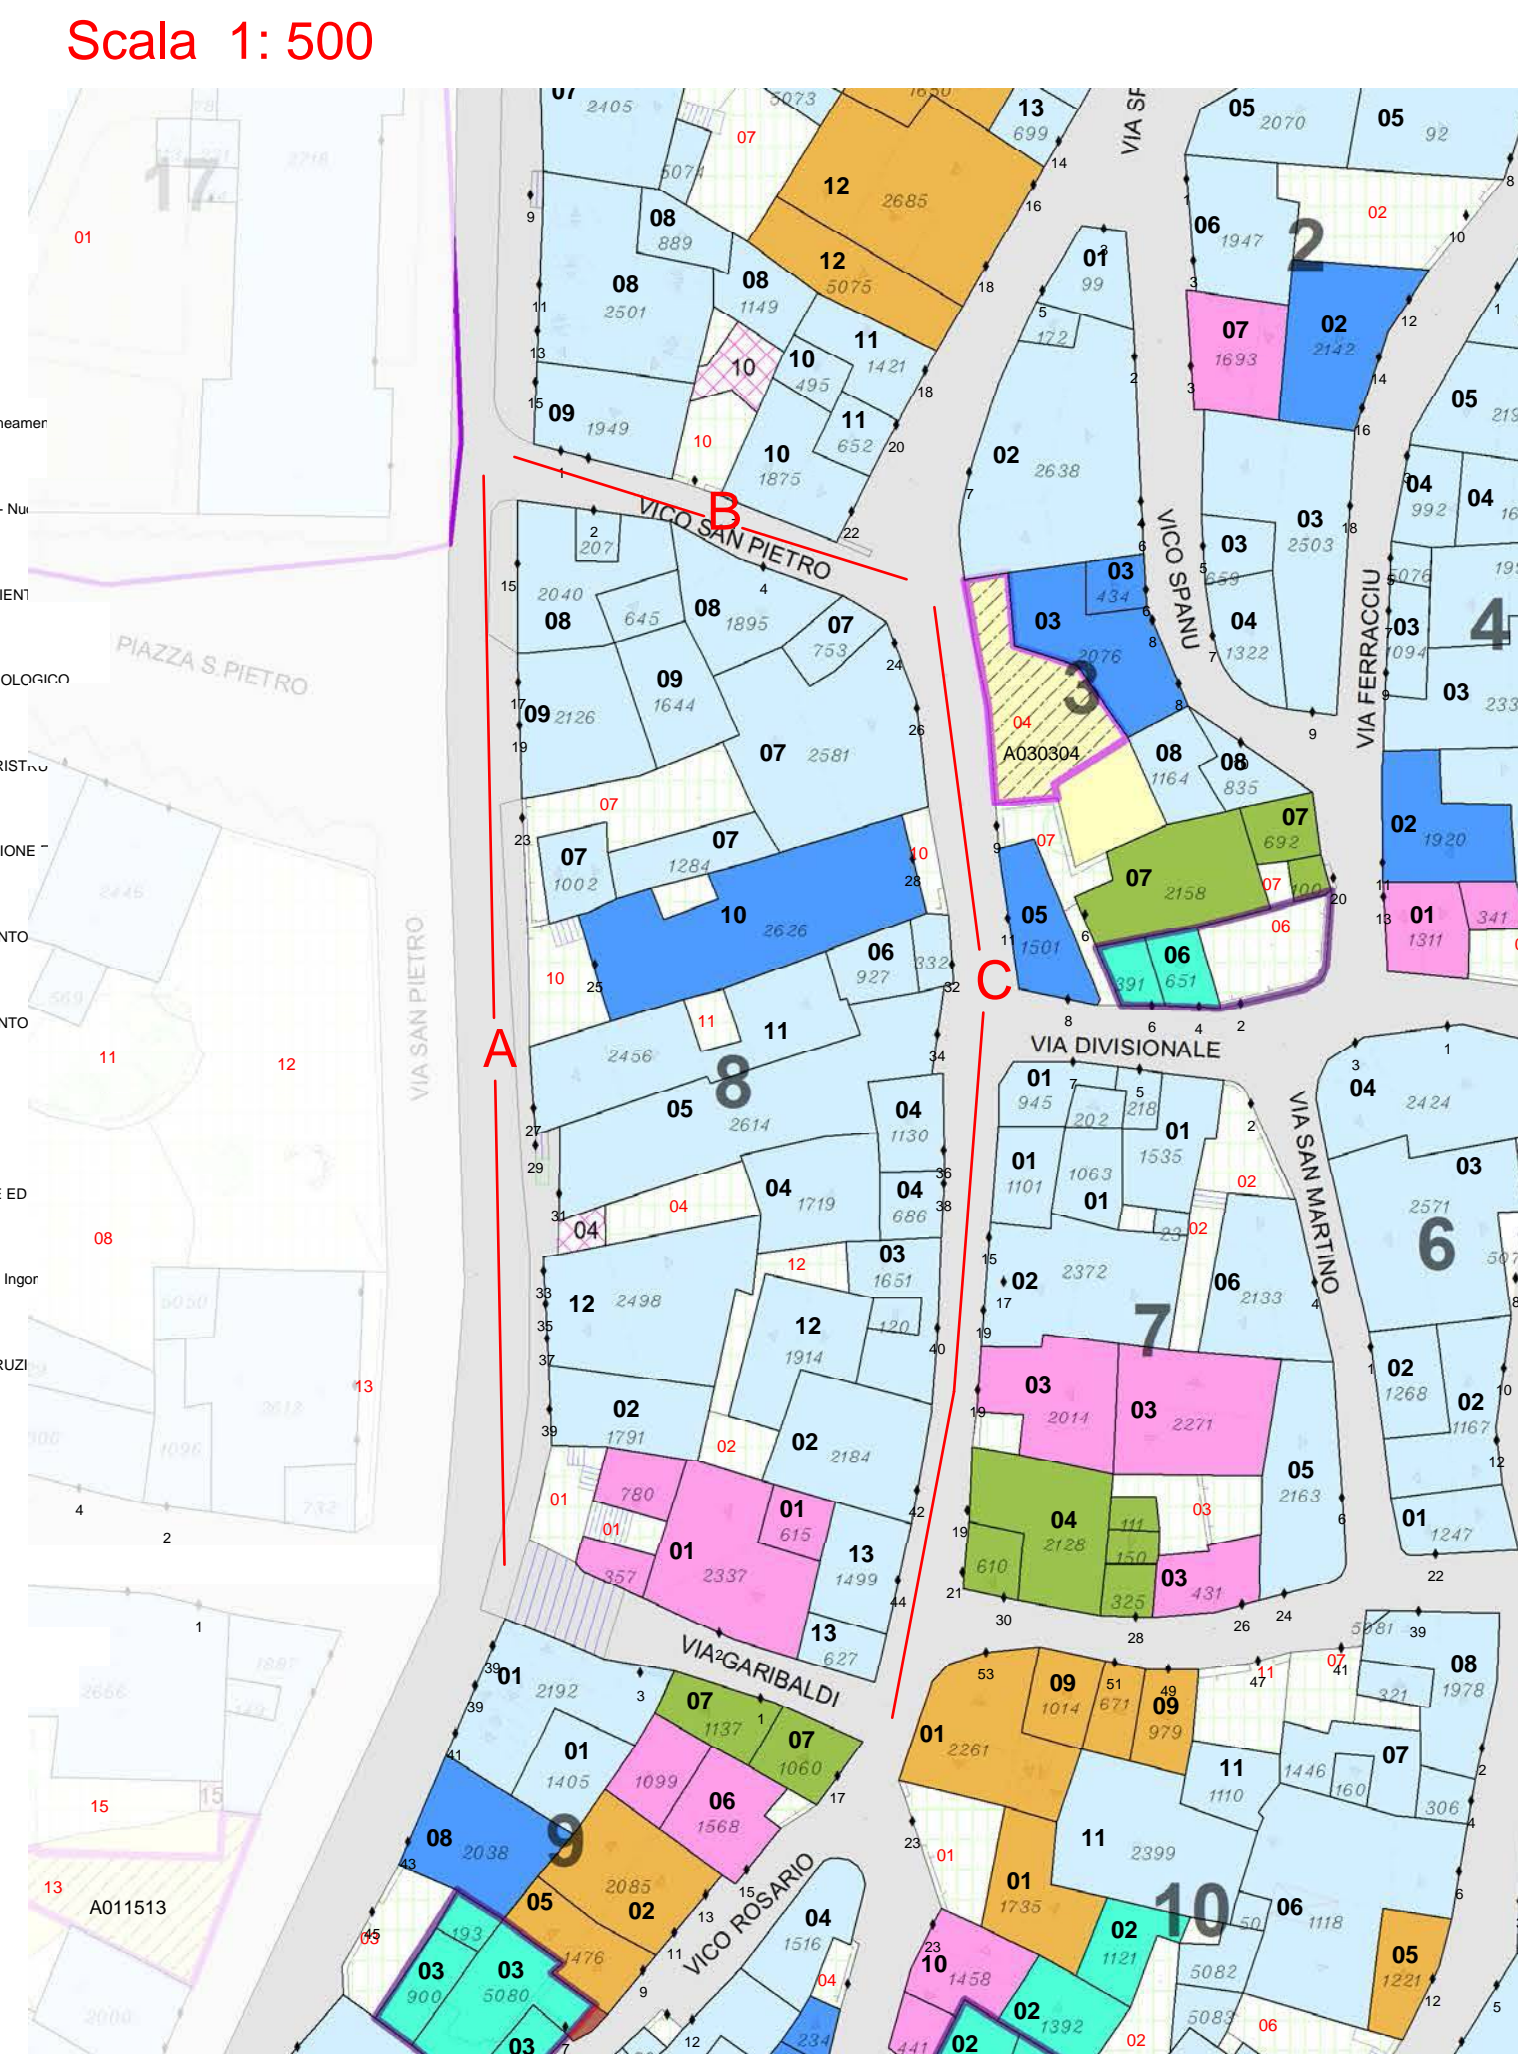


PROSPETTI - stato attuale

VISTA B

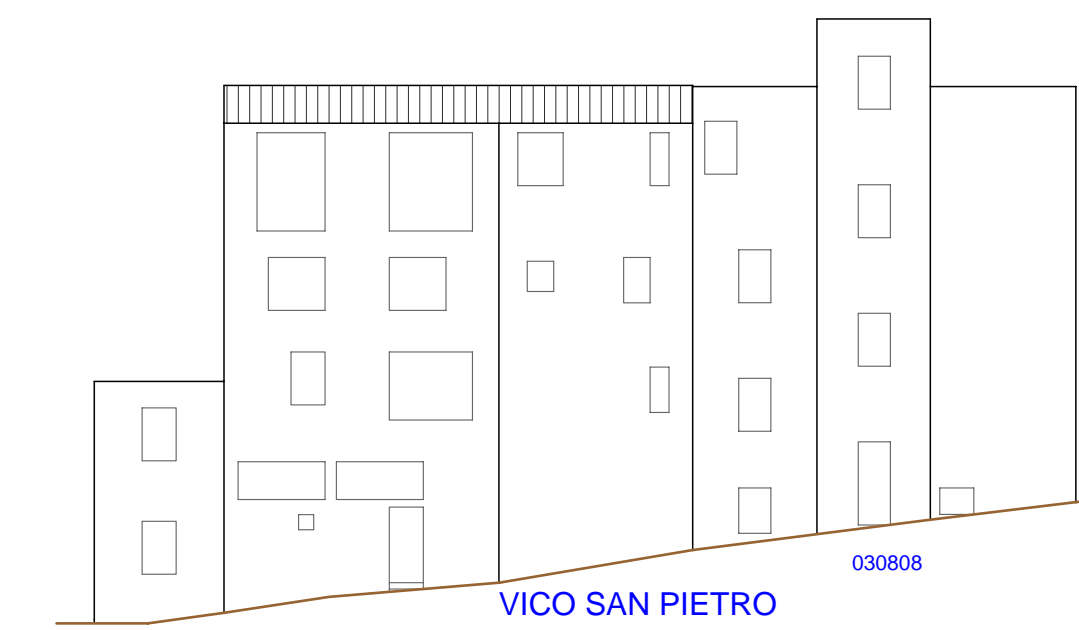


PROSPETTI - di progetto

VISTA B

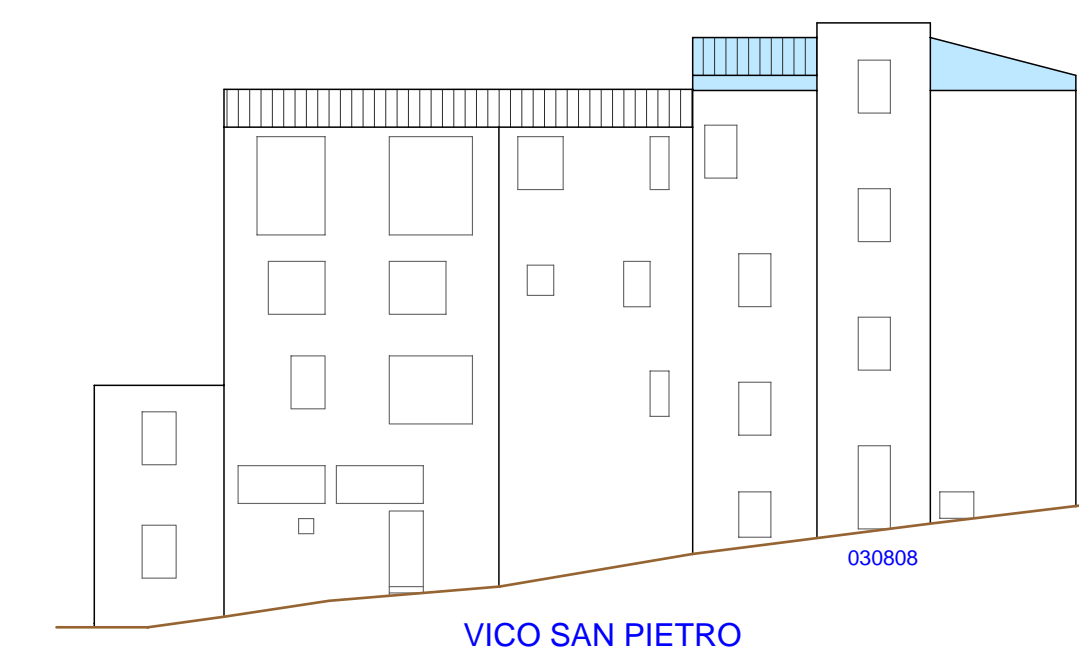


PROSPETTI - stato attuale

VISTA A

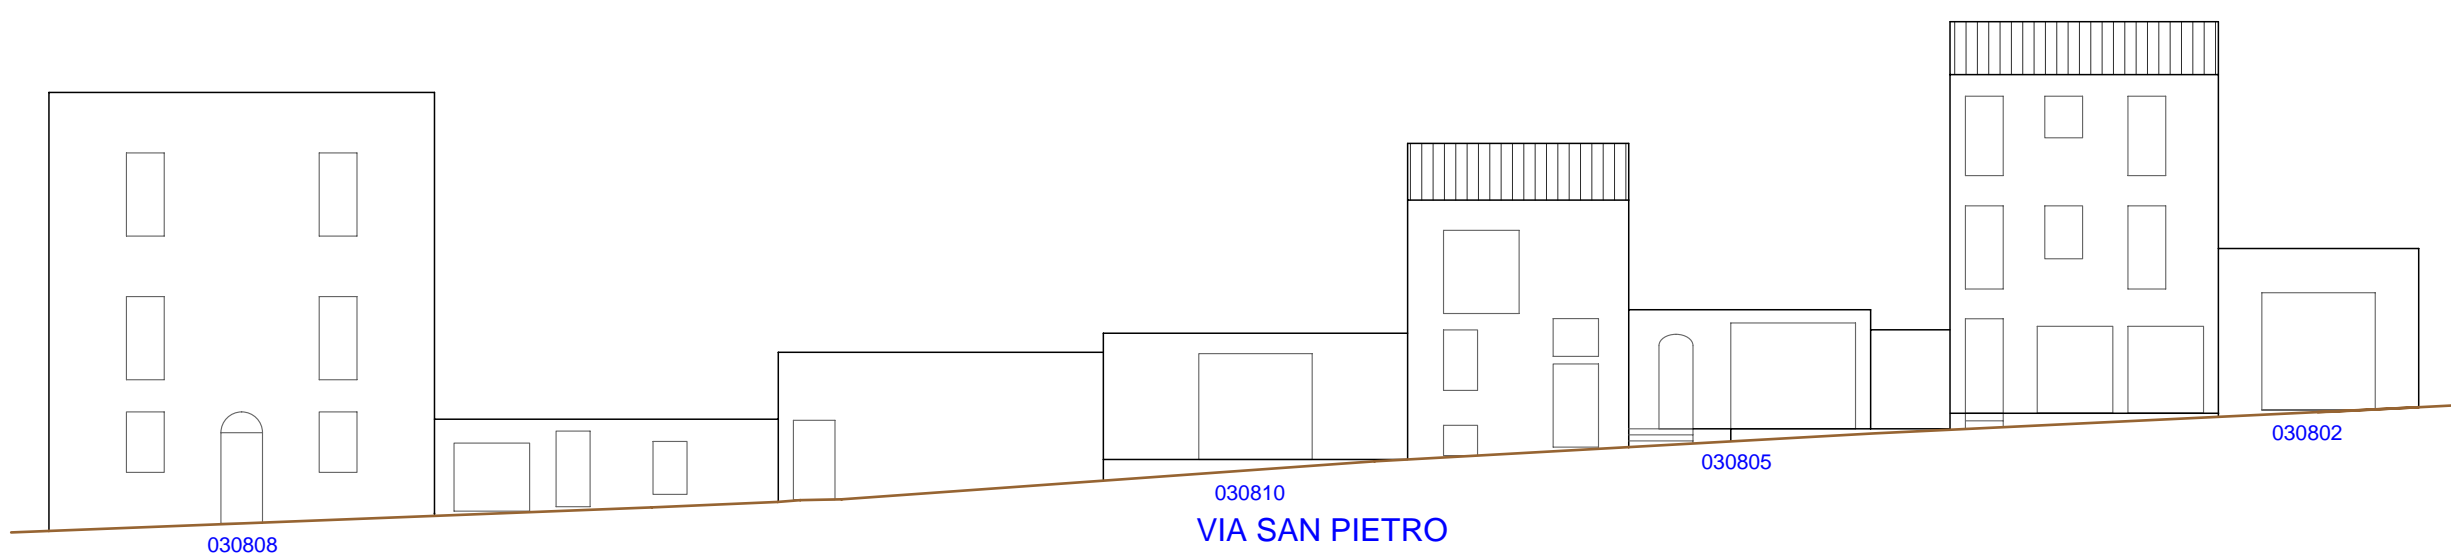


VISTA C

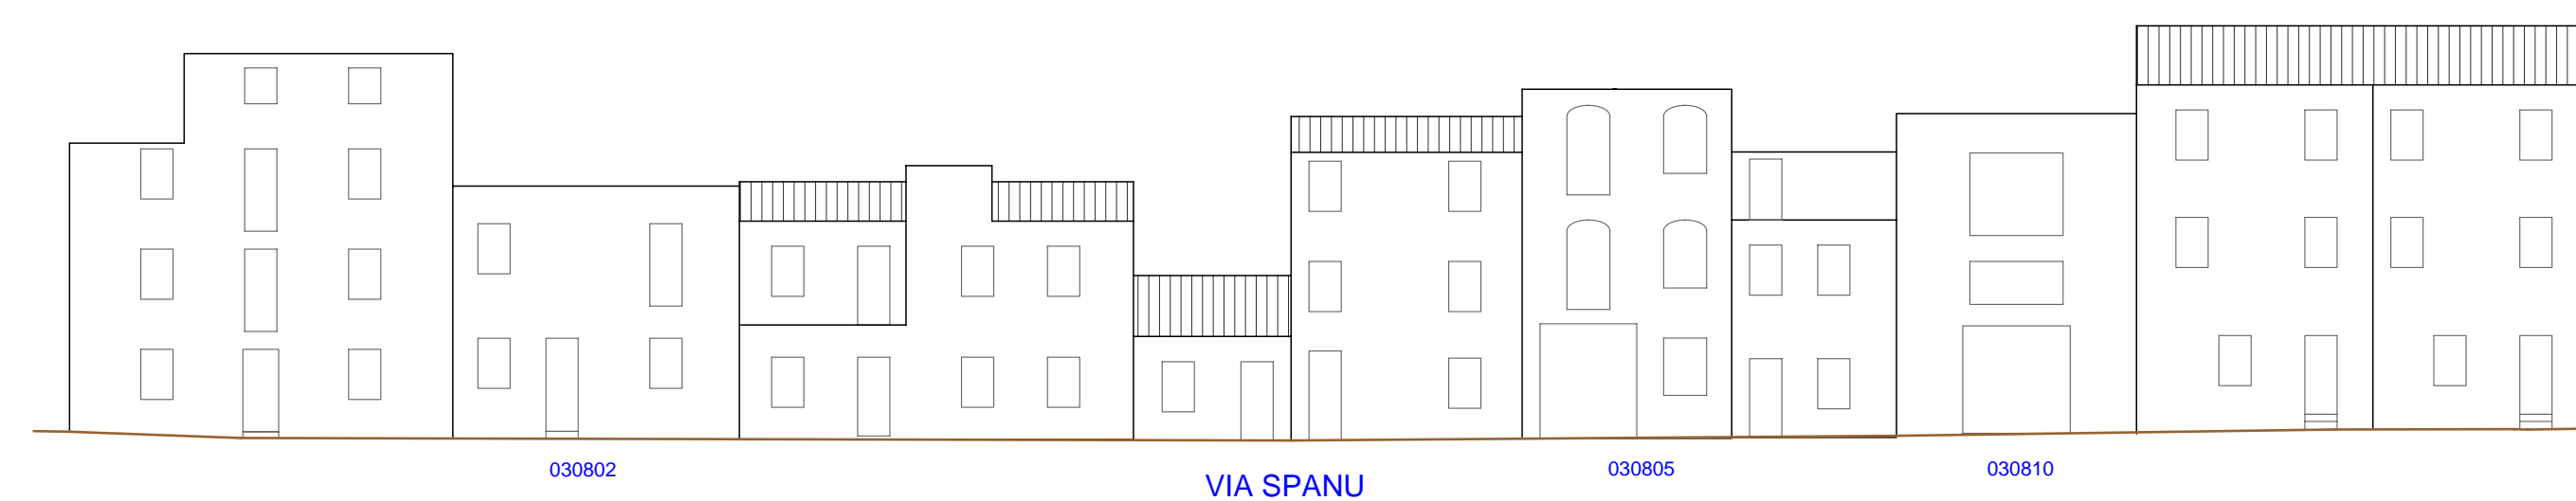

PROSPETTI - di progetto

VISTA A

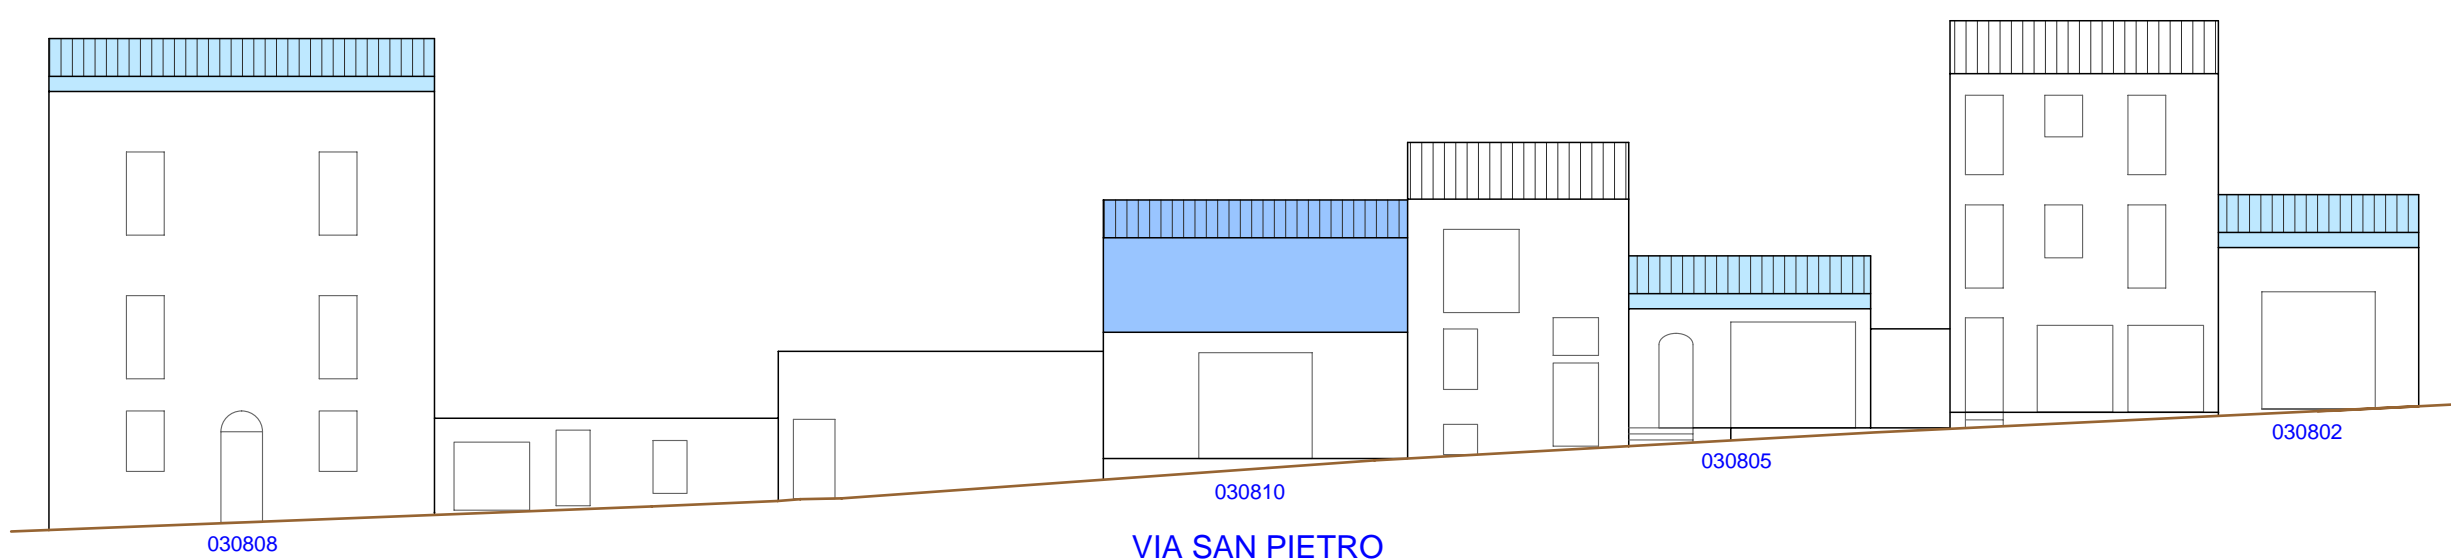

VISTA C

