



Regione Autonoma della Sardegna

**COMUNE DI FONNI**

Provincia di Nuoro



**PROFILI REGOLATORI**  
Subzona 04 "GHINIO" - Isolato 02

ELABORATO ADEGUATO ALLE PRESCRIZIONI R.A.S.

Data: \_\_\_\_\_  
Adozione: Consiglio Comunale n°61 del 22/12/2010  
Adozione Definitiva: Consiglio Comunale n°17 del 04/04/2011  
Approvazione R.A.S.: Det. D.G./P. Urbanistica n. 1184 del 05/04/2013  
Approvazione: Consiglio Comunale n. 36 del 05/11/2013  
Pubblicazione B.U.R.A.S.: \_\_\_\_\_

TAVOLA: **I.4.2**

SCALA: \_\_\_\_\_



IL SINDACO: \_\_\_\_\_  
UFFICIO TECNICO:  
Geom. Mario Demaris  
Ing. Giuseppe Busia

PROGETTAZIONE: Ing. Peppino Mureddu

COLLABORAZIONE: Ing. Mario Mureddu  
Ing. Elia Mureddu  
Ing. Antonio Angiol  
Geom. Salvatore Marceddu  
Geom. Carlo Marceddu  
Ing. Maurizio Manias  
Ing. Carlo Azzeni  
Geom. Aldo Scintu  
Arch. Anna Rosa Cidda

Emmeservizi s.n.c. - Via caduti del mare 7 - Nuoro - emmeservizi@braccali.it - 07841843354



**INQUADRAMENTO**\_subzona 04 - isolato 02

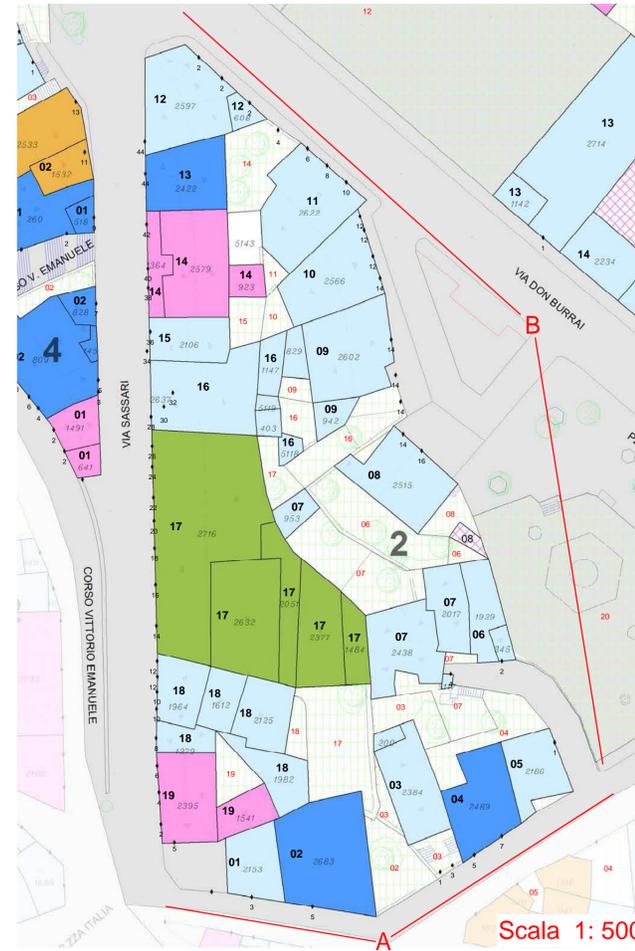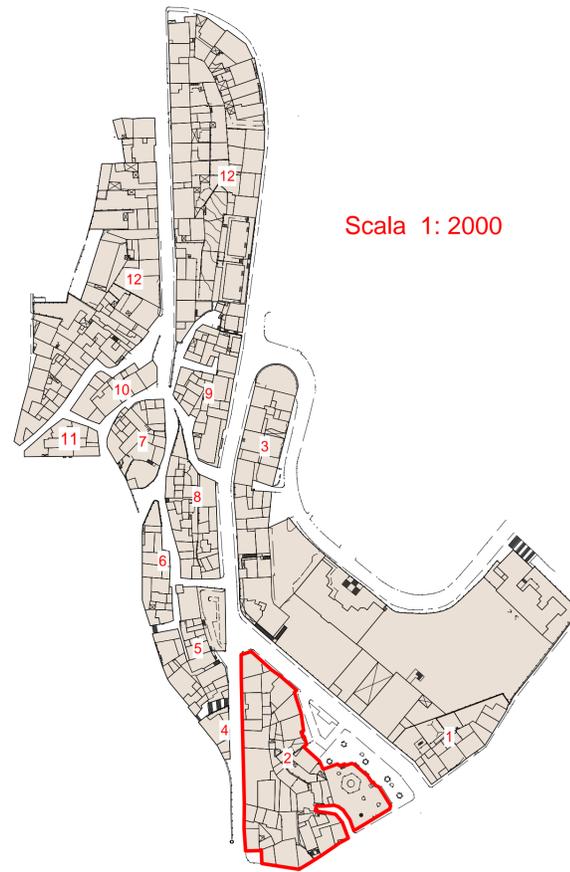

**LEGENDA**

- AREE IN CESSIONE - Allineamenti
- SOSTITUZIONI EDILIZIE - Nuovi Ingegneri
- A1RES - RESTAURO SCIENTIFICO
- A2RET - RESTAURO TIPOLOGICO
- A3RER - RESTAURO E RISTRUTTURAZIONE
- B1RIS - RISTRUTTURAZIONE EDILIZIA
- B2COA - COMPLETAMENTO TIPO 'A'
- B3COB - COMPLETAMENTO TIPO 'B'
- B4DEM - DEMOLIZIONE
- B5SOS - SOSTITUZIONE EDILIZIA
- NUOVA COSTRUZIONE - Ingegneri
- C1NCO - NUOVA COSTRUZIONE
- PERTINENZE
- TETTOIE

**PROSPETTI - stato attuale**

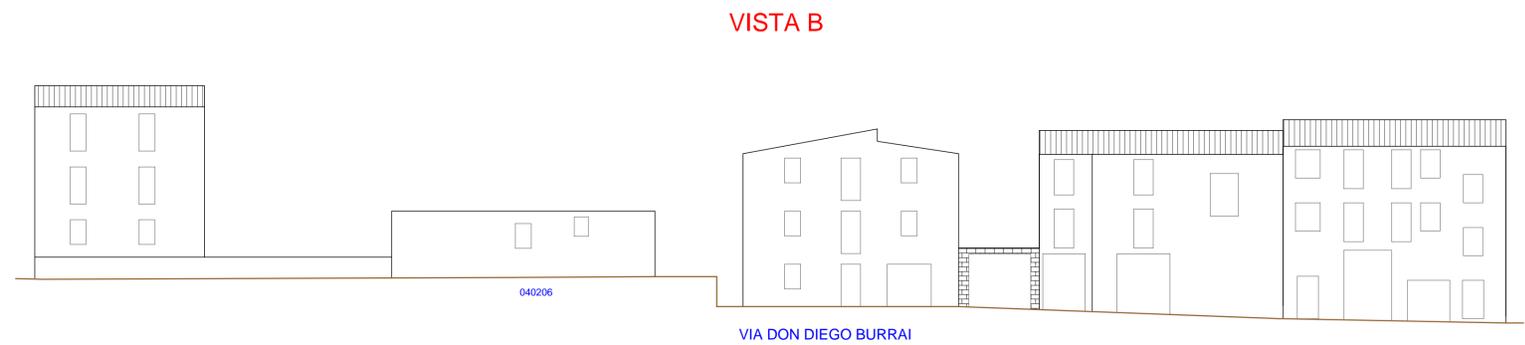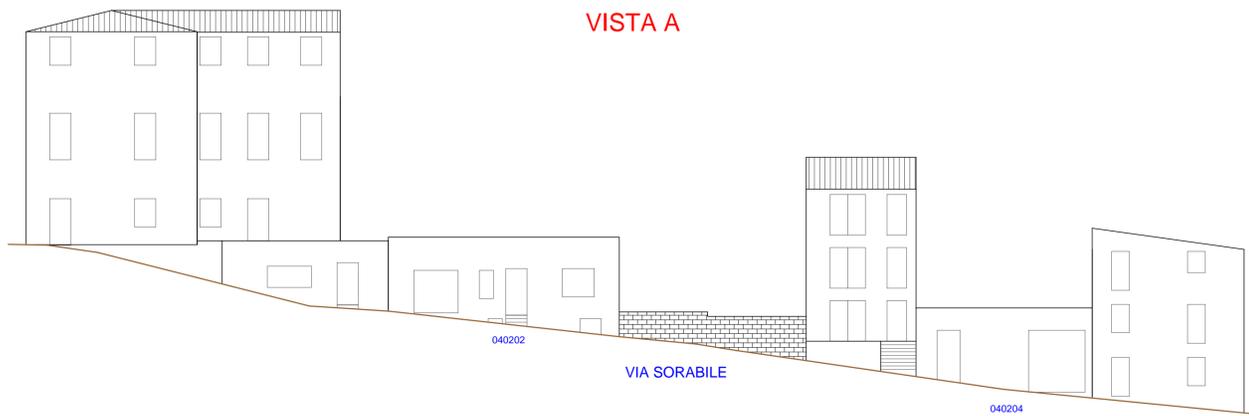

**PROSPETTI - di progetto**

