



Regione Autonoma della Sardegna
COMUNE DI FONNI
Provincia di Nuoro




PROFILI REGOLATORI
Subzona 04 "GHINIO" - Isolato 03

ELABORATO ADEGUATO ALLE PRESCRIZIONI R.A.S.							
Data:							
Adozione:	Consiglio Comunale n°61 del 22/12/2010						
Adozione Definitiva:	Consiglio Comunale n°17 del 04/04/2011						
Approvazione R.A.S.:	Det. D.G./P. Urbanistica n. 1184 del 05/04/2013						
Approvazione:	Consiglio Comunale n. 36 del 05/11/2013						
Publicazione B.U.R.A.S.:							
<table border="0"> <tr> <td>Il SINDACO</td> <td>UFFICIO TECNICO</td> </tr> <tr> <td>Dott. Stefano Cònu</td> <td>Geom. Mario Demaris Ing. Giuseppe Busia</td> </tr> </table>		Il SINDACO	UFFICIO TECNICO	Dott. Stefano Cònu	Geom. Mario Demaris Ing. Giuseppe Busia		
Il SINDACO	UFFICIO TECNICO						
Dott. Stefano Cònu	Geom. Mario Demaris Ing. Giuseppe Busia						
<table border="0"> <tr> <td>PROGETTAZIONE:</td> <td>Ing. Peppino Mureddu</td> </tr> <tr> <td>COLLABORAZIONE:</td> <td>Ing. Mario Mureddu Ing. Elia Mureddu Ing. Antonio Angiol Geom. Salvatore Mureddu Geom. Carlo Mureddu</td> </tr> <tr> <td></td> <td>Ing. Maurizio Manias Ing. Carlo Atzeni Geom. Aldo Scintu Arch. Anna Rosa Cidda</td> </tr> </table>		PROGETTAZIONE:	Ing. Peppino Mureddu	COLLABORAZIONE:	Ing. Mario Mureddu Ing. Elia Mureddu Ing. Antonio Angiol Geom. Salvatore Mureddu Geom. Carlo Mureddu		Ing. Maurizio Manias Ing. Carlo Atzeni Geom. Aldo Scintu Arch. Anna Rosa Cidda
PROGETTAZIONE:	Ing. Peppino Mureddu						
COLLABORAZIONE:	Ing. Mario Mureddu Ing. Elia Mureddu Ing. Antonio Angiol Geom. Salvatore Mureddu Geom. Carlo Mureddu						
	Ing. Maurizio Manias Ing. Carlo Atzeni Geom. Aldo Scintu Arch. Anna Rosa Cidda						
<p style="font-size: small;">Emmeservizi s.n.c. - Via caduti del mare 7 - Nuoro - emmeservizi@braccali.it - 0784943354</p>							


TAVOLA:
I.4.3
SCALA:

INQUADRAMENTO_ subzona 04 - isolato 03

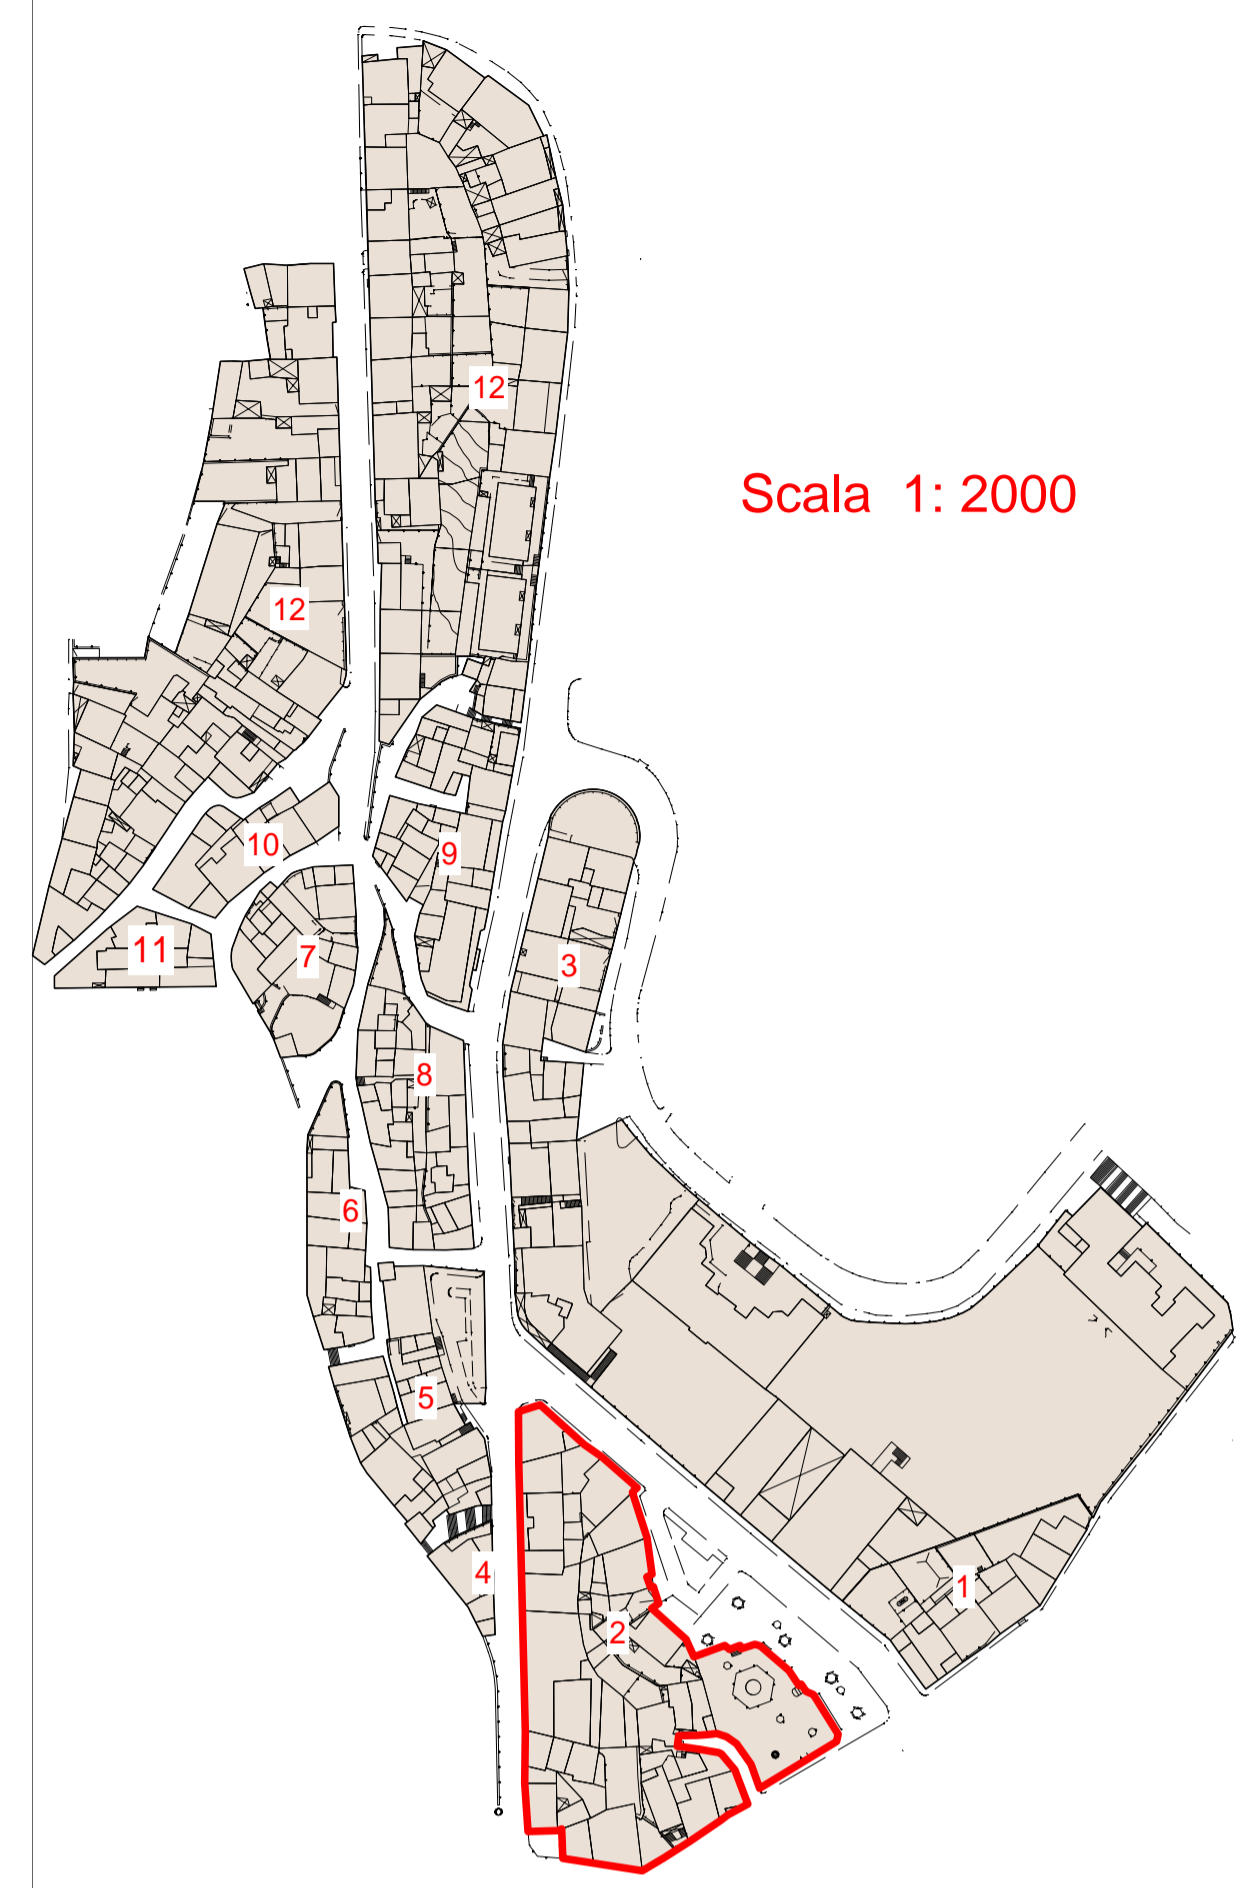


LEGENDA

- AREE IN CESSIONE - A/R
- SOSTITUZIONI EDILIZIE - N/1
- A1RES - RESTAURO SCIENTIFICO
- A2RET - RESTAURO TIPOLOGICO
- A3RRR - RESTAURO E RISTRUTTURAZIONE
- B1RIR - RISTRUTTURAZIONE EDILIZIA
- B2ICDA - COMPLETAMENTO TIPO
- B3ICOB - COMPLETAMENTO TIPO
- B4DEM - DEMOLIZIONE
- B5SOS - SOSTITUZIONE EDILIZIA
- NUOVA COSTRUZIONE - N/2
- C1NCO - NUOVA COSTRUZIONE
- PERTINENZE
- TETTOIE

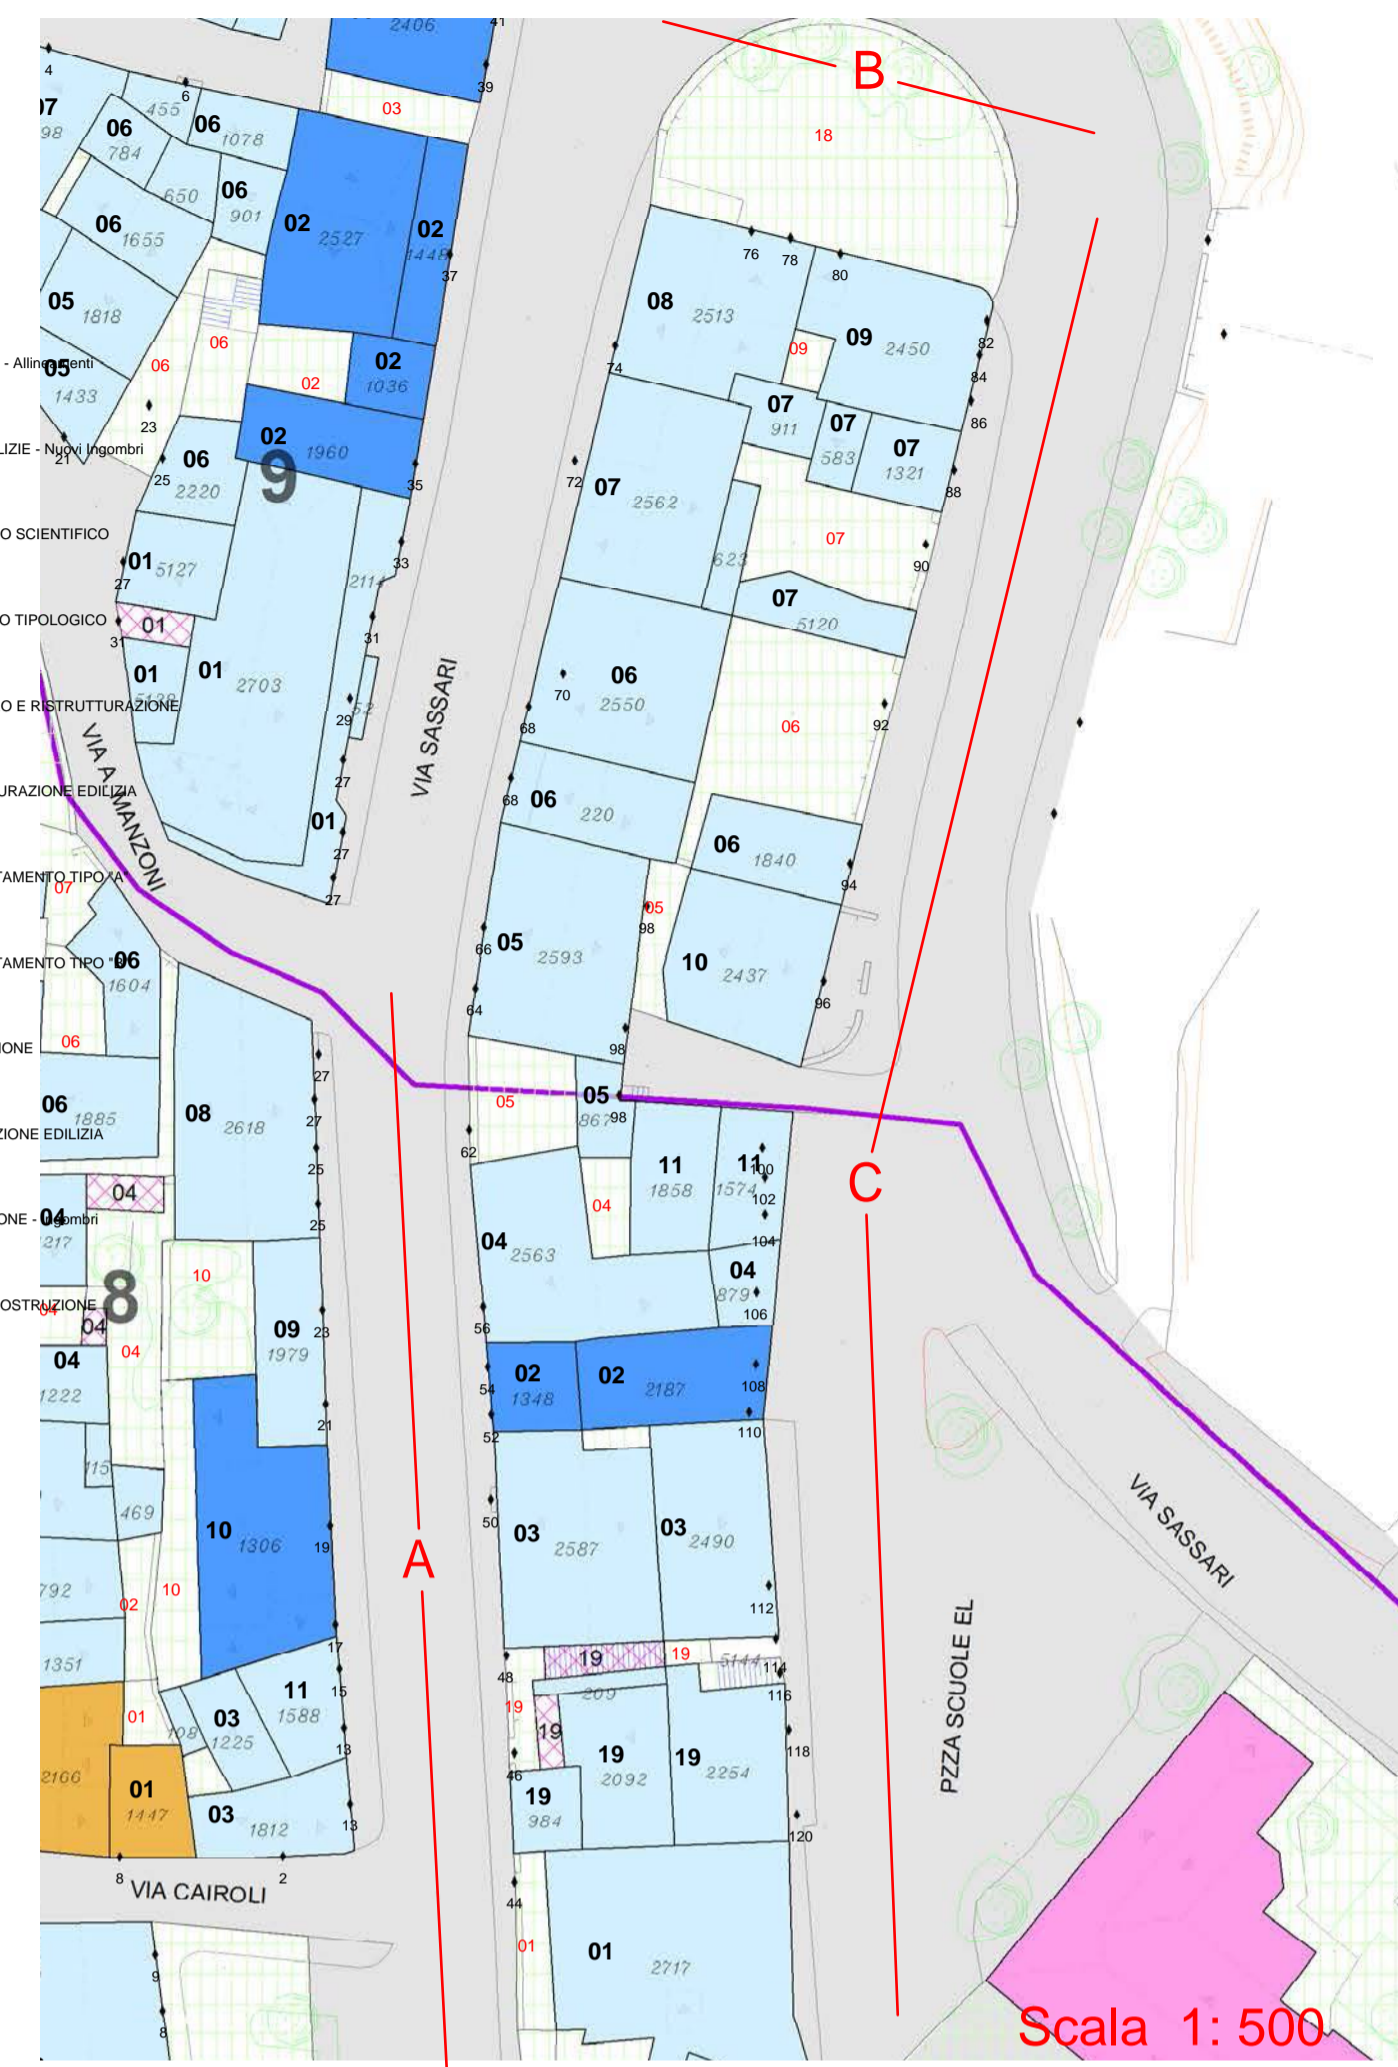


PROSPETTI - stato attuale

VISTA A

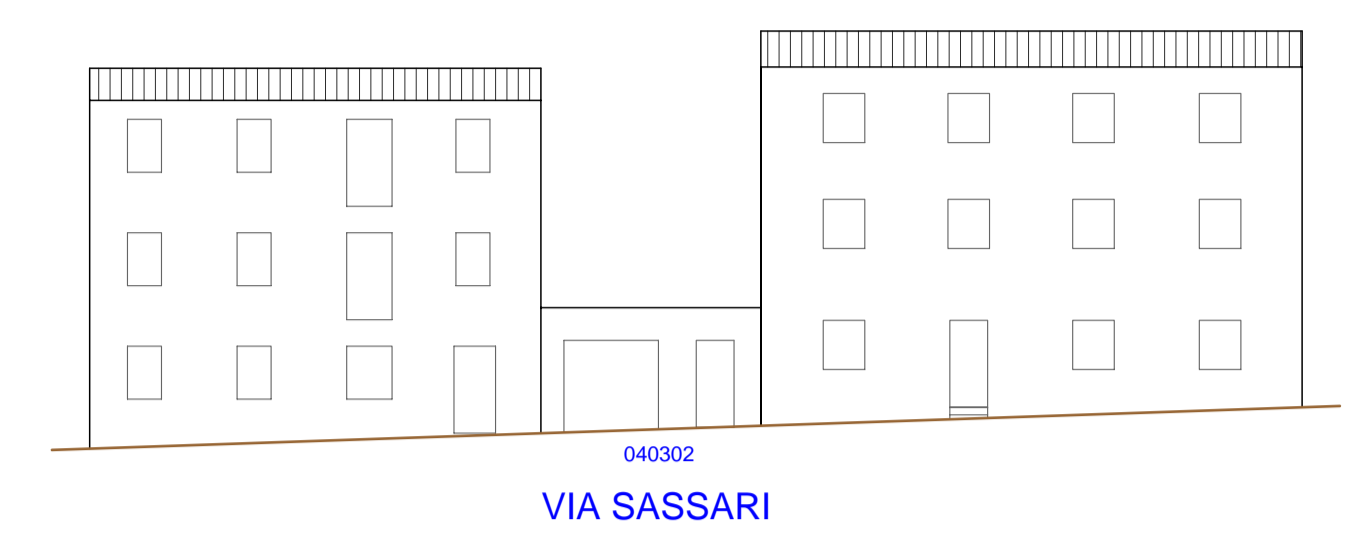


PROSPETTI - di progetto

VISTA A

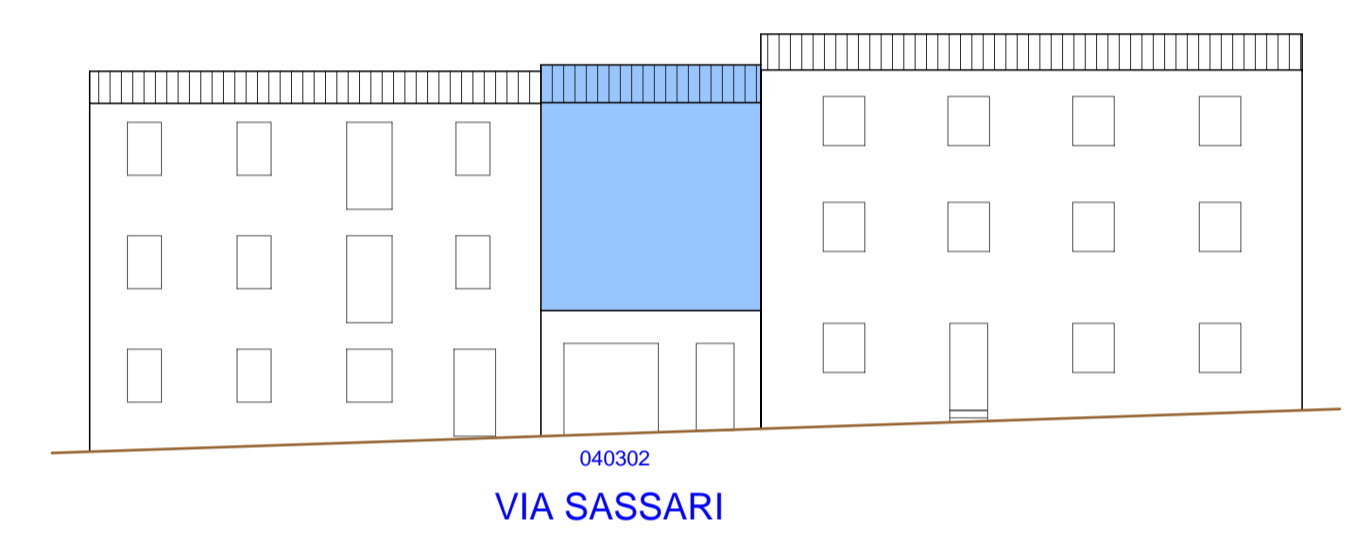


PROSPETTI - stato attuale

VISTA B

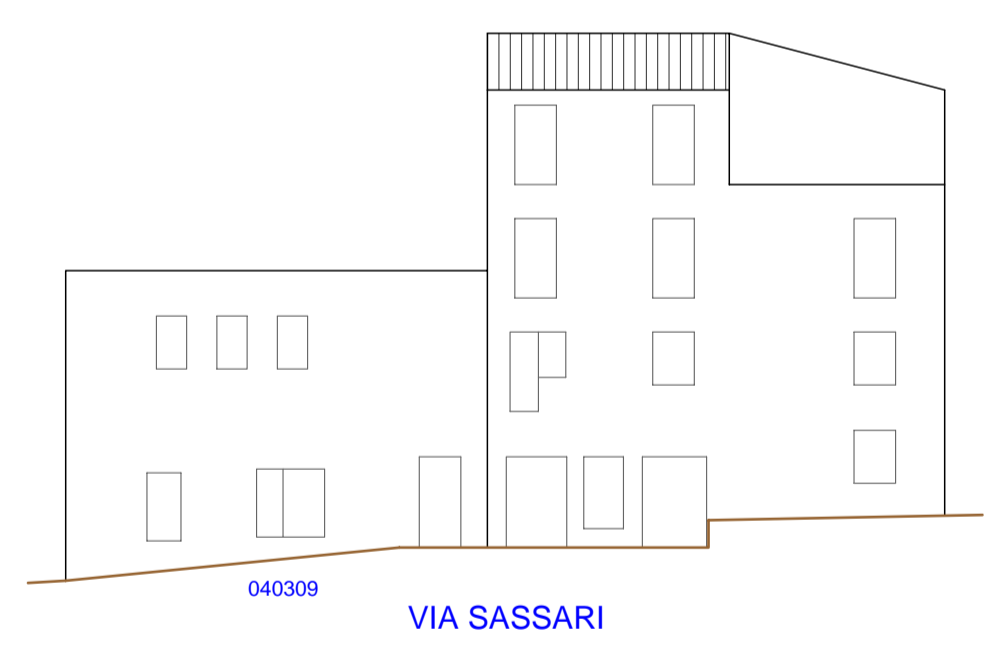


VISTA C

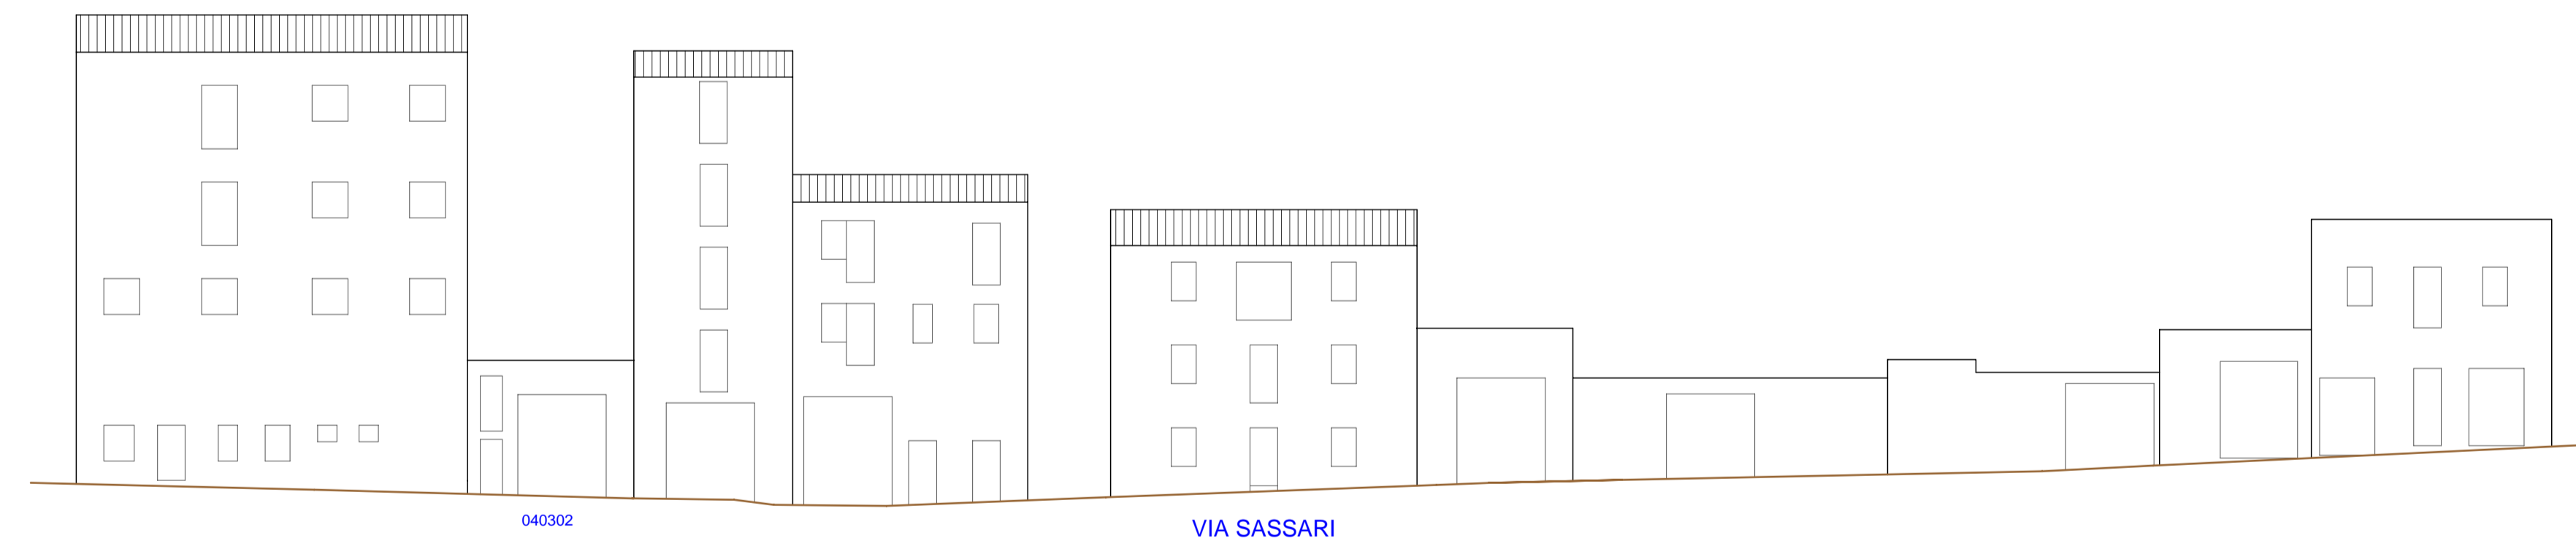

PROSPETTI - di progetto

VISTA B

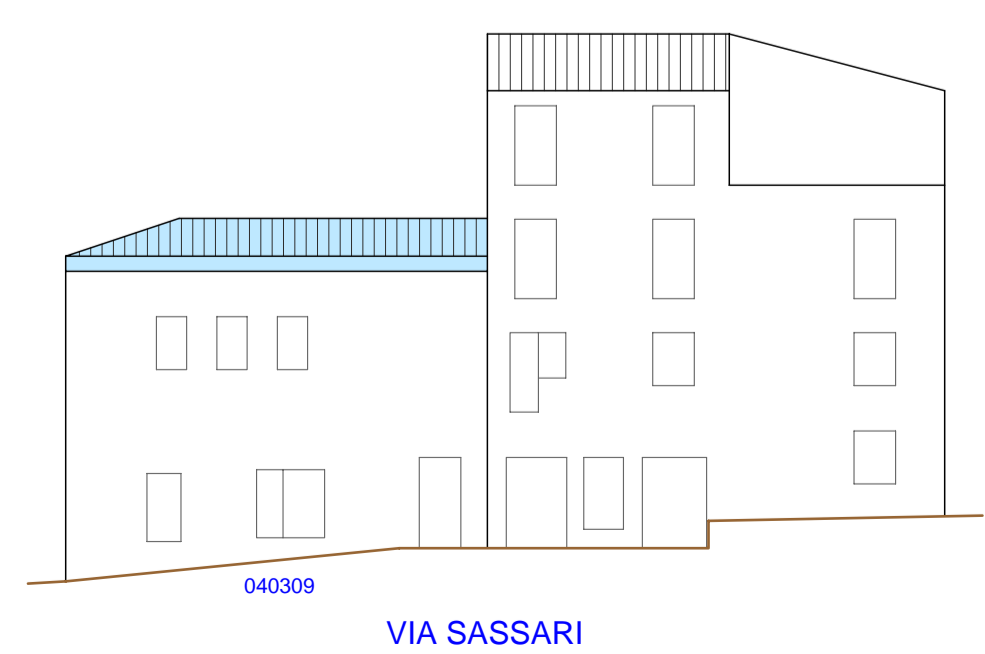

VISTA C

