



Regione Autonoma della Sardegna

COMUNE DI FONNI

Provincia di Nuoro



PROFILI REGOLATORI
Subzona 04 "GHINIO" - Isolato 08

ELABORATO ADEGUATO ALLE PRESCRIZIONI R.A.S.

Data: _____
Adozione: Consiglio Comunale n°61 del 22/12/2010
Adozione Definitiva: Consiglio Comunale n°17 del 04/04/2011
Approvazione R.A.S.: Det. D.G./P. Urbanistica n. 1184 del 05/04/2013
Approvazione: Consiglio Comunale n. 36 del 05/11/2013
Pubblicazione B.U.R.A.S.: _____

TAVOLA: **I.4.8**

SCALA: _____

IL SINDACO: _____
Dott. Stefano Cònu


UFFICIO TECNICO:
Geom. Mario Demaris
Ing. Giuseppe Busia

PROGETTAZIONE: Ing. Peppino Mureddu


COLLABORAZIONE: Ing. Mario Mureddu, Ing. Elia Mureddu, Ing. Antonio Angiolì, Geom. Salvatore Marceddu, Geom. Carlo Marceddu, Ing. Maurizio Manias, Ing. Carlo Atzeni, Geom. Aldo Scintu, Arch. Anna Rosa Cidda

Emmeservizi s.n.c. - Via caduti del mare 7 - Nuoro - emmeservizi@braccali.it - 0784943354

INQUADRAMENTO_ subzona 04 - isolato 08

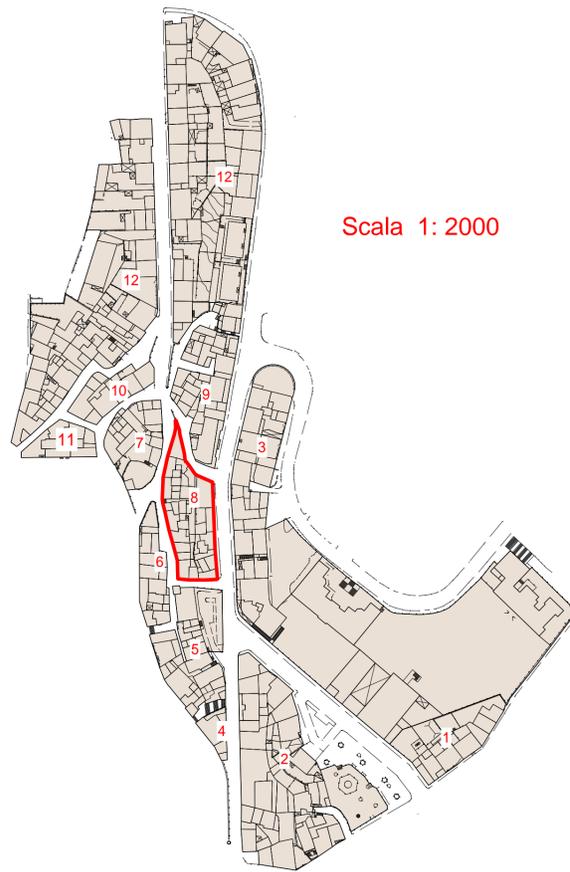

Scala 1:2000

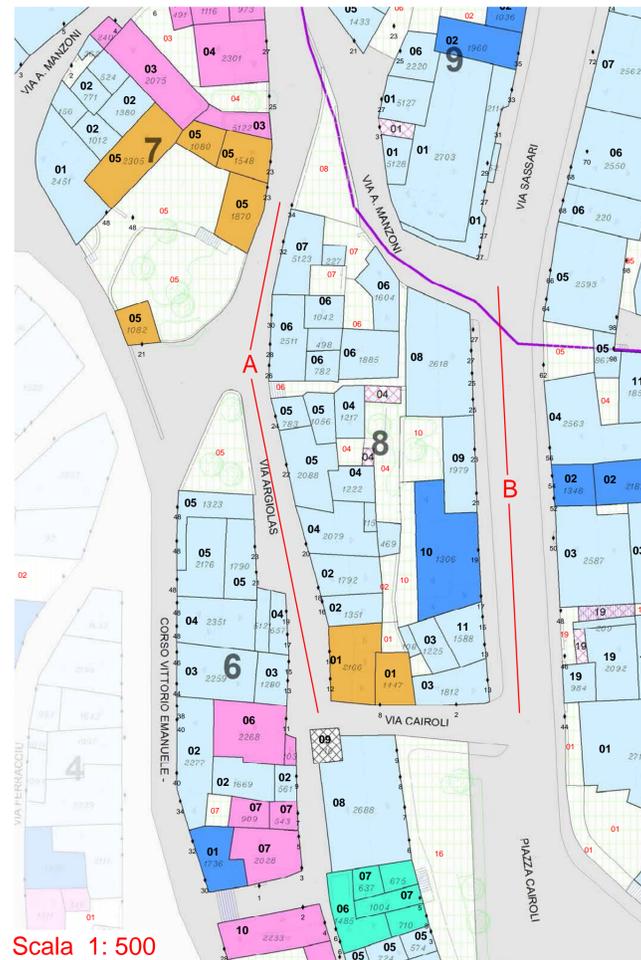

Scala 1:500

LEGENDA


- AREE IN CESSIONE - Affineamenti
- SOSTITUZIONI EDILIZIE - Nuovi Ingombri
- AIRRES - RESTAURO SCIENTIFICO
- AIRRET - RESTAURO TIPOLOGICO
- AIRRER - RESTAURO E RISTRUTTURAZIONE
- BIRIS - RISTRUTTURAZIONE EDILIZIA
- BUCOA - COMPLETAMENTO TIPO 'A'
- BUCOB - COMPLETAMENTO TIPO 'B'
- B4DEM - DEMOLIZIONE
- B5SOS - SOSTITUZIONE EDILIZIA
- NUOVA COSTRUZIONE - Ingombri
- C1NCO - NUOVA COSTRUZIONE
- PERTINENZE
- TETTOIE

PROSPETTI - stato attuale

VISTA A




VISTA B

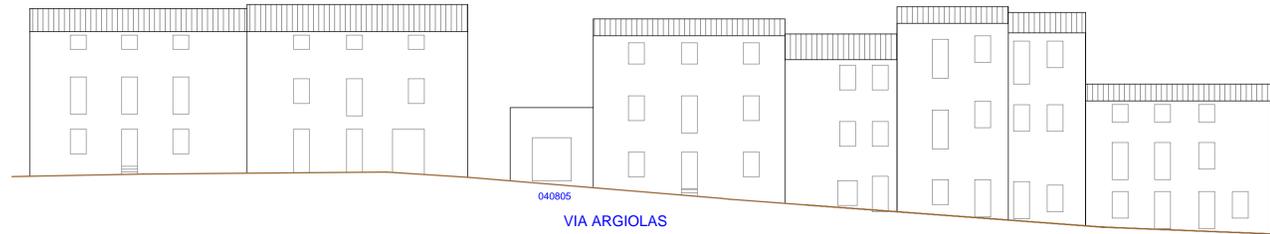

PROSPETTI - di progetto

VISTA A

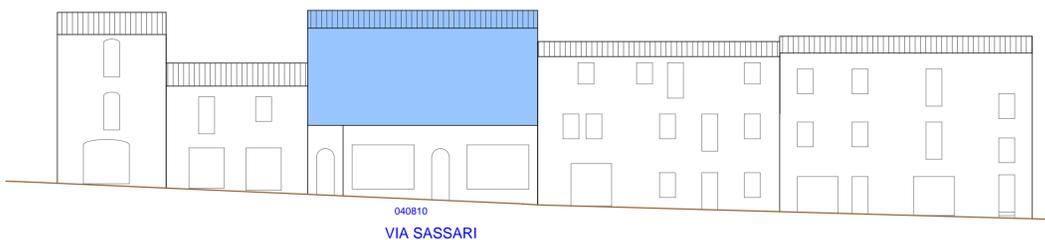

VISTA B

