

Regione Autonoma della Sardegna
COMUNE DI FONNI
Provincia di Nuoro



PROFILI REGOLATORI
Subzona 05 "PUPUAI" - Isolato 01

ELABORATO ADEGUATO ALLE PRESCRIZIONI R.A.S.

Data: _____

Adozione: Consiglio Comunale n°81 del 22/12/2010

Adozione Definitiva: Consiglio Comunale n°17 del 04/04/2011

Approvazione R.A.S.: Det. D.G./P. Urbanistica n. 1184 del 05/04/2013

Approvazione: Consiglio Comunale n. 36 del 05/11/2013

Publicazione B.U.R.A.S.: _____

IL SINDACO: Dott. Stefano Cenu


UFFICIO TECNICO: Geom. Mario Demaris, Ing. Giuseppe Busia

PROGETTAZIONE: Ing. Poppino Mureddu


COLLABORAZIONI: Ing. Mario Mureddu, Ing. Elio Mureddu, Ing. Antonio Angiolini, Geom. Salvatore Mureddu, Geom. Carlo Mureddu, Ing. Maurizio Manias, Ing. Carlo Abeni, Geom. Aldo Schinu, Arch. Anna Rosa Crida

TAVOLA: **I.5.1**
SCALA: _____


INQUADRAMENTO_ subzona 05 - isolato 01

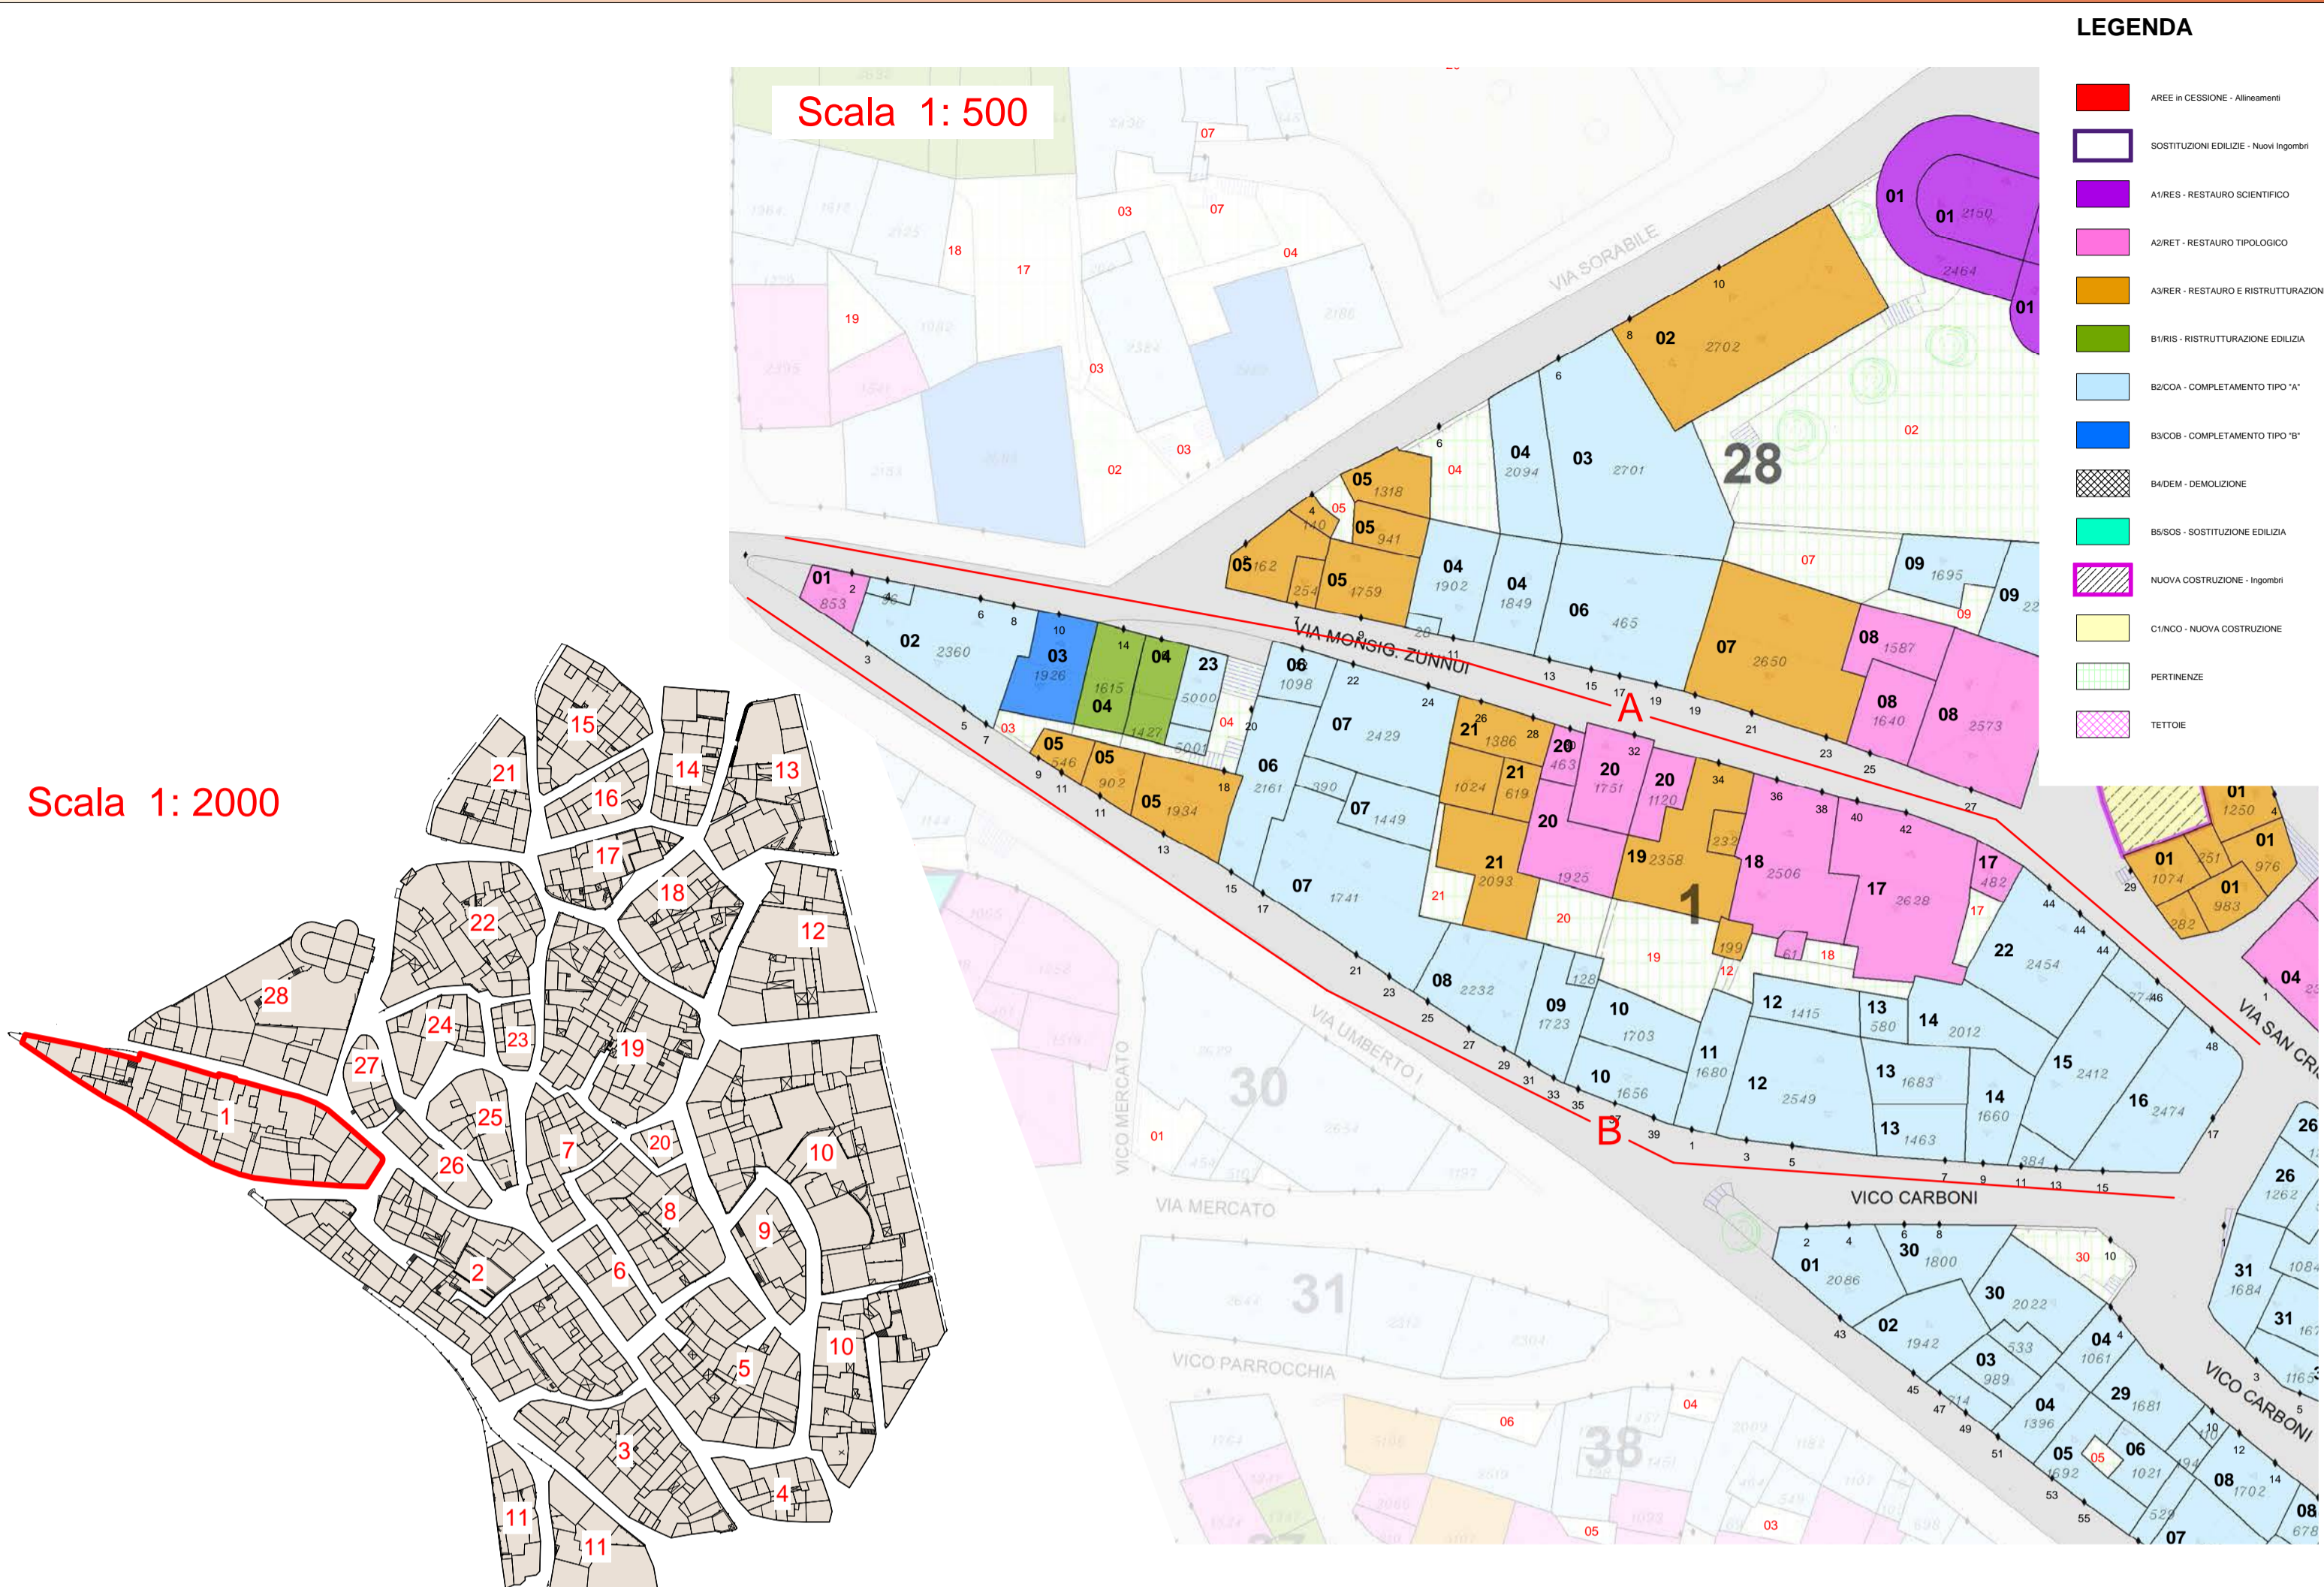


PROSPETTI - stato attuale

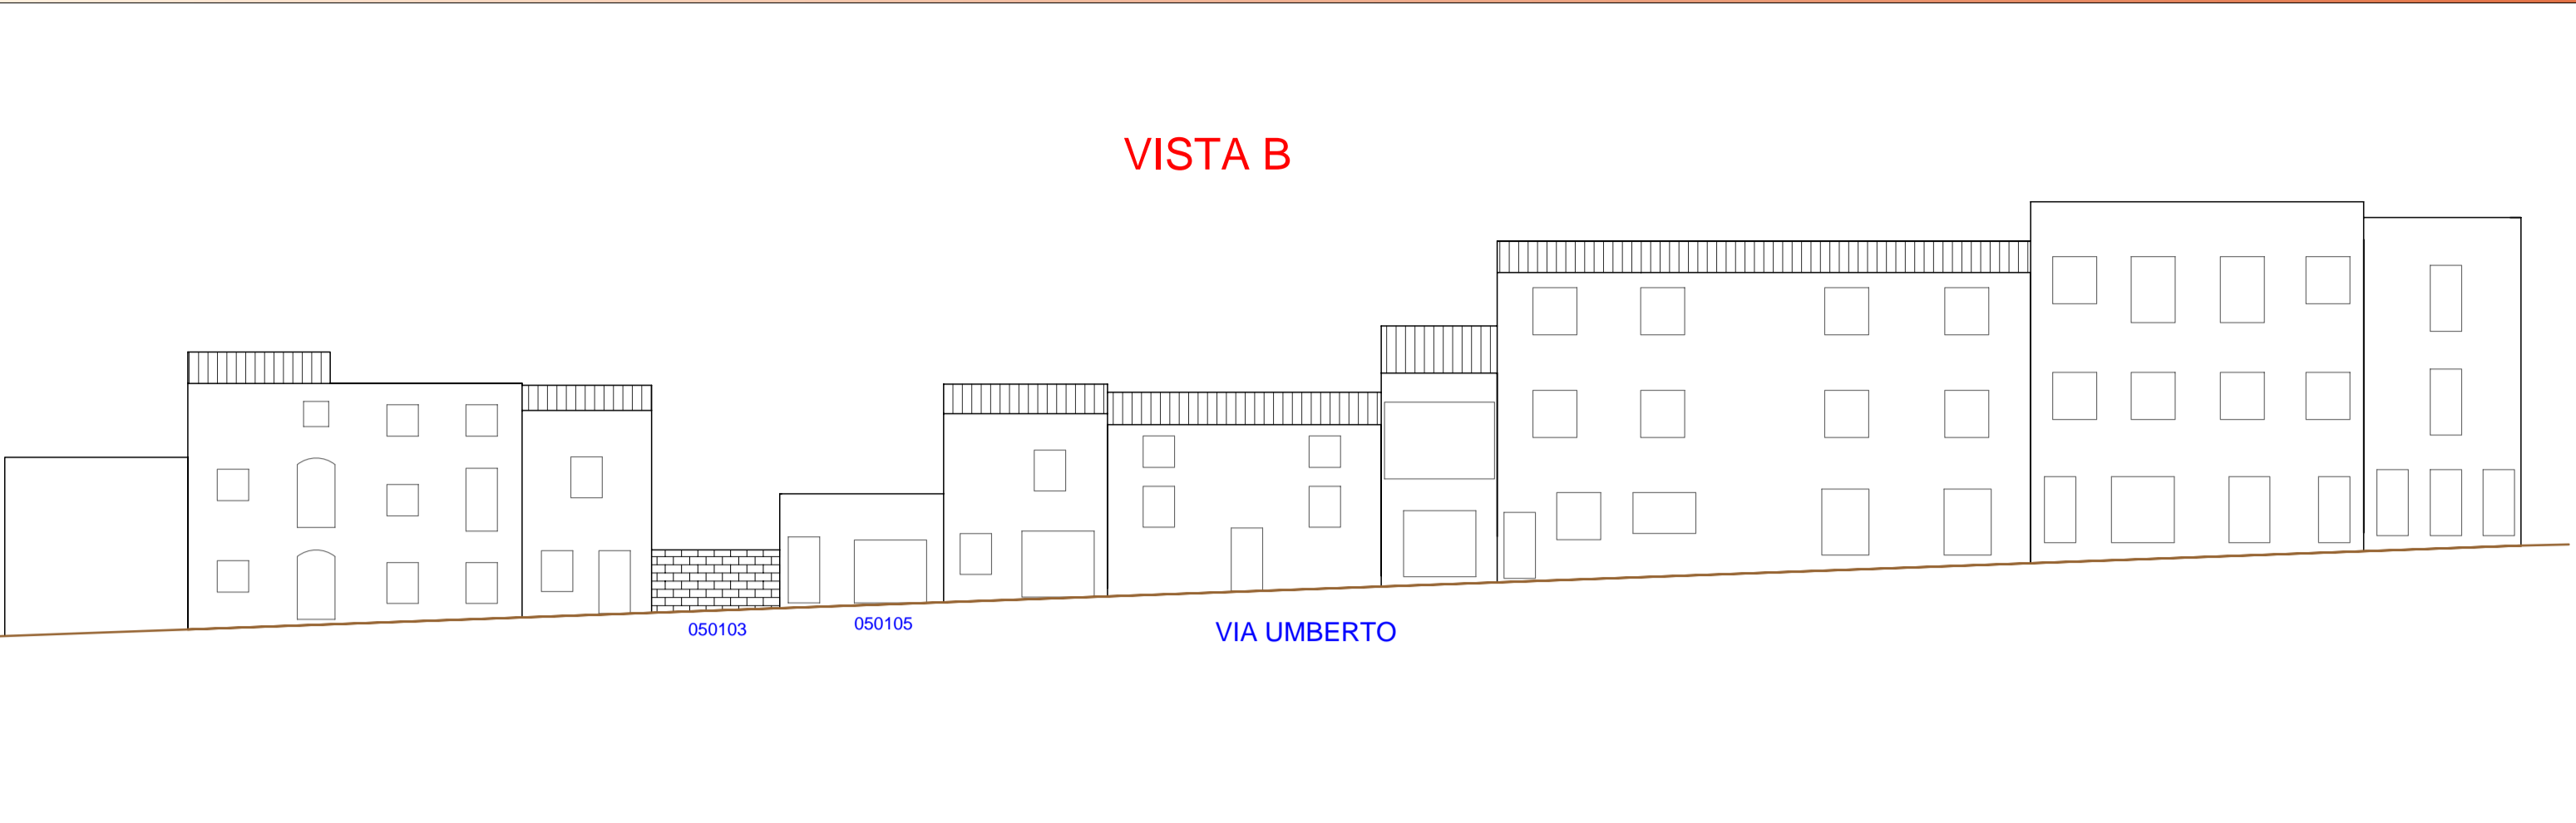

PROSPETTI - di progetto

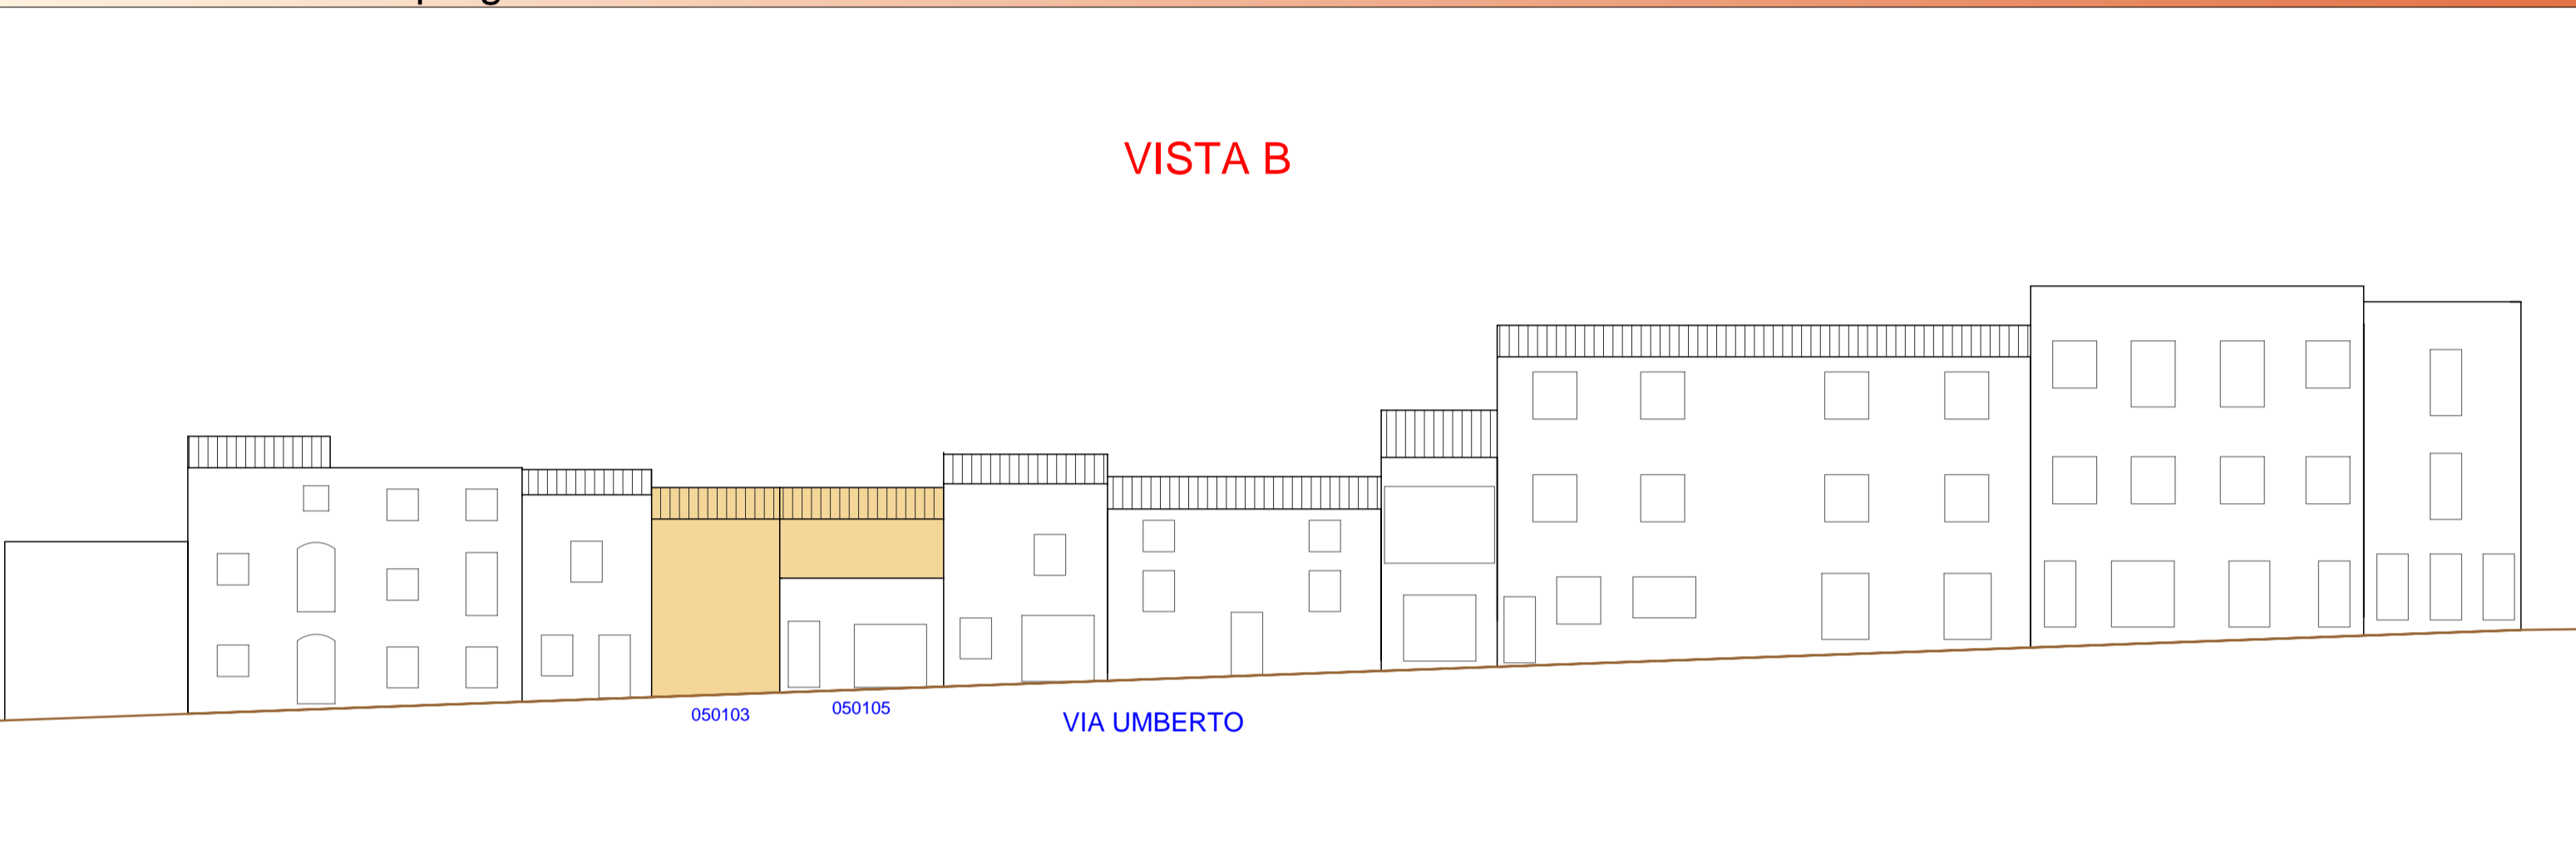

PROSPETTI - stato attuale

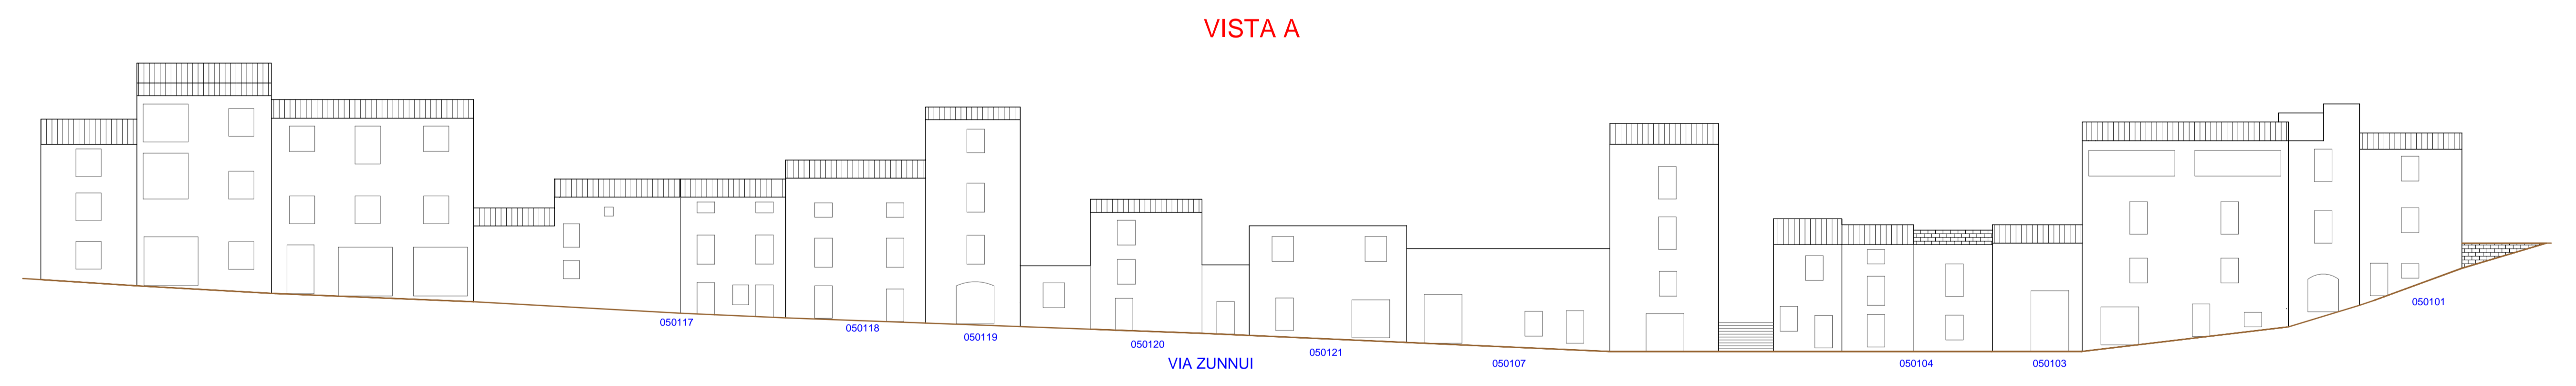

PROSPETTI - di progetto

