



Regione Autonoma della Sardegna
COMUNE DI FONNI
Provincia di Nuoro



PROFILI REGOLATORI
Subzona 05 "PUPUAI" - Isolato 14


ELABORATO ADEGIATO ALLE PRESCRIZIONI R.A.S.

| | | |
|--|---|--|
| Data: _____ | | TAVOLA : I.5.14 |
| Adozione: _____ | Consiglio Comunale n°61 del 22/12/2010 | SCALA : _____ |
| Adozione Definitiva: _____ | Consiglio Comunale n°17 del 04/04/2011 | |
| Approvazione R.A.S.: _____ | Det. D.G./P. Urbanistica n. 1184 del 05/04/2013 | |
| Approvazione: _____ | Consiglio Comunale n. 36 del 05/11/2013 | |
| Publicazione B.U.R.A.S.: _____ | | |
| IL SINDACO Dott. Stefano Cònu | | UFFICIO TECNICO Geom. Mario Demartis Ing. Giuseppe Busia |
| PROGETTAZIONE: Ing. Peppino Mureddu | | |
| COLLABORAZIONI: Ing. Mario Mureddu, Ing. Elia Mureddu, Ing. Antonio Angiolì, Geom. Salvatore Marceddu, Geom. Carlo Marceddu, Ing. Maurizio Manias, Ing. Carlo Atzeni, Geom. Aldo Scintu, Arch. Anna Rosa Cidda | | |

Emmeservizi s.n.c. - Via caduti del mare 7 - Nuoro - emmeservizi@iscalt.it - 07841943354


INQUADRAMENTO_ subzona 05 - isolato 14

Scala 1: 2000

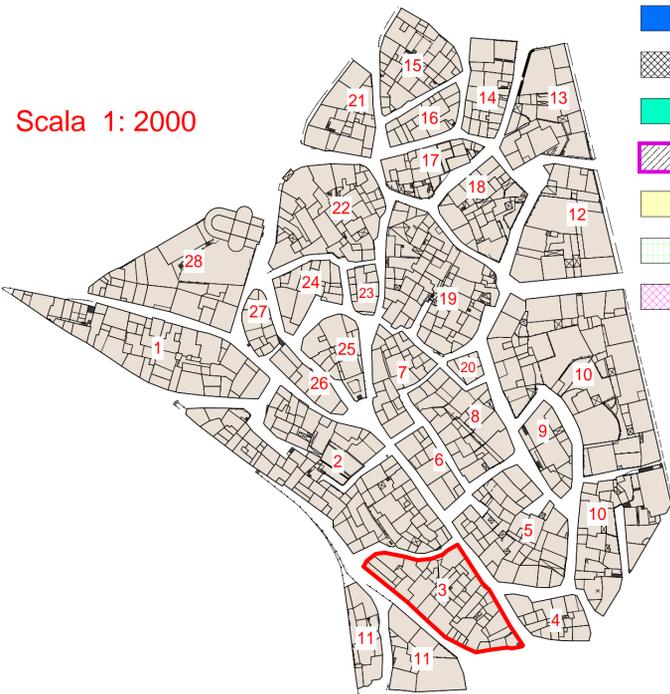

LEGENDA


- AREE IN CESSIONE - Allineamenti
- SOSTITUZIONI EDILIZIE - Nuovi Ingombri
- A1/RES - RESTAURO SCIENTIFICO
- A2/RET - RESTAURO TIPOLOGICO
- A3/RES - RESTAURO E RISTRUTTURAZIONE
- B1/RIS - RISTRUTTURAZIONE EDILIZIA
- B2/COA - COMPLETAMENTO TIPO "A"
- B3/COB - COMPLETAMENTO TIPO "B"
- B4/DEM - DEMOLIZIONE
- B5/SOS - SOSTITUZIONE EDILIZIA
- NUOVA COSTRUZIONE - Ingombri
- C1/INCO - NUOVA COSTRUZIONE
- PERTINENZE
- TETTOIE

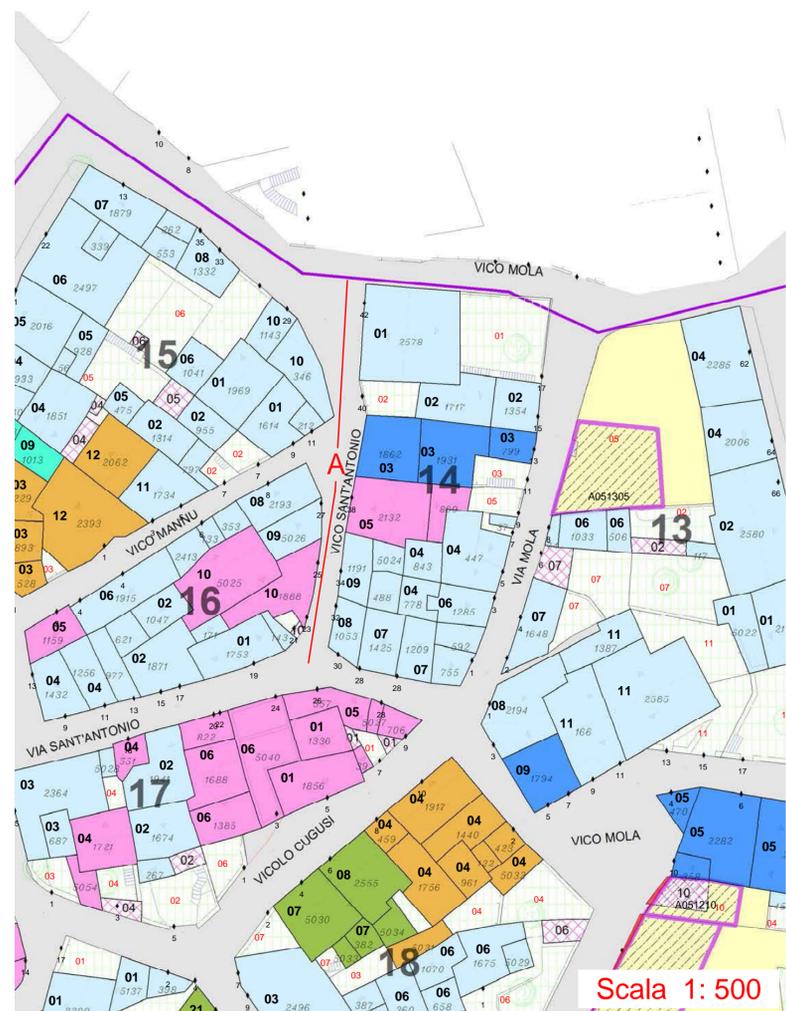

Scala 1: 500

PROSPETTI - stato attuale

VISTA A

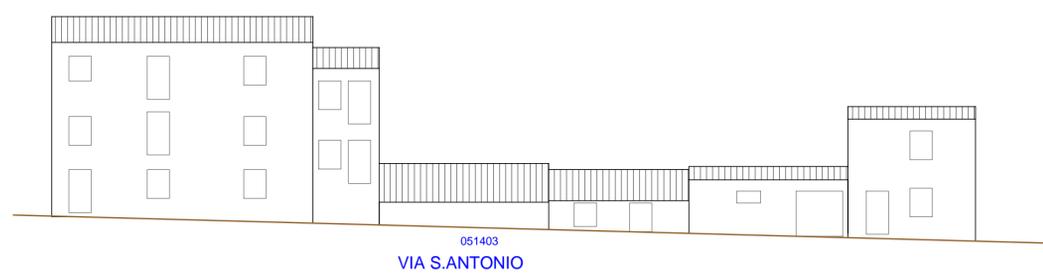

PROSPETTI - di progetto

VISTA A

