



Regione Autonoma della Sardegna
COMUNE DI FONNI
 Provincia di Nuoro



PROFILI REGOLATORI
 Subzona 05 "PUPUAI" - Isolato 17

ELABORATO ADEGUATO ALLE PRESCRIZIONI R.A.S.

Data: _____
 Adozione: Consiglio Comunale n°61 del 22/12/2010
 Adozione Definitiva: Consiglio Comunale n°17 del 04/04/2011
 Approvazione R.A.S.: Det. D.G./P. Urbanistica n. 1184 del 05/04/2013
 Approvazione: Consiglio Comunale n. 36 del 05/11/2013
 Pubblicazione B.U.R.A.S.: _____

TAVOLA:
I.5.17

SCALA:

IL SINDACO: _____
 Dott. Stefano Coiu

UFFICIO TECNICO:
 Geom. Mario Demaris
 Ing. Giuseppe Busia

PROGETTAZIONE: Ing. Peppino Mureddu


COLLABORAZIONI:
 Ing. Mario Mureddu
 Ing. Elia Mureddu
 Ing. Antonio Angiolini
 Geom. Salvatore Marceddu
 Geom. Carlo Marceddu

Ing. Maurizio Manias
 Ing. Carlo Atzeni
 Geom. Aldo Scintu
 Arch. Anna Rosa Cidda

Emmeservizi s.n.c. - Via caduti del mare 7 - Nuoro - emmeservizi@tiscali.it - 07841943304


INQUADRAMENTO_ subzona 05 - isolato 17

Scala 1: 2000

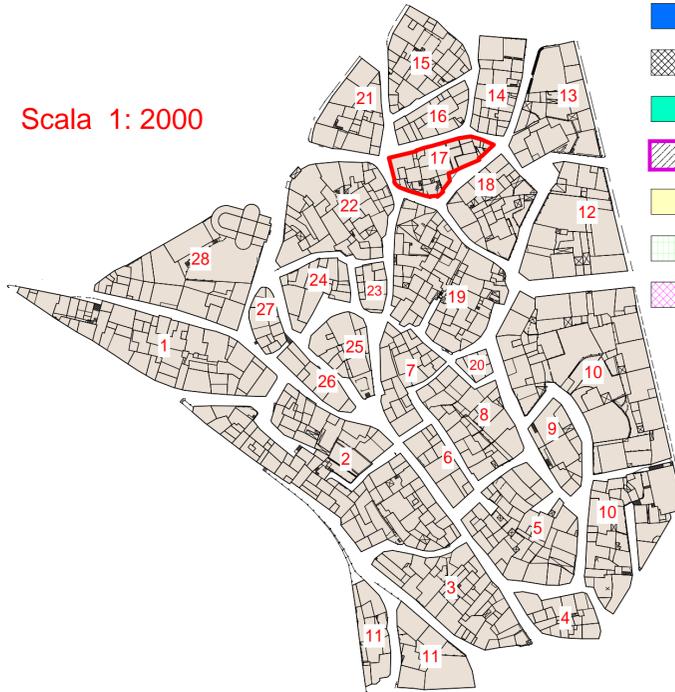

LEGENDA


- AREE IN CESSIONE - Allineamenti
- SOSTITUZIONI EDILIZIE - Nuovi Ingombri
- A1/RES - RESTAURO SCIENTIFICO
- A2/RET - RESTAURO TIPOLOGICO
- A3/RES - RESTAURO E RISTRUTTURAZIONE
- B1/RIS - RISTRUTTURAZIONE EDILIZIA
- B2/COA - COMPLEMENTAMENTO TIPO "A"
- B3/COB - COMPLEMENTAMENTO TIPO "B"
- B4/DEM - DEMOLIZIONE
- B6/SOS - SOSTITUZIONE EDILIZIA
- NUOVA COSTRUZIONE - Ingombri
- C1/NCO - NUOVA COSTRUZIONE
- PERTINENZE
- TETTOIE

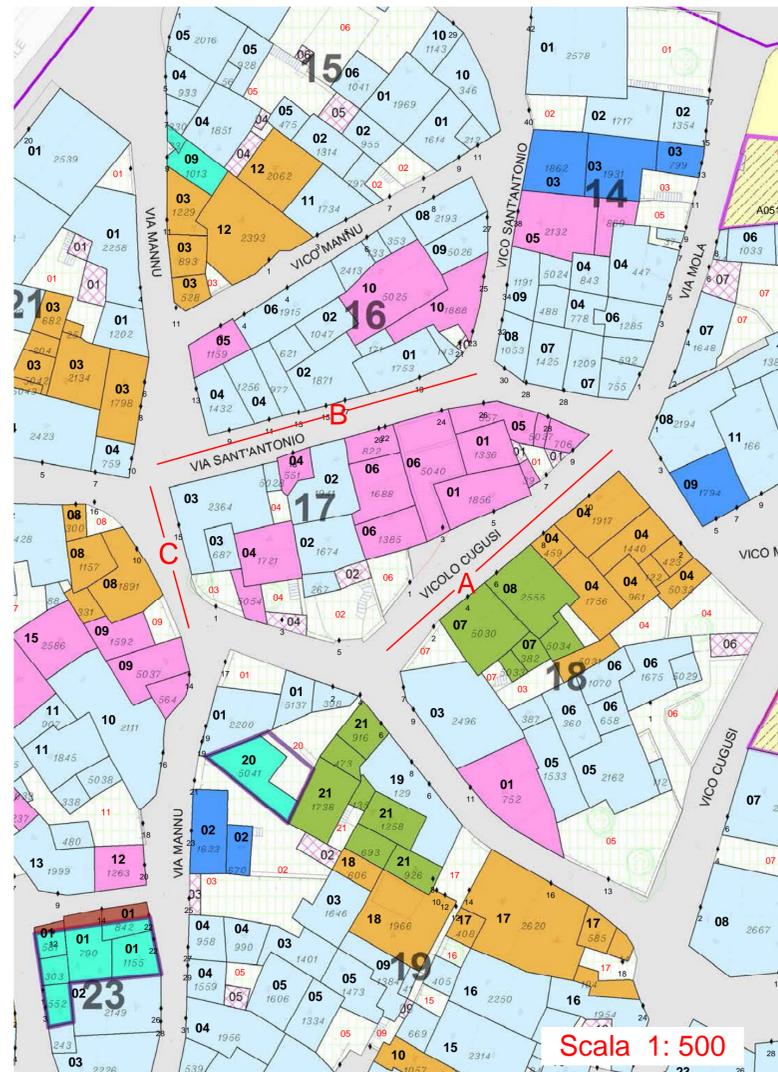

Scala 1: 500

PROSPETTI - stato attuale


VISTA A

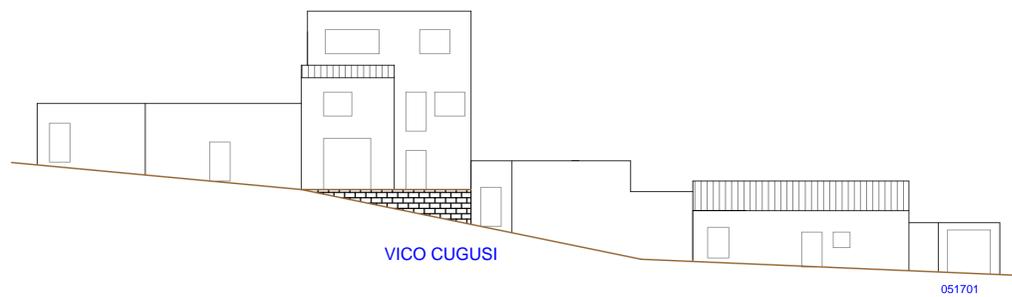


VISTA B




VISTA C

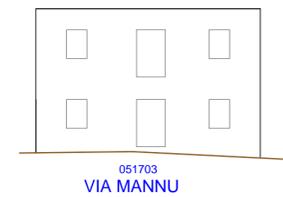

VISTA A

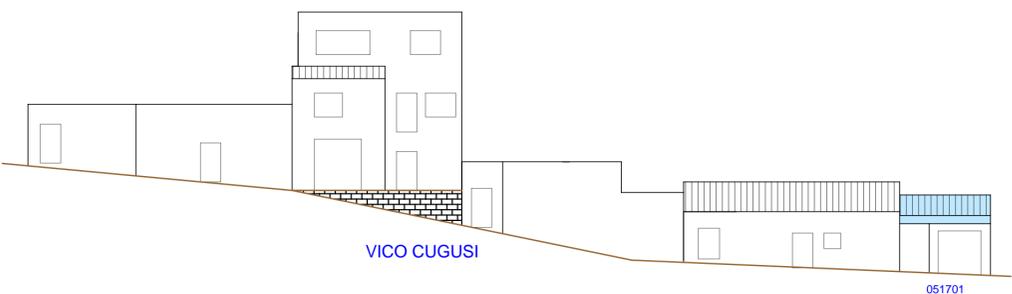

VISTA B

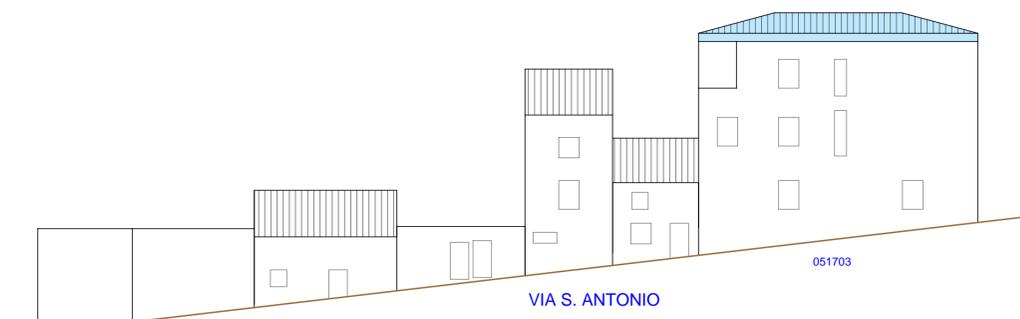

VISTA C

