



Regione Autonoma della Sardegna
COMUNE DI FONNI
 Provincia di Nuoro



PROFILI REGOLATORI
 Subzona 05 "PUPUAI" - Isolato 25


ELABORATO ADEGUATO ALLE PRESCRIZIONI R.A.S.

Data: _____		TAVOLA: 1.5.25										
Adozione: Consiglio Comunale n°61 del 22/12/2010		SCALA: _____										
Adozione Definitiva: Consiglio Comunale n°17 del 04/04/2011												
Approvazione R.A.S.: Det. D.G./P. Urbanistica n. 1184 del 05/04/2013												
Approvazione: Consiglio Comunale n. 36 del 05/11/2013												
Publicazione B.U.R.A.S.: _____												
IL SINDACO Dott. Stefano Coinu		UFFICIO TECNICO Geom. Mario Demaris Ing. Giuseppe Busia										
PROGETTAZIONE: Ing. Peppino Mureddu												
COLLABORAZIONI: <table border="0" style="width: 100%;"> <tr> <td style="width: 50%;">Ing. Mario Mureddu</td> <td style="width: 50%;">Ing. Maurizio Manias</td> </tr> <tr> <td>Ing. Elia Mureddu</td> <td>Ing. Carlo Atzeni</td> </tr> <tr> <td>Ing. Antonio Angiolini</td> <td>Geom. Aldo Scintu</td> </tr> <tr> <td>Geom. Salvatore Marceddu</td> <td>Arch. Anna Rosa Cidda</td> </tr> <tr> <td>Geom. Carlo Marceddu</td> <td></td> </tr> </table>			Ing. Mario Mureddu	Ing. Maurizio Manias	Ing. Elia Mureddu	Ing. Carlo Atzeni	Ing. Antonio Angiolini	Geom. Aldo Scintu	Geom. Salvatore Marceddu	Arch. Anna Rosa Cidda	Geom. Carlo Marceddu	
Ing. Mario Mureddu	Ing. Maurizio Manias											
Ing. Elia Mureddu	Ing. Carlo Atzeni											
Ing. Antonio Angiolini	Geom. Aldo Scintu											
Geom. Salvatore Marceddu	Arch. Anna Rosa Cidda											
Geom. Carlo Marceddu												

Emmeservizi s.n.c. - Via caduti del mare 7 - Nuoro - emmeservizi@tiscali.it - 07841943304


INQUADRAMENTO_ subzona 05 - isolato 25

Scala 1: 2000

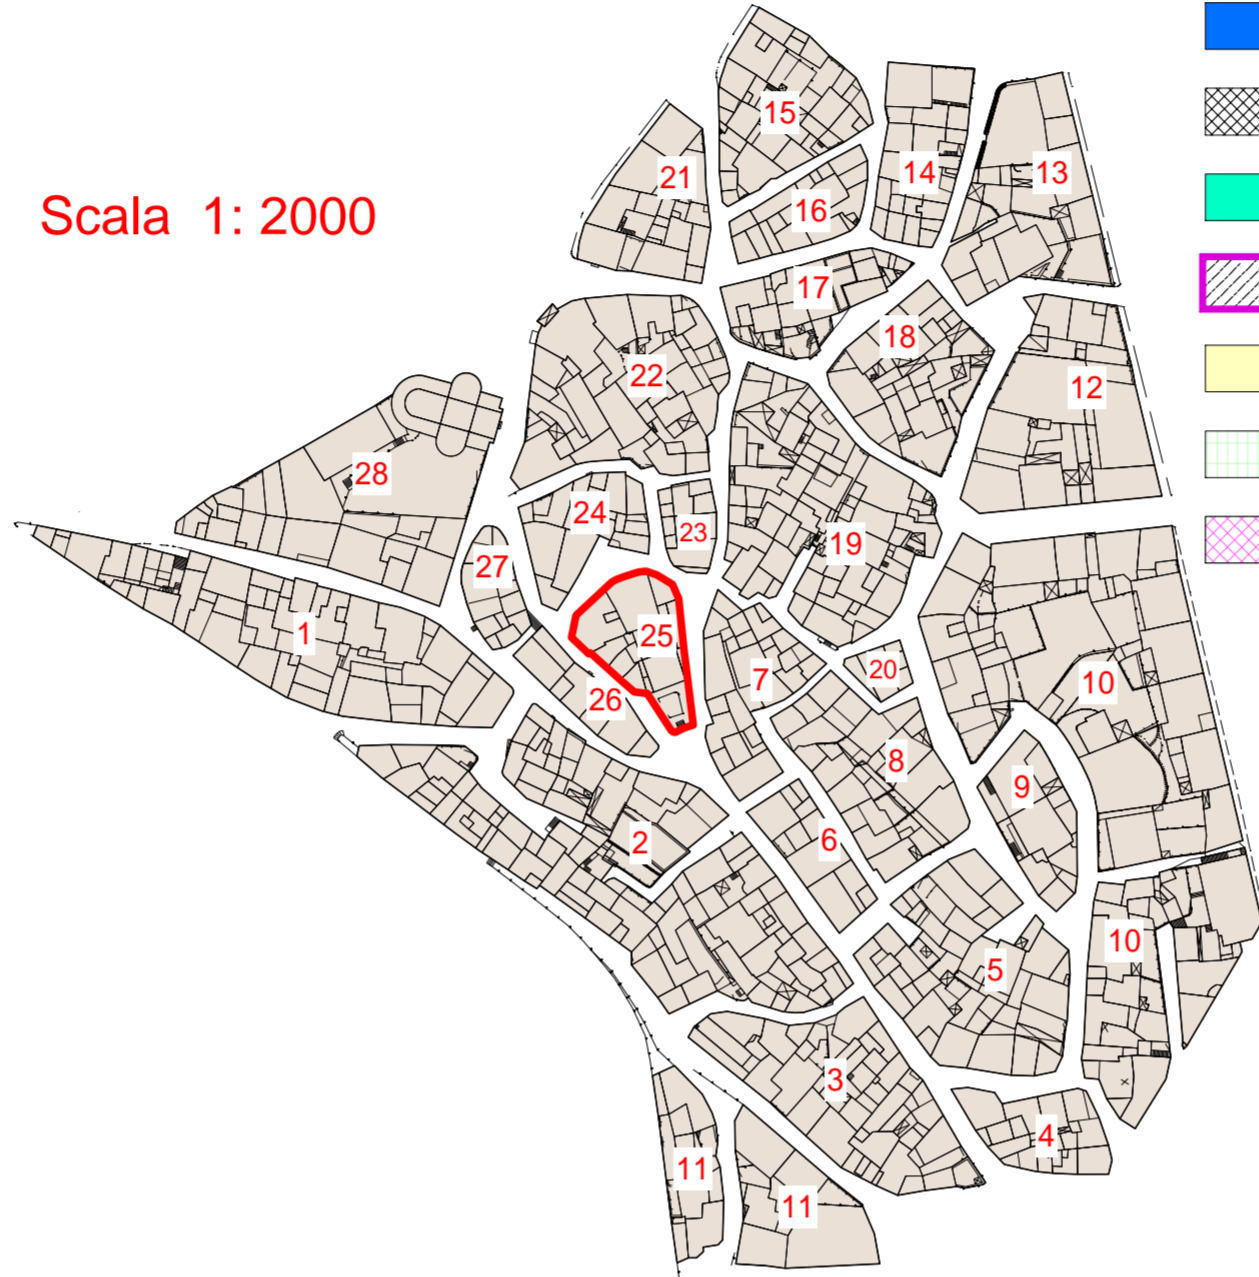

LEGENDA


- AREE IN CESSIONE - Allineamenti
- SOSTITUZIONI EDILIZIE - Nuovi Ingombri
- A1/RES - RESTAURO SCIENTIFICO
- A2/RET - RESTAURO TIPOLOGICO
- A3/RER - RESTAURO E RISTRUTTURAZIONE
- B1/RIS - RISTRUTTURAZIONE EDILIZIA
- B2/COA - COMPLETAMENTO TIPO "A"
- B3/COB - COMPLETAMENTO TIPO "B"
- B4/DEM - DEMOLIZIONE
- B6/SOS - SOSTITUZIONE EDILIZIA
- NUOVA COSTRUZIONE - Ingombri
- C1/NCO - NUOVA COSTRUZIONE
- PERTINENZE
- TETTOIE

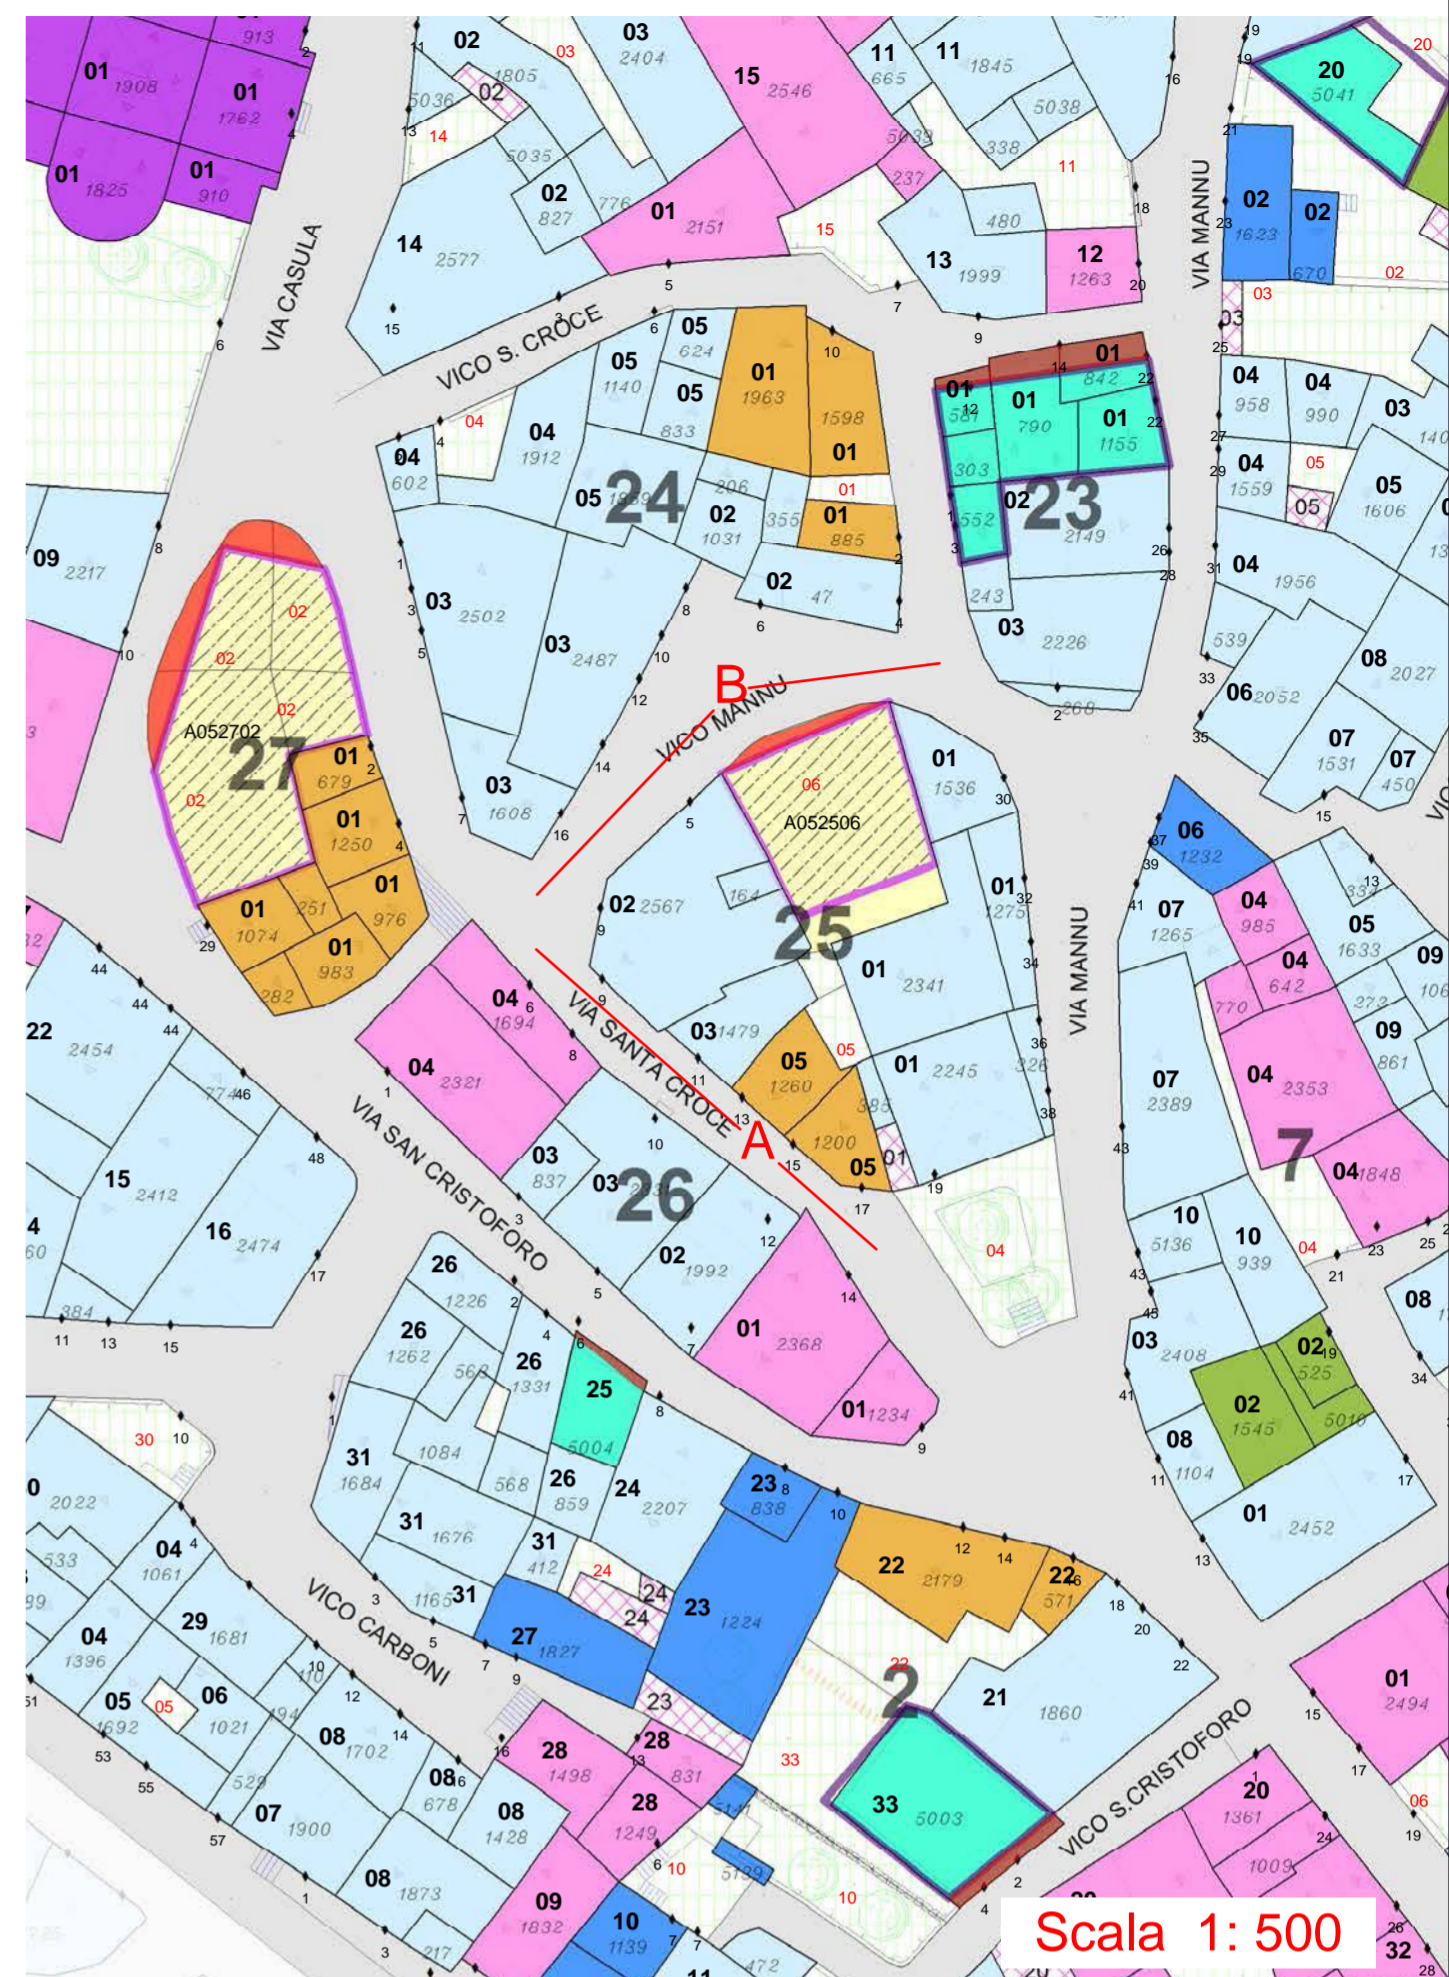


Scala 1: 500

PROSPETTI - stato attuale


VISTA A

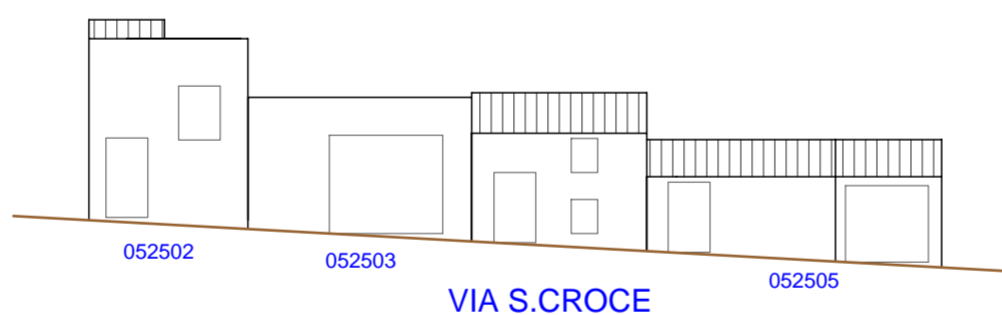

VISTA B

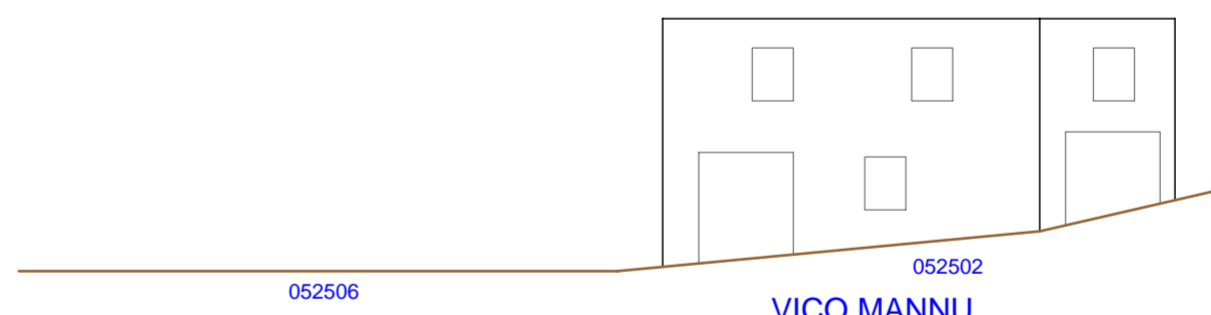

VISTA A

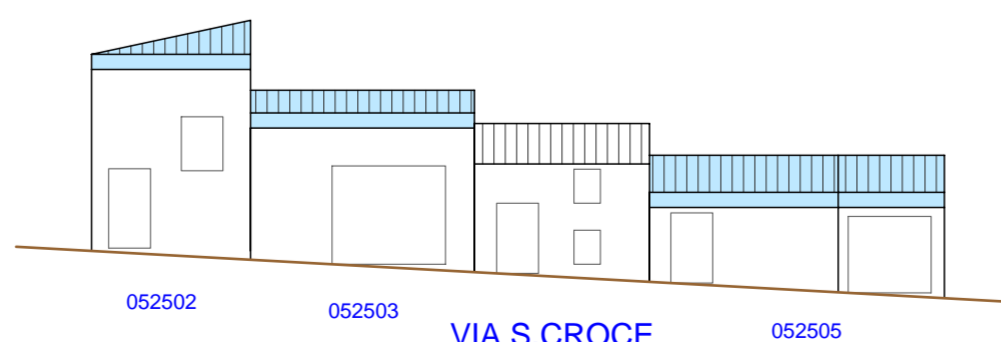

VISTA B

