



Regione Autonoma della Sardegna



COMUNE DI FONNI

Provincia di Nuoro





PROFILI REGOLATORI

Subzona 05 "PUPUAI" - Isolato 28

ELABORATO ADEGUATO ALLE PRESCRIZIONI R.A.S.

Data: _____

Adozione: Consiglio Comunale n°61 del 22/12/2010

Adozione Definitiva: Consiglio Comunale n°17 del 04/04/2011

Approvazione R.A.S.: Det. D.G./P. Urbanistica n. 1184 del 05/04/2013

Approvazione: Consiglio Comunale n. 36 del 05/11/2013

Publicazione B.U.R.A.S.: _____

IL SINDACO
Dott. Stefano Cotru

UFFICIO TECNICO
Geom. Mario Demaris
Ing. Giuseppe Busia

PROGETTAZIONE: Ing. Poppino Mureddu

COLLABORAZIONI:
Ing. Mario Mureddu
Ing. Ella Mureddu
Ing. Antonio Angiolini
Geom. Salvatore Mureddu
Geom. Carlo Mureddu


Ing. Maurizio Manias
Ing. Carlo Abeni
Geom. Aldo Schinu
Arch. Anna Rosa Crisda

Emmevi s.r.l. - Via Caduti del mare 7 - Nuoro - emmevi@nuoro.it - 0784184334

INQUADRAMENTO_ subzona 05 - isolato 28

LEGENDA

- AREE IN CESSIONE - Allineamenti
- SOSTITUZIONI EDILIZIE - Nuovi ingenti
- A1RES - RESTAURO SCIENTIFICO
- A2RET - RESTAURO TIPOLOGICO
- A3RES - RESTAURO E RISTRUTTURAZIONE
- B1RES - RISTRUTTURAZIONE EDILIZIA
- B2CDA - COMPLETAMENTO TIPO "A"
- B3CDB - COMPLETAMENTO TIPO "B"
- B4DEM - DEMOLIZIONE
- B5COS - SOSTITUZIONE EDILIZIA
- NUOVA COSTRUZIONE - ingenti
- C1NCO - NUOVA COSTRUZIONE
- PERTINENZE
- TETTOIE

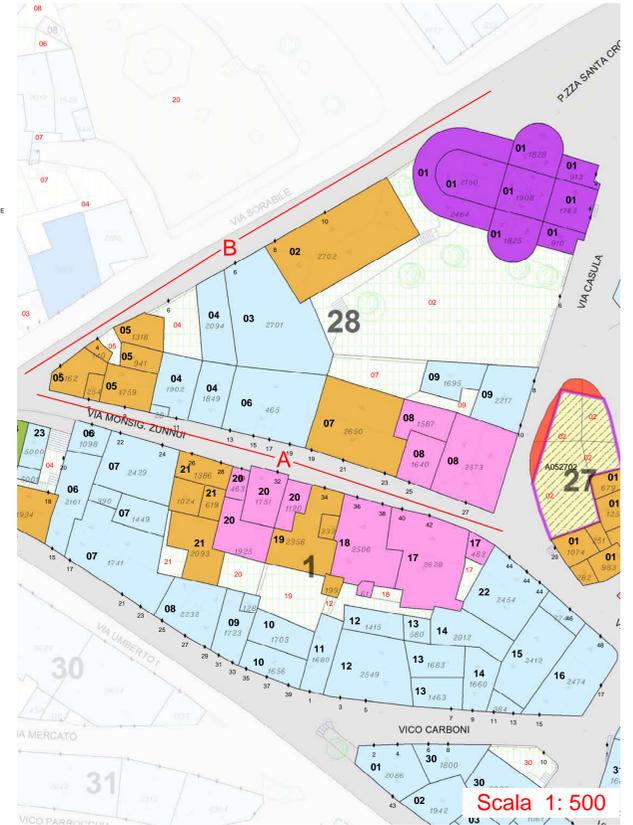

PROSPETTI - stato attuale

VISTA A




PROSPETTI - di progetto

VISTA A




INQUADRAMENTO_ subzona 05 - isolato 28

Scala 1: 2000

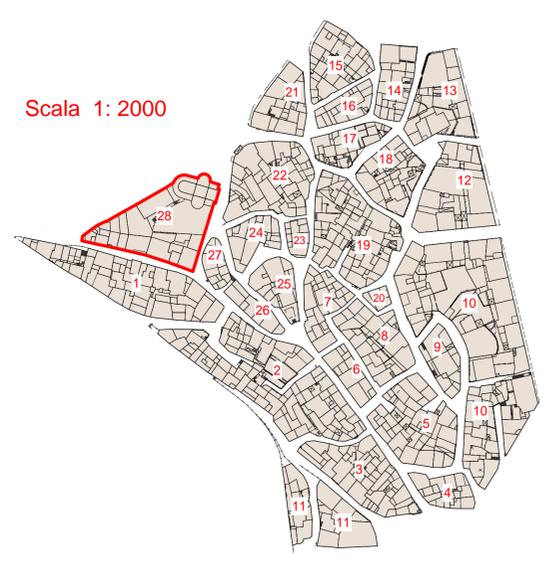

PROSPETTI - stato attuale

VISTA B

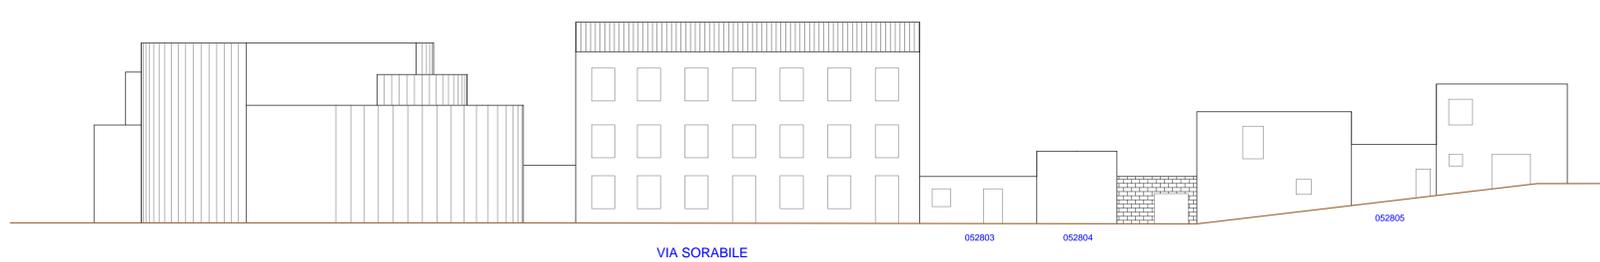

PROSPETTI - di progetto

VISTA B

