



Regione Autonoma della Sardegna

**COMUNE DI FONNI**

Provincia di Nuoro



**PROFILI REGOLATORI**  
Subzona 05 "PUPUAI" - Isolato 03

ELABORATO ADEGUATO ALLE PRESCRIZIONI R.A.S.

Data: \_\_\_\_\_  
Adozione: Consiglio Comunale n°61 del 22/12/2010  
Adozione Definitiva: Consiglio Comunale n°17 del 04/04/2011  
Approvazione R.A.S.: Det. D.G./P. Urbanistica n. 1184 del 05/04/2013  
Approvazione: Consiglio Comunale n. 36 del 05/11/2013  
Pubblicazione B.U.R.A.S.: \_\_\_\_\_

TAVOLA: **1.5.3**

SCALA: \_\_\_\_\_

IL SINDACO: \_\_\_\_\_  
Dott. Stefano Coccu

UFFICIO TECNICO:  
Geom. Mario Demaris  
Ing. Giuseppe Busia

PROGETTAZIONE: Ing. Peppino Mureddu



COLLABORAZIONE:  
Ing. Mario Mureddu  
Ing. Elia Mureddu  
Ing. Antonio Angiolì  
Geom. Salvatore Marceddu  
Geom. Carlo Marceddu

Ing. Maurizio Manias  
Ing. Carlo Atzeni  
Geom. Aldo Scintu  
Arch. Anna Rosa Cidda

Emmeservizi s.n.c. - Via caduti del mare 7 - Nuoro - emmeservizi@braccali.it - 0784184354

**INQUADRAMENTO\_ subzona 05 - isolato 03**

Scala 1: 2000

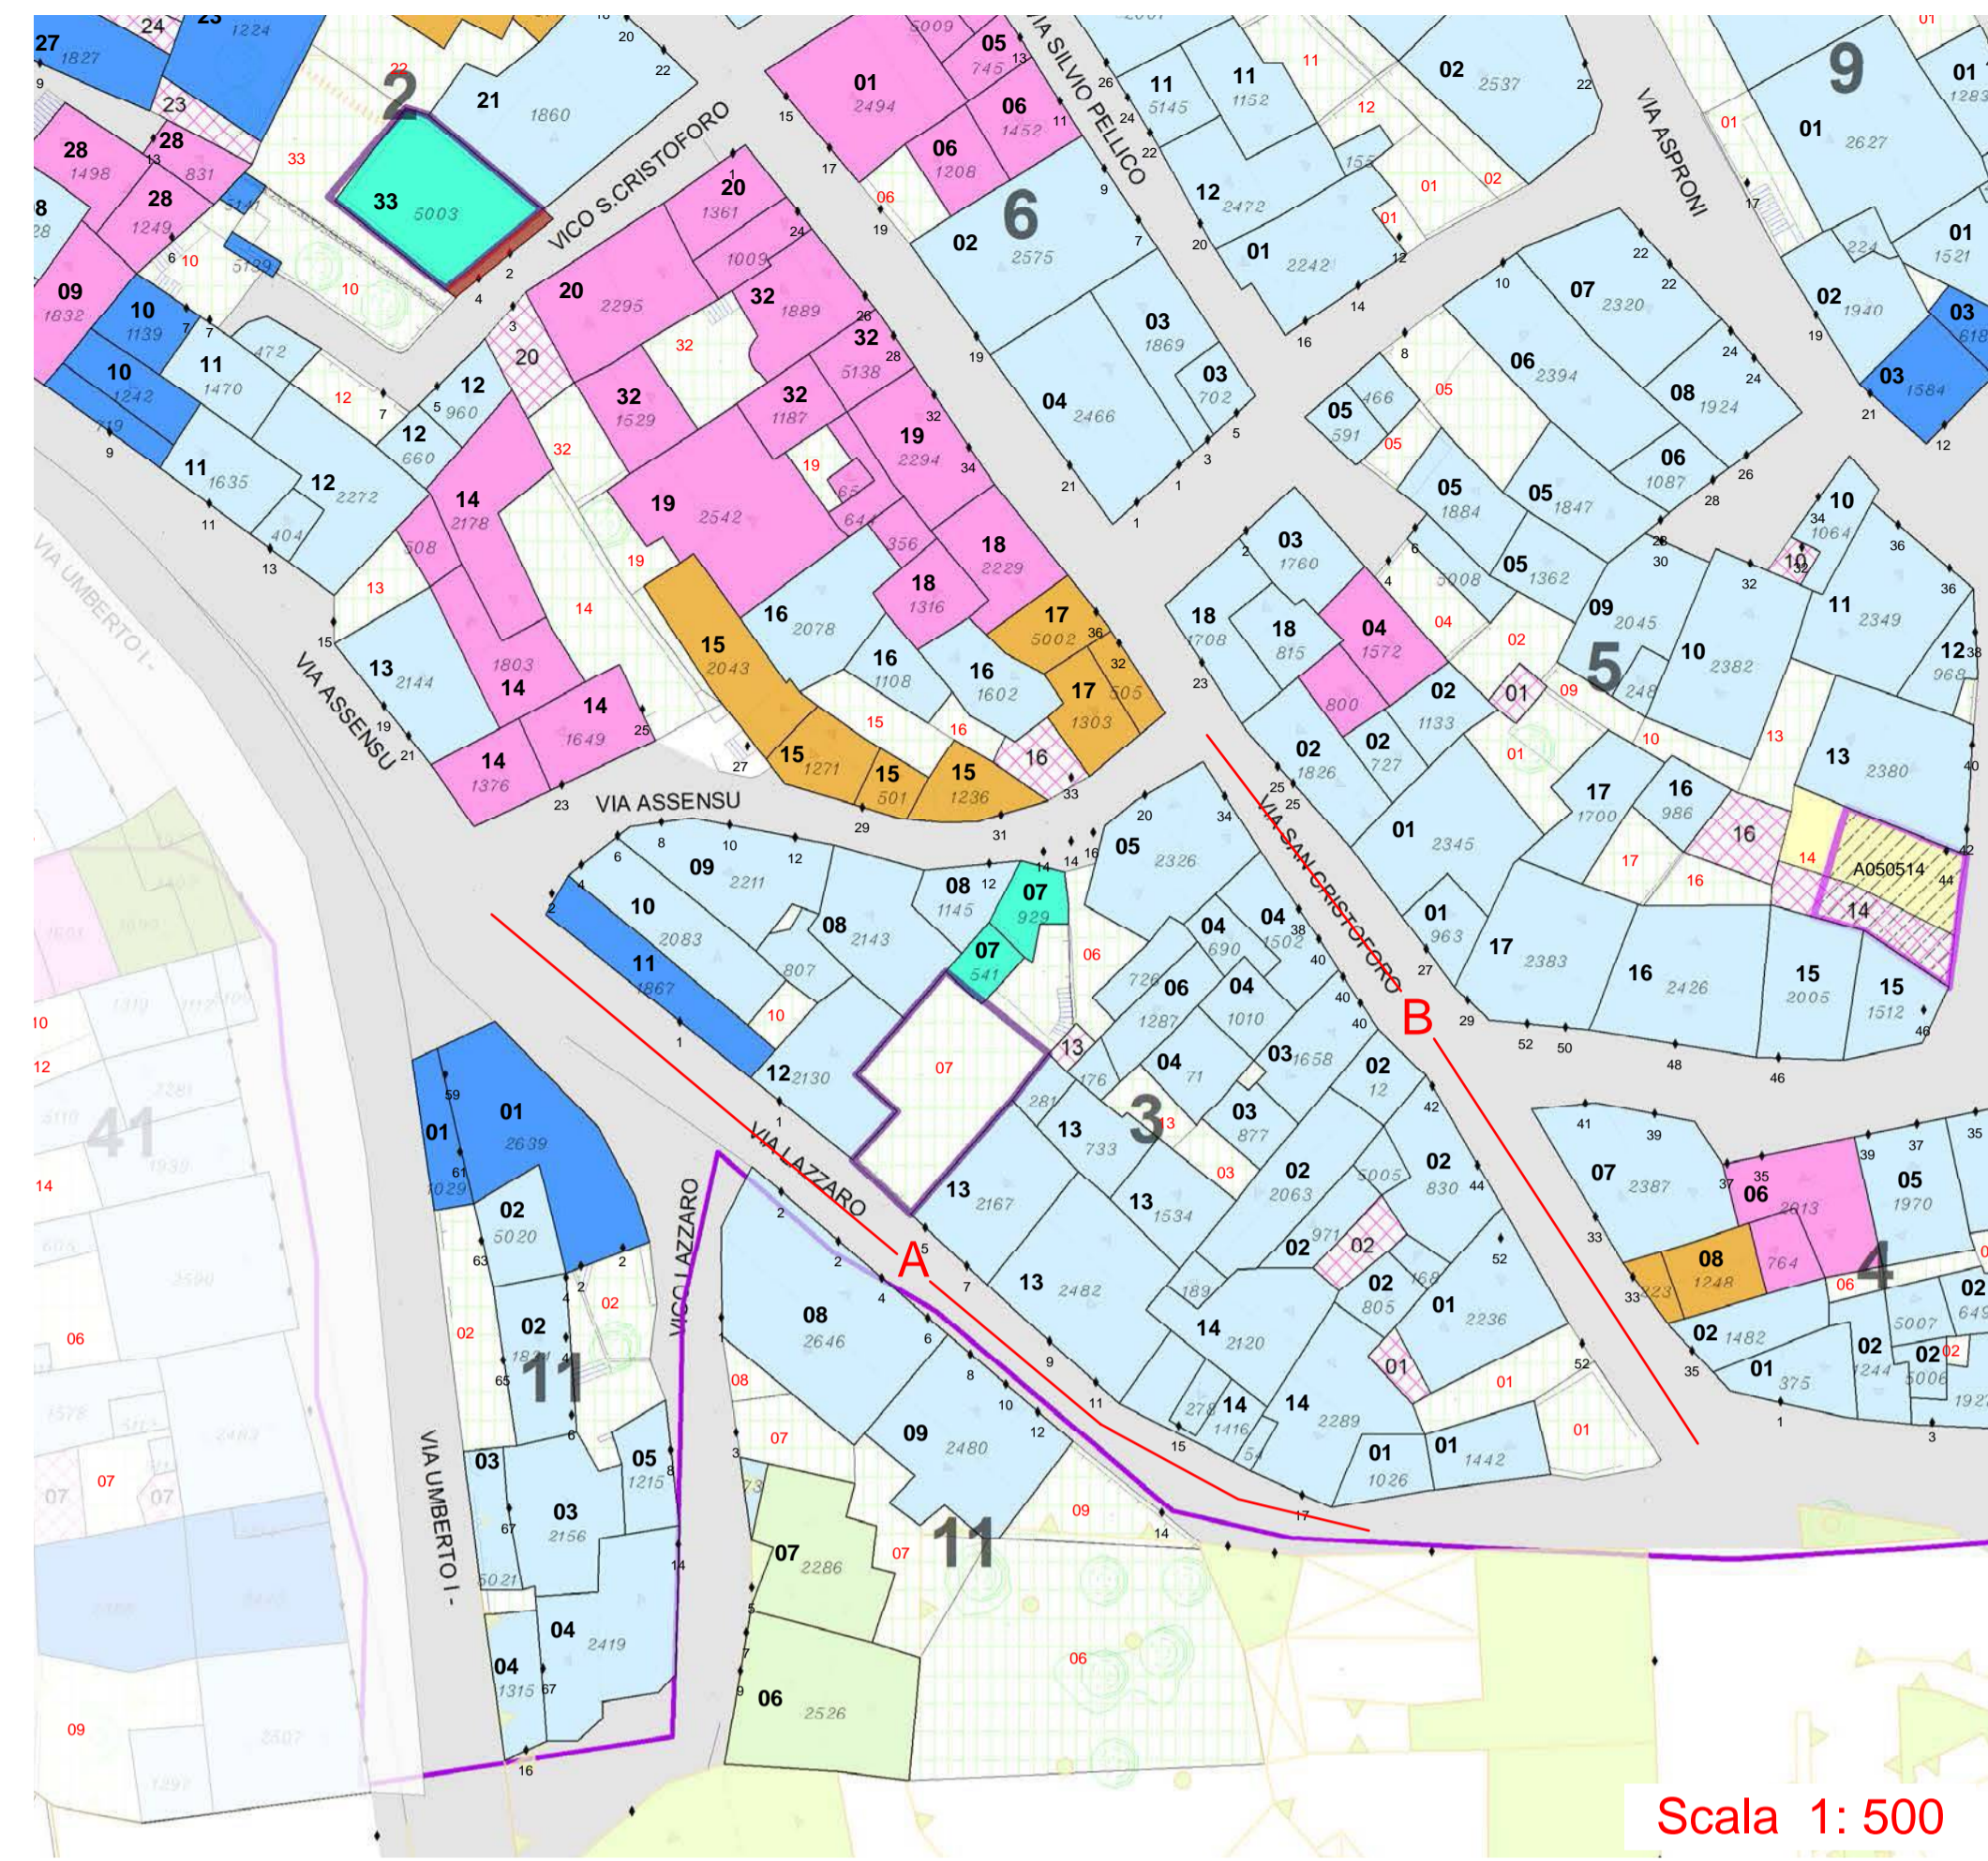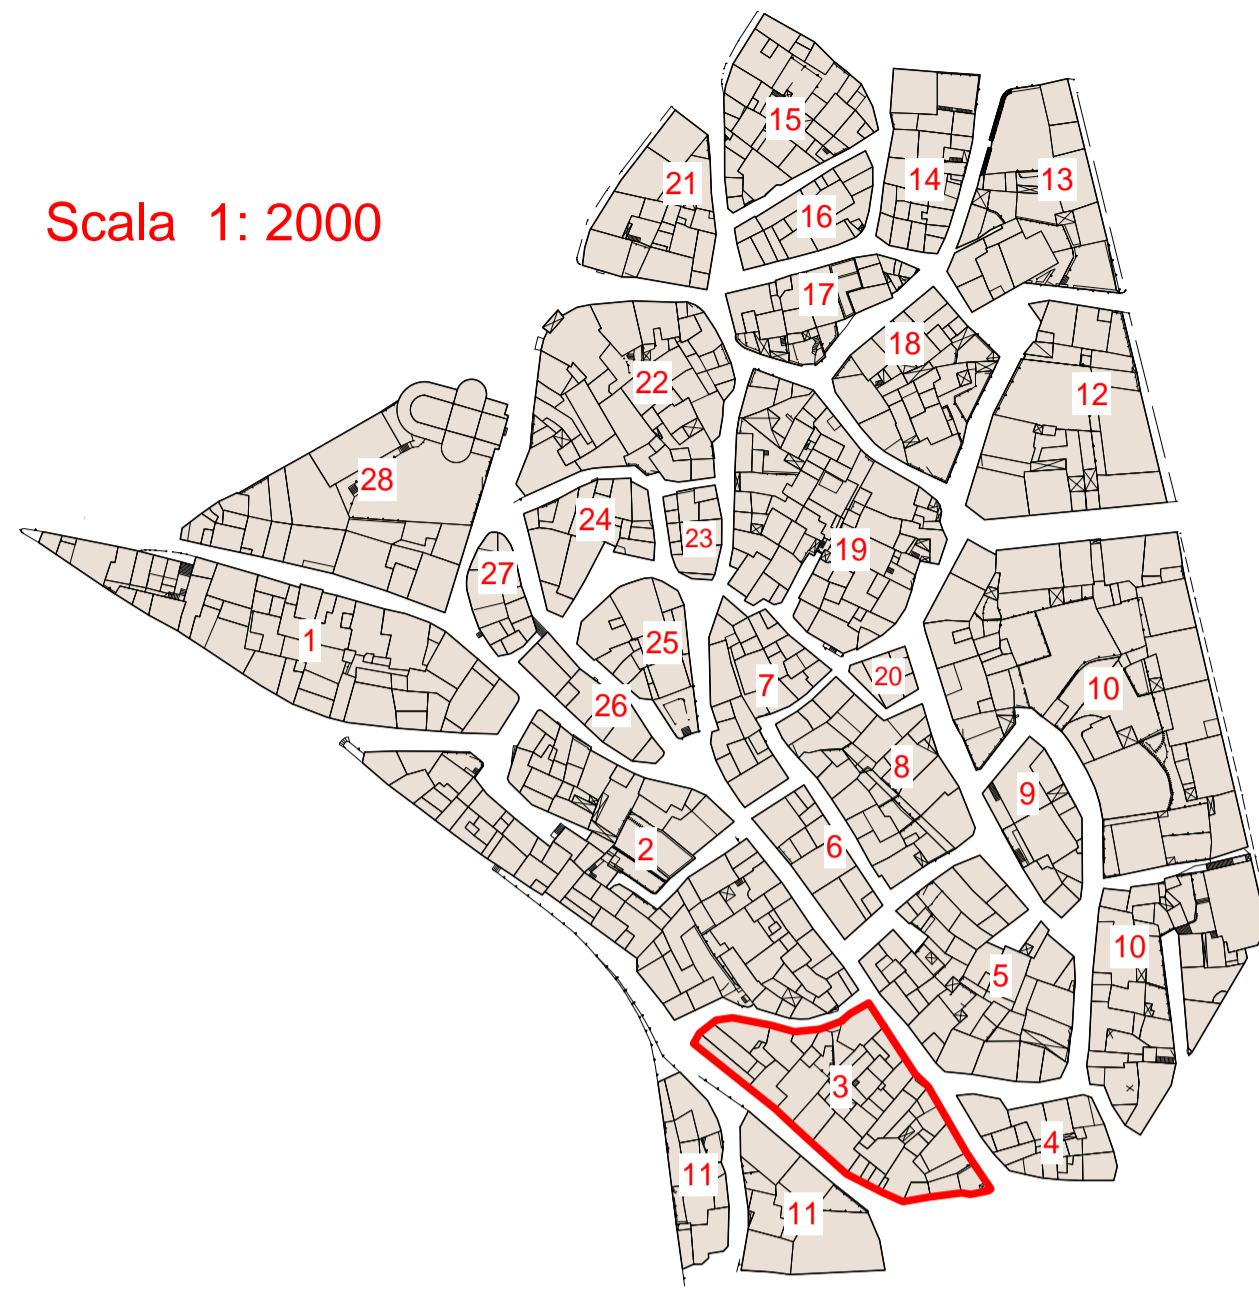


Scala 1: 500

**LEGENDA**


- AREE IN CESSIONE - Allineamenti
- SOSTITUZIONI EDILIZIE - Nuovi Ingentri
- A1RES - RESTAURO SCIENTIFICO
- A2RET - RESTAURO TIPOLOGICO
- A3RER - RESTAURO E RISTRUTTURAZIONE
- B1RES - RISTRUTTURAZIONE EDILIZIA
- B2COA - COMPLEMENTO TIPO "A"
- B3COB - COMPLEMENTO TIPO "B"
- B4DEM - DEMOLIZIONE
- B5SOS - SOSTITUZIONE EDILIZIA
- NUOVA COSTRUZIONE - Ingentri
- C1NCO - NUOVA COSTRUZIONE
- PERTINENZE
- TETTOIE

**PROSPETTI - stato attuale**

VISTA A

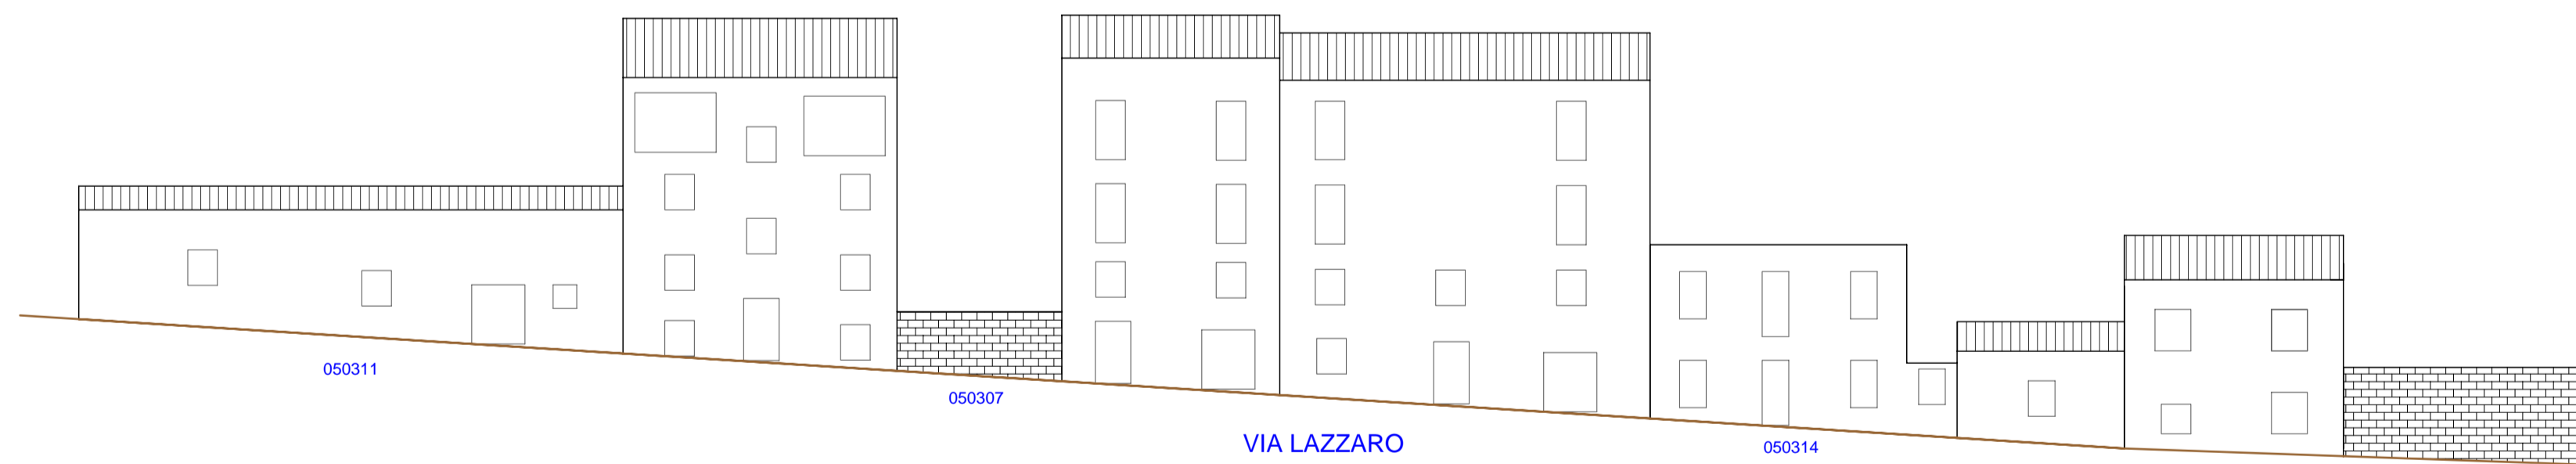


VISTA B

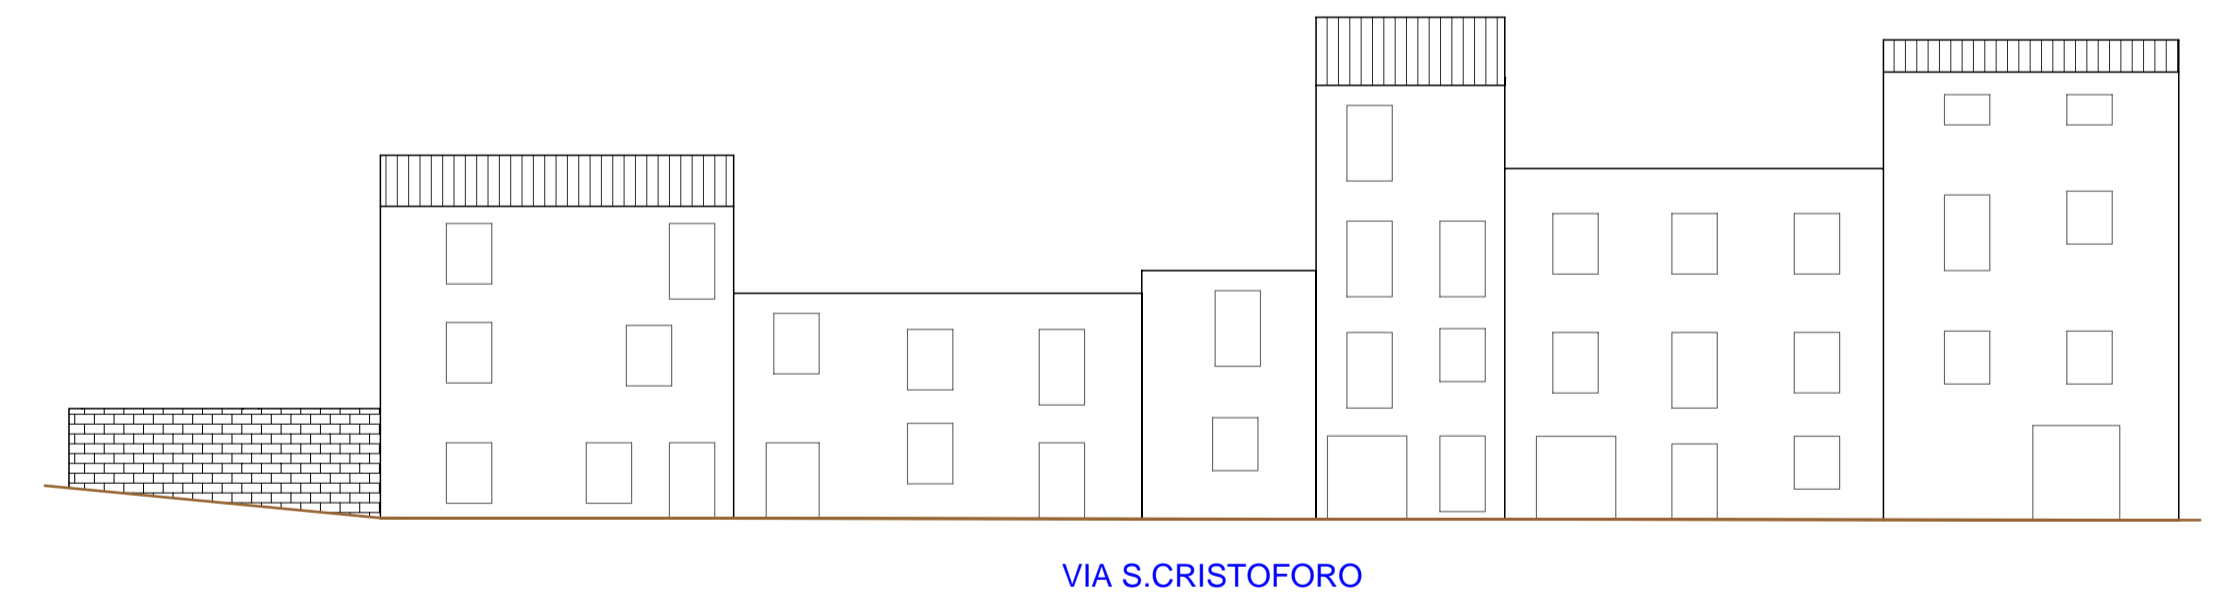

**PROSPETTI - di progetto**

VISTA A

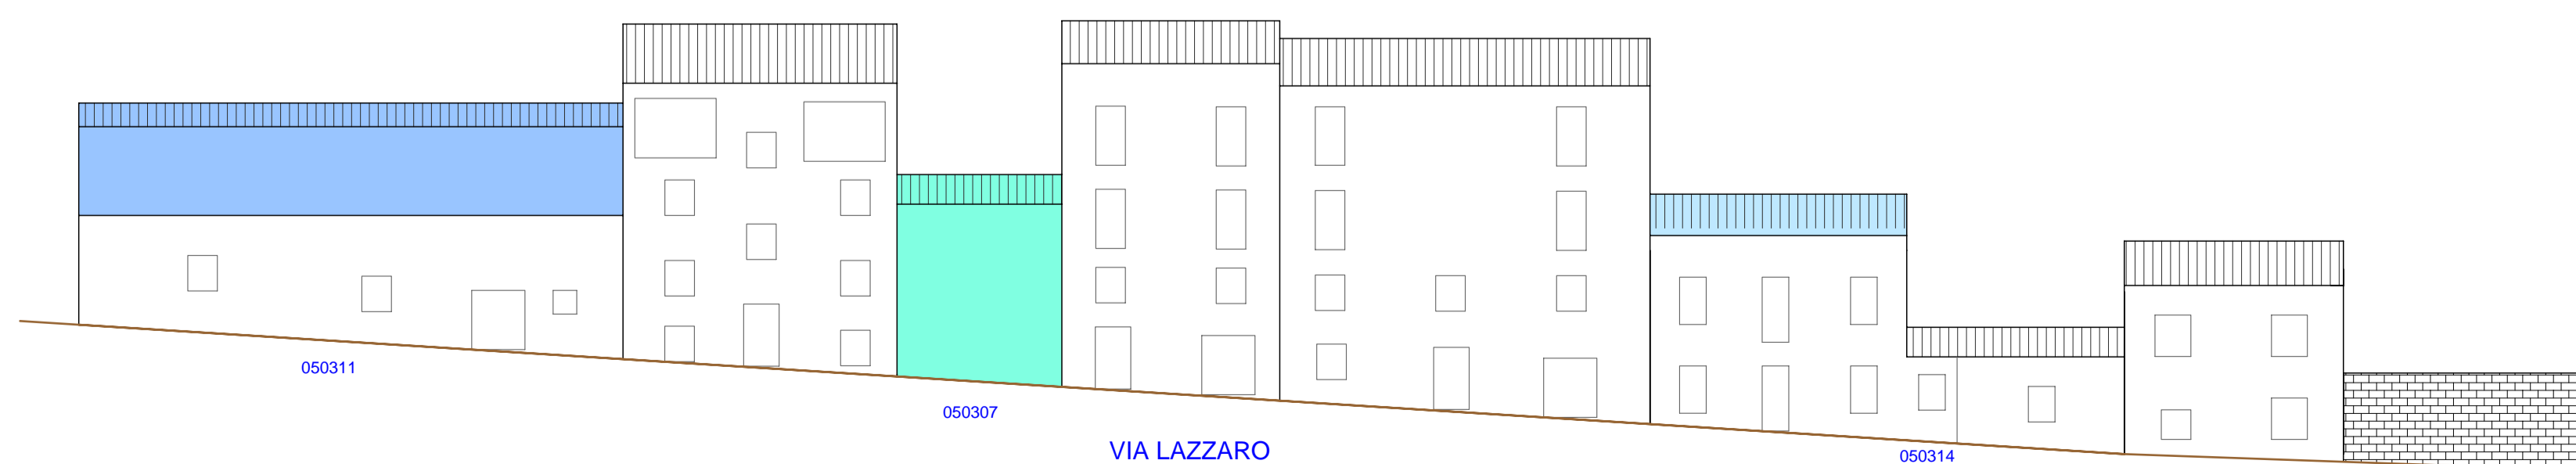

VISTA B

