

Regione Autonoma della Sardegna
COMUNE DI FONNI
 Provincia di Nuoro

PROFILI REGOLATORI
 Subzona 05 "PUPUAI" - Isolato 05

ELABORATO ADEGUATO ALLE PRESCRIZIONI R.A.S.

Data: _____

Adozione: Consiglio Comunale n°81 del 22/12/2010

Adozione Definitiva: Consiglio Comunale n°17 del 04/04/2011

Approvazione R.A.S.: Det. D.G./P. Urbanistica n. 1184 del 05/04/2013

Approvazione: Consiglio Comunale n. 36 del 05/11/2013

Publicazione B.U.R.A.S.: _____

Il SINDACO: Dott. Stefano Comu

UFFICIO TECNICO: Geom. Mario Demaris, Ing. Giuseppe Busia


PROGETTAZIONE: Ing. Poppino Mureddu

COLLABORAZIONI: Ing. Mario Mureddu, Ing. Elio Mureddu, Ing. Antonio Angiolini, Geom. Salvatore Mureddu, Geom. Carlo Mureddu; Ing. Maurizio Manias, Ing. Carlo Abeni, Geom. Aldo Schinu, Arch. Anna Rosa Crisda

Emmeaservizi s.r.l. - Via caduti del mare 7 - Nuoro - emmeaservizi@tin.it - 07841843354


INQUADRAMENTO_ subzona 05 - isolato 05

Scala 1: 2000

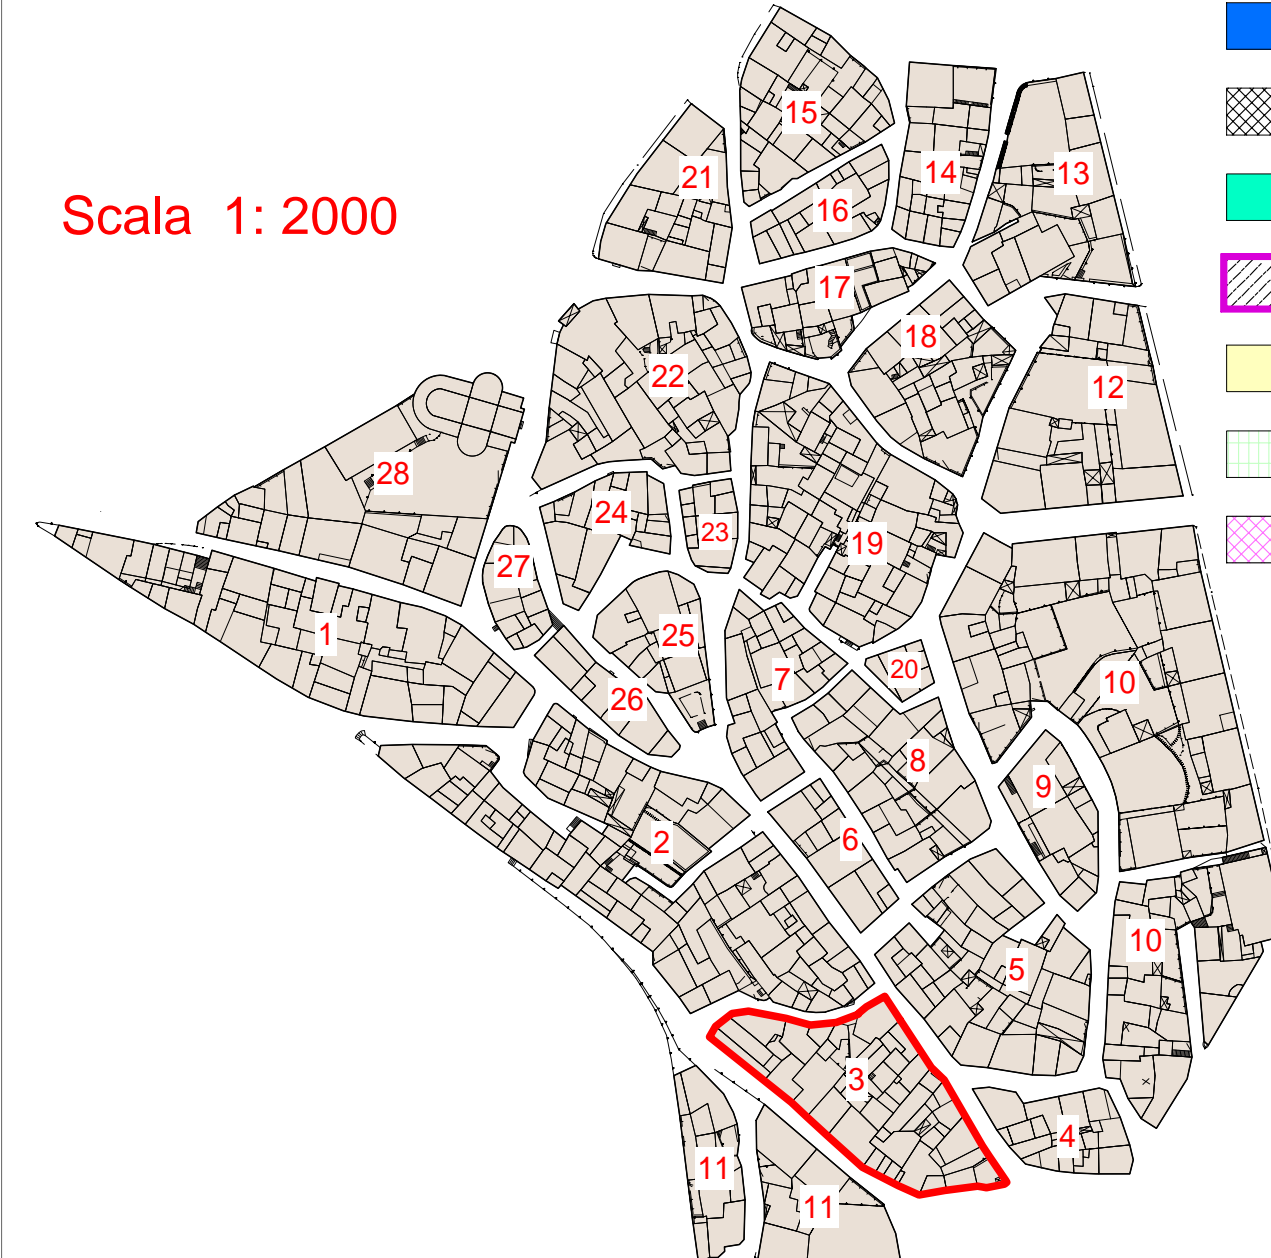

LEGENDA

- AREE IN CESSAZIONE - Altrimenti
- SOSTITUZIONI EDILIZIE - Nuovi Ingombri
- A1RES - RESTAURO SCIENTIFICO
- A2RET - RESTAURO TIPOLOGICO
- A3RER - RESTAURO E RISTRUTTURAZIONE
- B1RIS - RISTRUTTURAZIONE EDILIZIA
- B2COA - COMPLETAMENTO TIPO "A"
- B3COB - COMPLETAMENTO TIPO "B"
- B4DEM - DEMOLIZIONE
- B5SOS - SOSTITUZIONE EDILIZIA
- NUOVA COSTRUZIONE - Ingombri
- C1NCO - NUOVA COSTRUZIONE
- PERTINENZE
- TETTORE

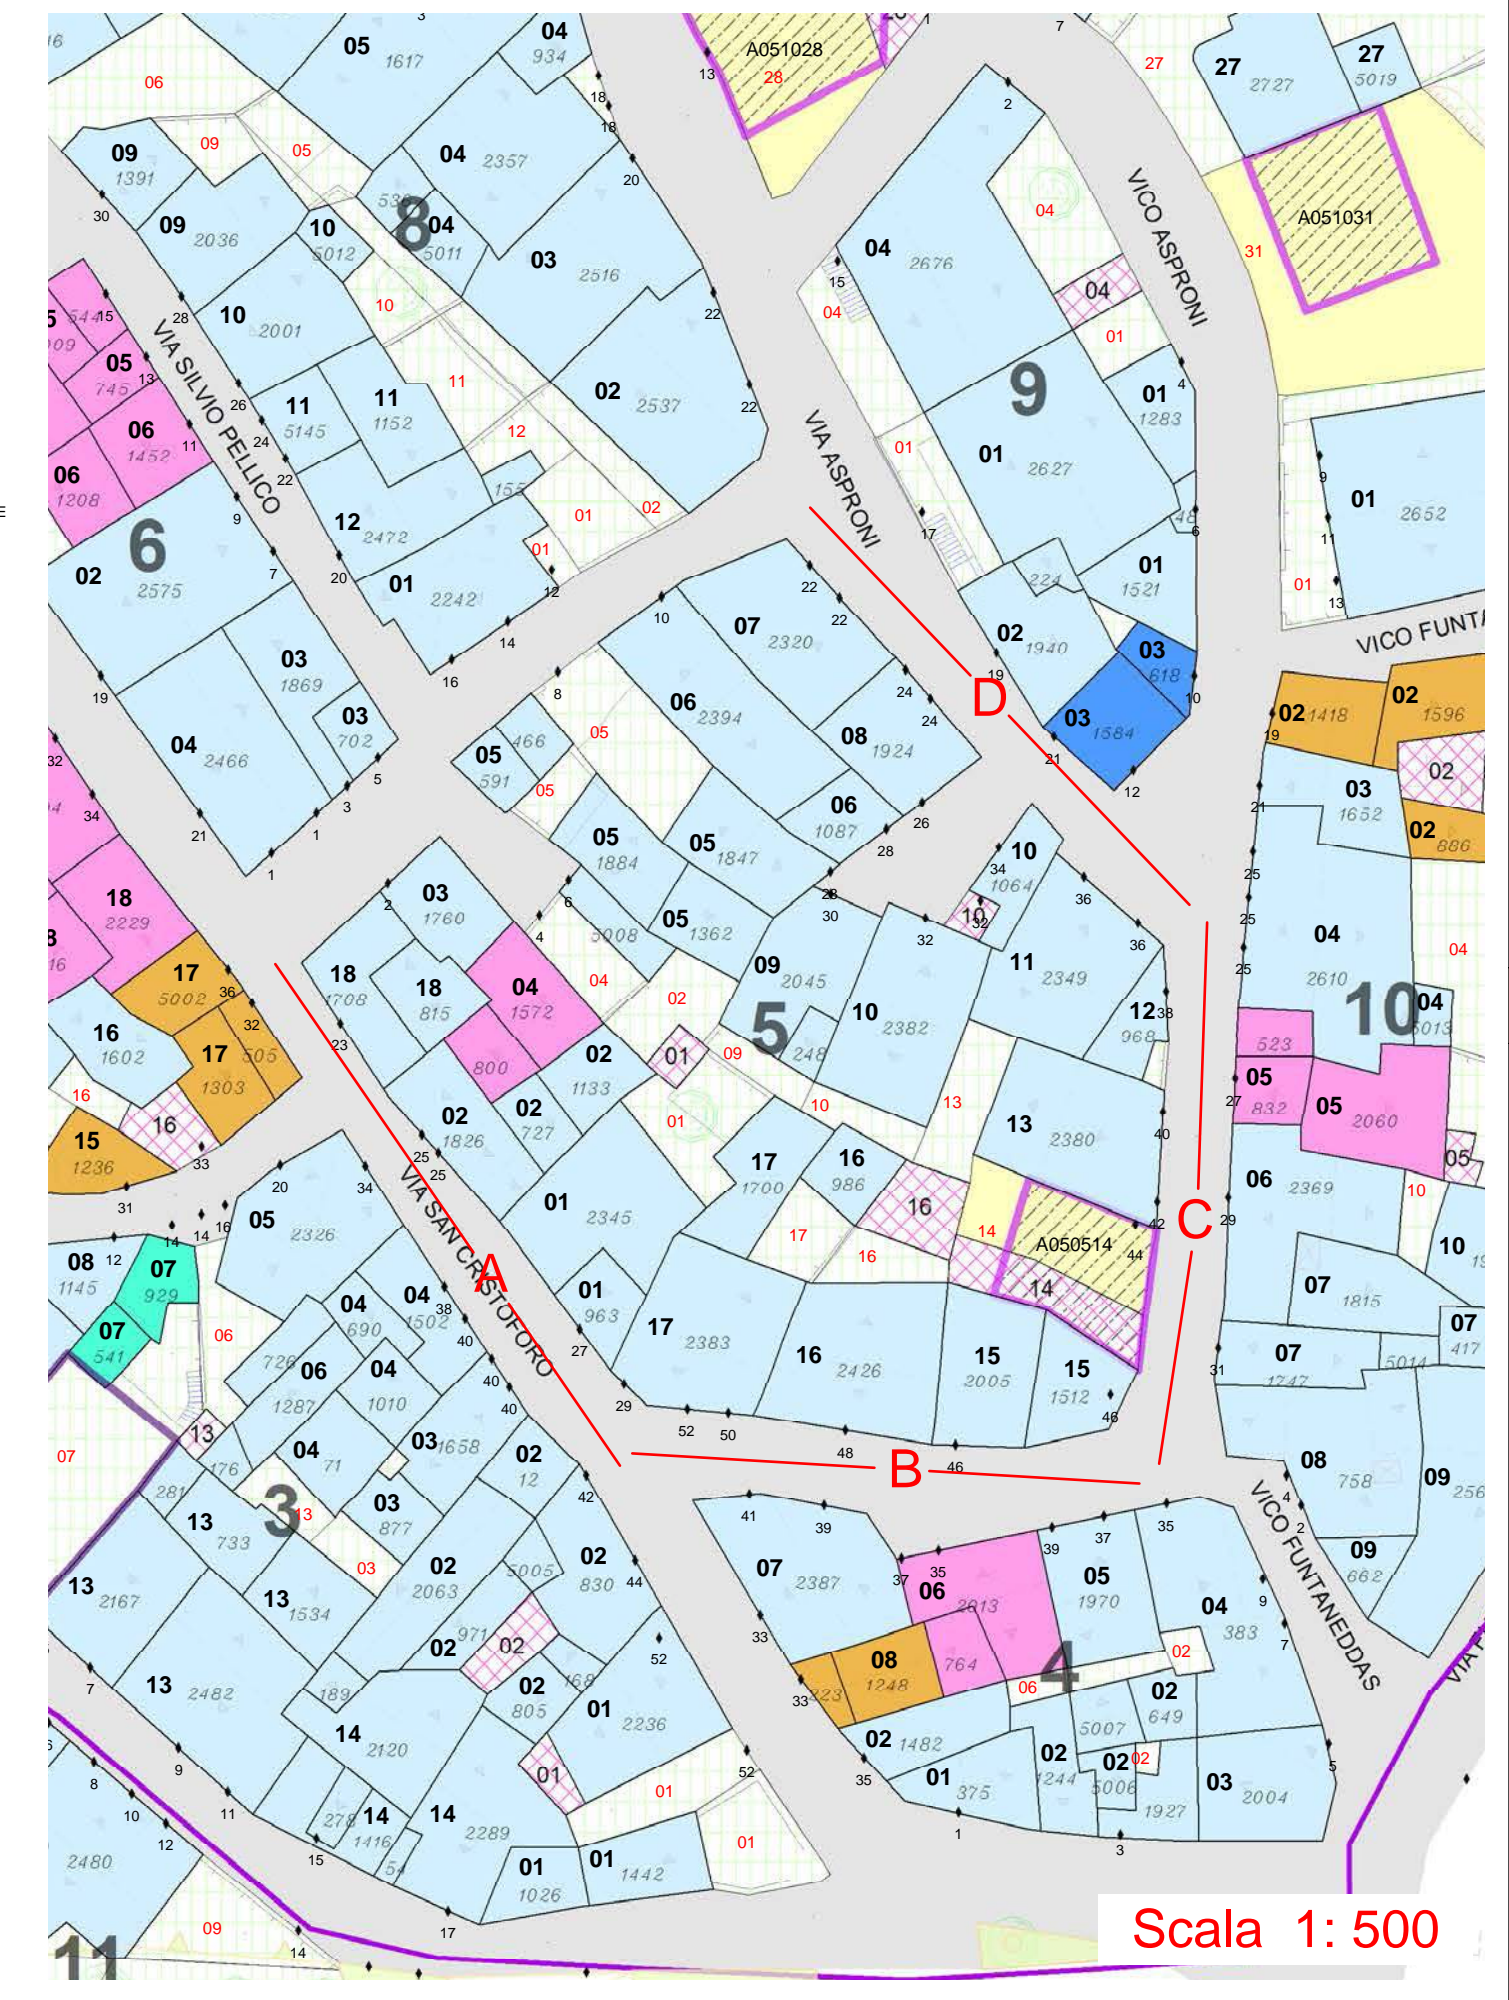


PROSPETTI - stato attuale

VISTA A




PROSPETTI - di progetto

VISTA A

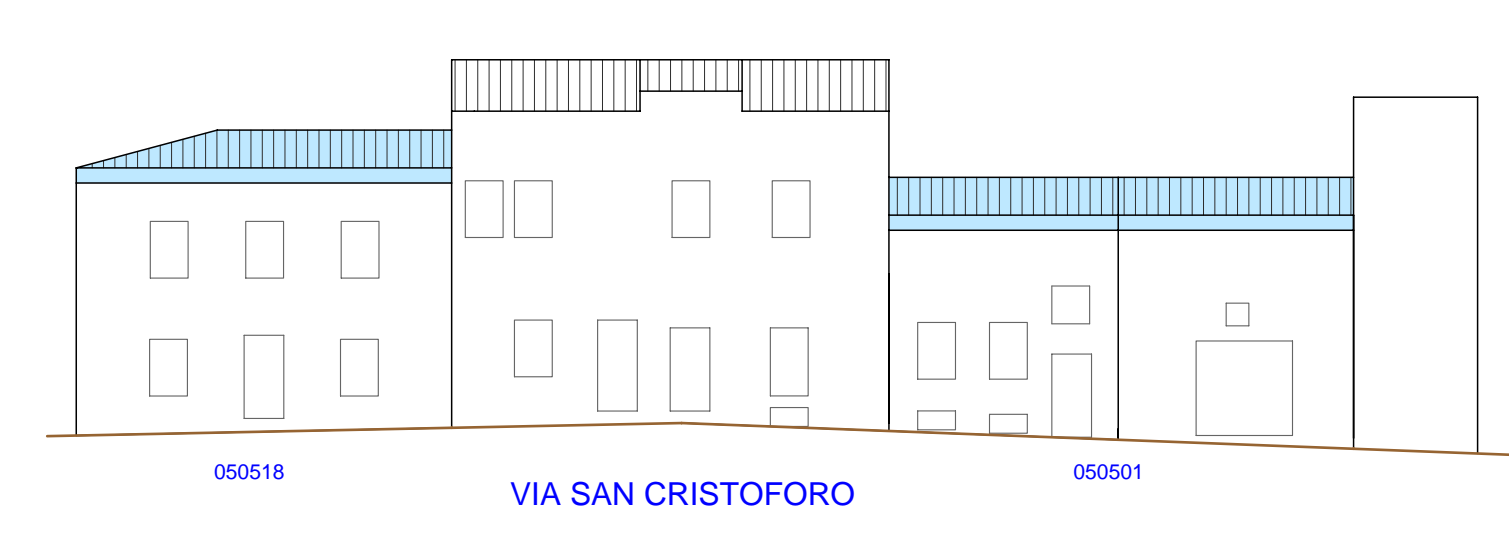


PROSPETTI - stato attuale


VISTA B

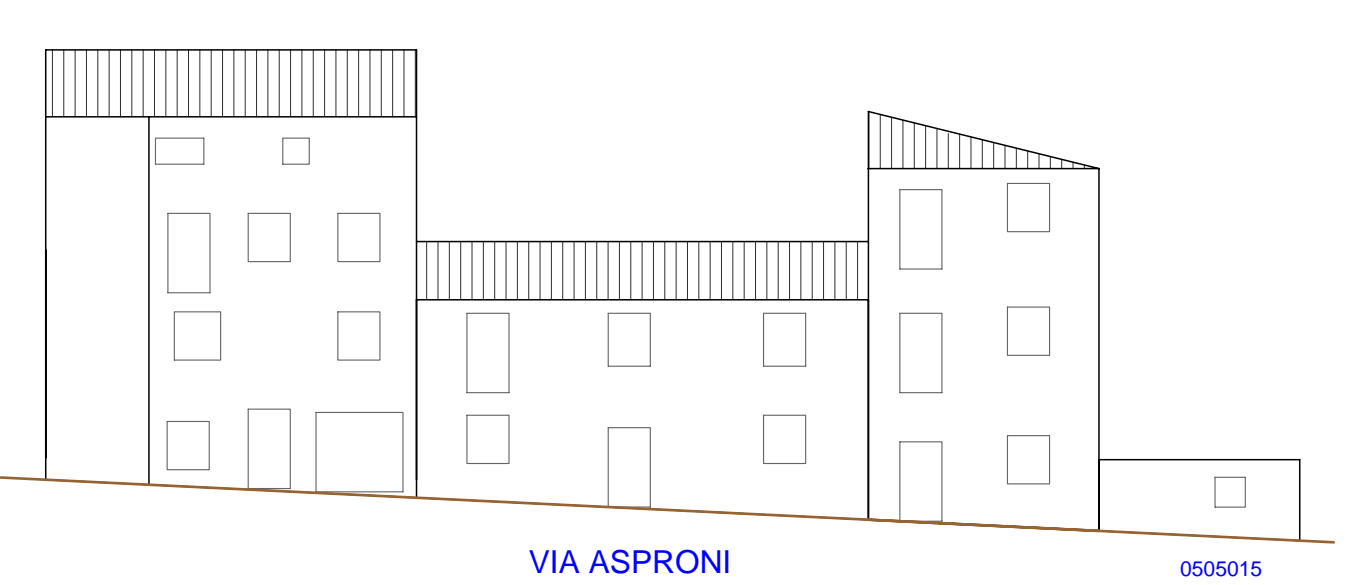

VISTA C

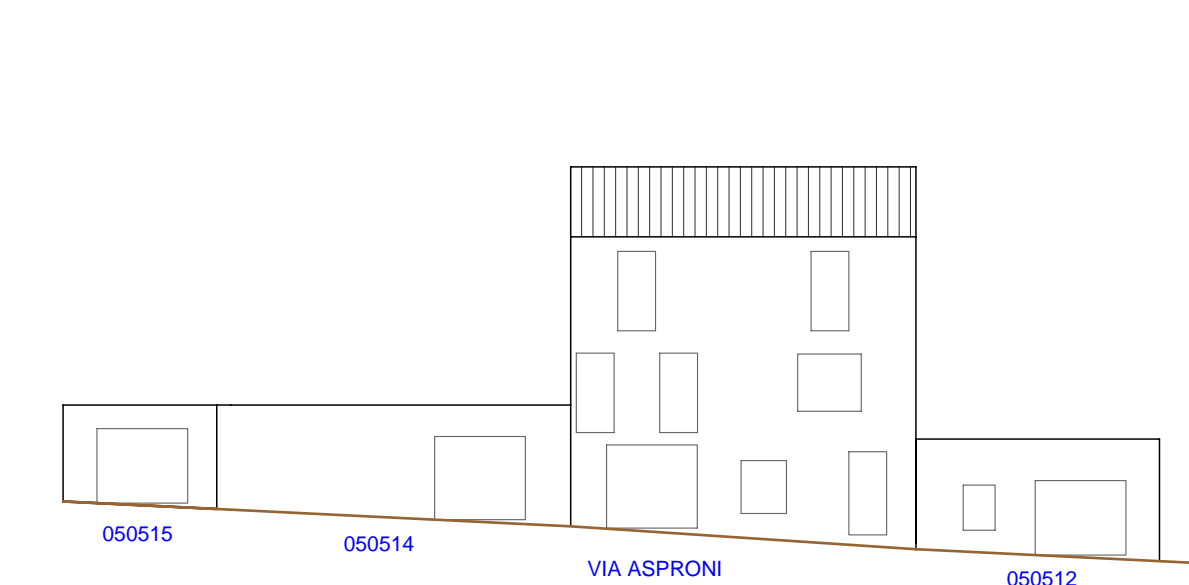


VISTA D

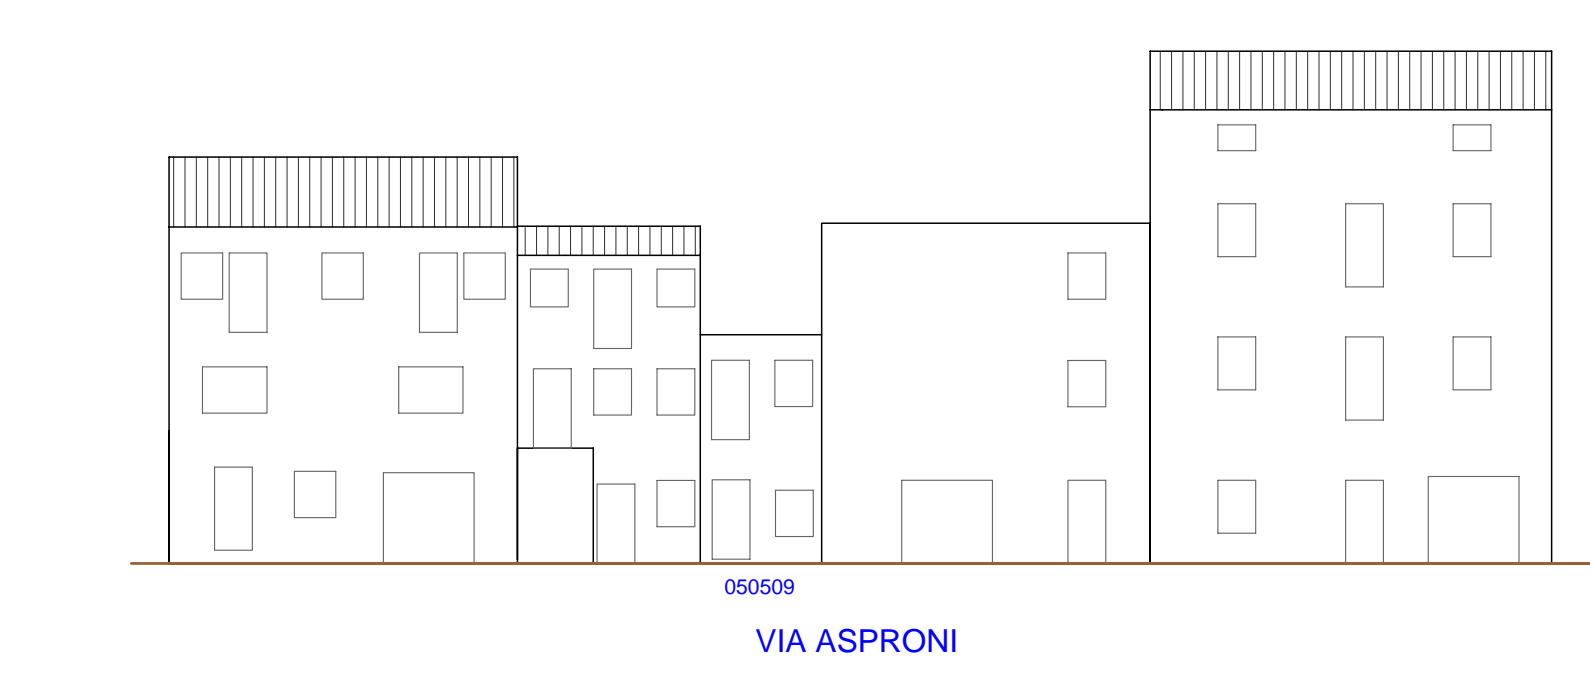


PROSPETTI - di progetto

VISTA B

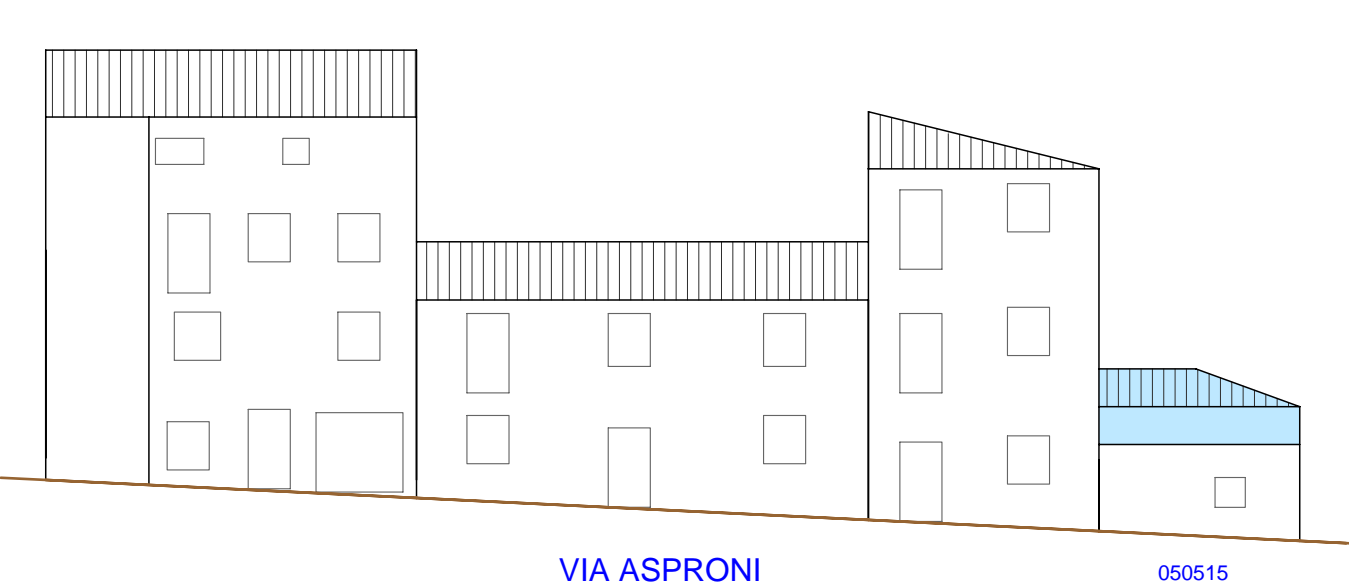

VISTA C

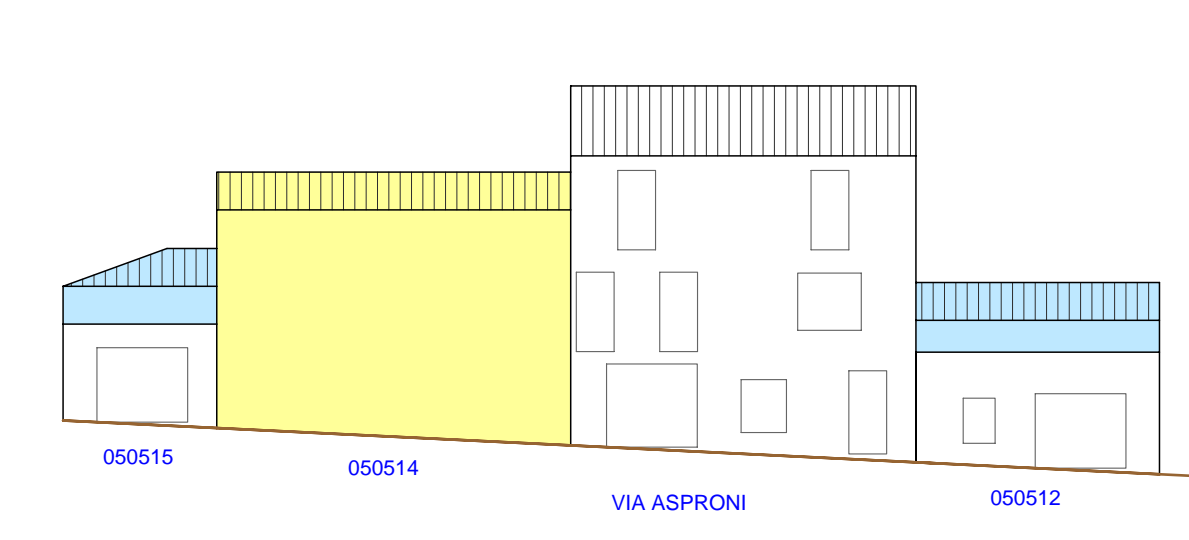

VISTA D

