



Regione Autonoma della Sardegna
COMUNE DI FONNI
Provincia di Nuoro



SUBZONA N.2 CANIO
TIPI E MODALITA' DI INTERVENTO CONSENTITE

ELABORATO ADEGUATO ALLE PRESCRIZIONI RAS

Data

Adozione: Consiglio Comunale n.61 del 22/12/2010
Adozione definitiva: Consiglio Comunale n. 17 del 04/04/2011
Approvazione RAS Det. G./P.Urbanistica n.1184 del 05/04/2013
Approvazione: Consiglio Comunale n. 36 del 05/11/2013
Pubblicazione B.U.R.A.S.

TAVOLA **H.3.2**
SCALA: **1:500**

IL SINDACO: Don Stefano Colu
Ufficio Tecnico: Geom. Mario Demaris, Ing. Giuseppe Busa


PROGETTAZIONE: Ing. Peppino Mureddu

COLLABORAZIONI: Ing. Mario Mureddu, Ing. Elio Mureddu, Ing. Andrea Angelini, Geom. Salvatore Marceddu, Geom. Carlo Marceddu, Ing. Maurizio Marini, Ing. Carlo Alzani, Geom. Aldo Sanna, Arch. Annarosa Cidra

emmeservi_ats via carali del mare 7 - nuoro - emmeservizi@stiscati.it

LEGENDA

- AREE_in_CESSIONE_Allineamenti
- SOSTITUZIONI EDILIZIE - Nuovi Ingombri
- CENTRO MATRICE
- A1/RES - RESTAURO SCIENTIFICO
- A2/RET - RESTAURO TIPOLOGICO
- A3/RER - RESTAURO E RISTRUTTURAZIONE
- B1/RIS - RISTRUTTURAZIONE EDILIZIA
- B2/COA - COMPLETAMENTO TIPO "A"
- B3/COB - COMPLETAMENTO TIPO "B"
- B4/DEM - DEMOLIZIONE
- B5/SOS - SOSTITUZIONE EDILIZIA
- NUOVA COSTRUZIONE - Ingombri
- C1/NCO - NUOVA COSTRUZIONE
- PERTINENZE
- TETTOIE

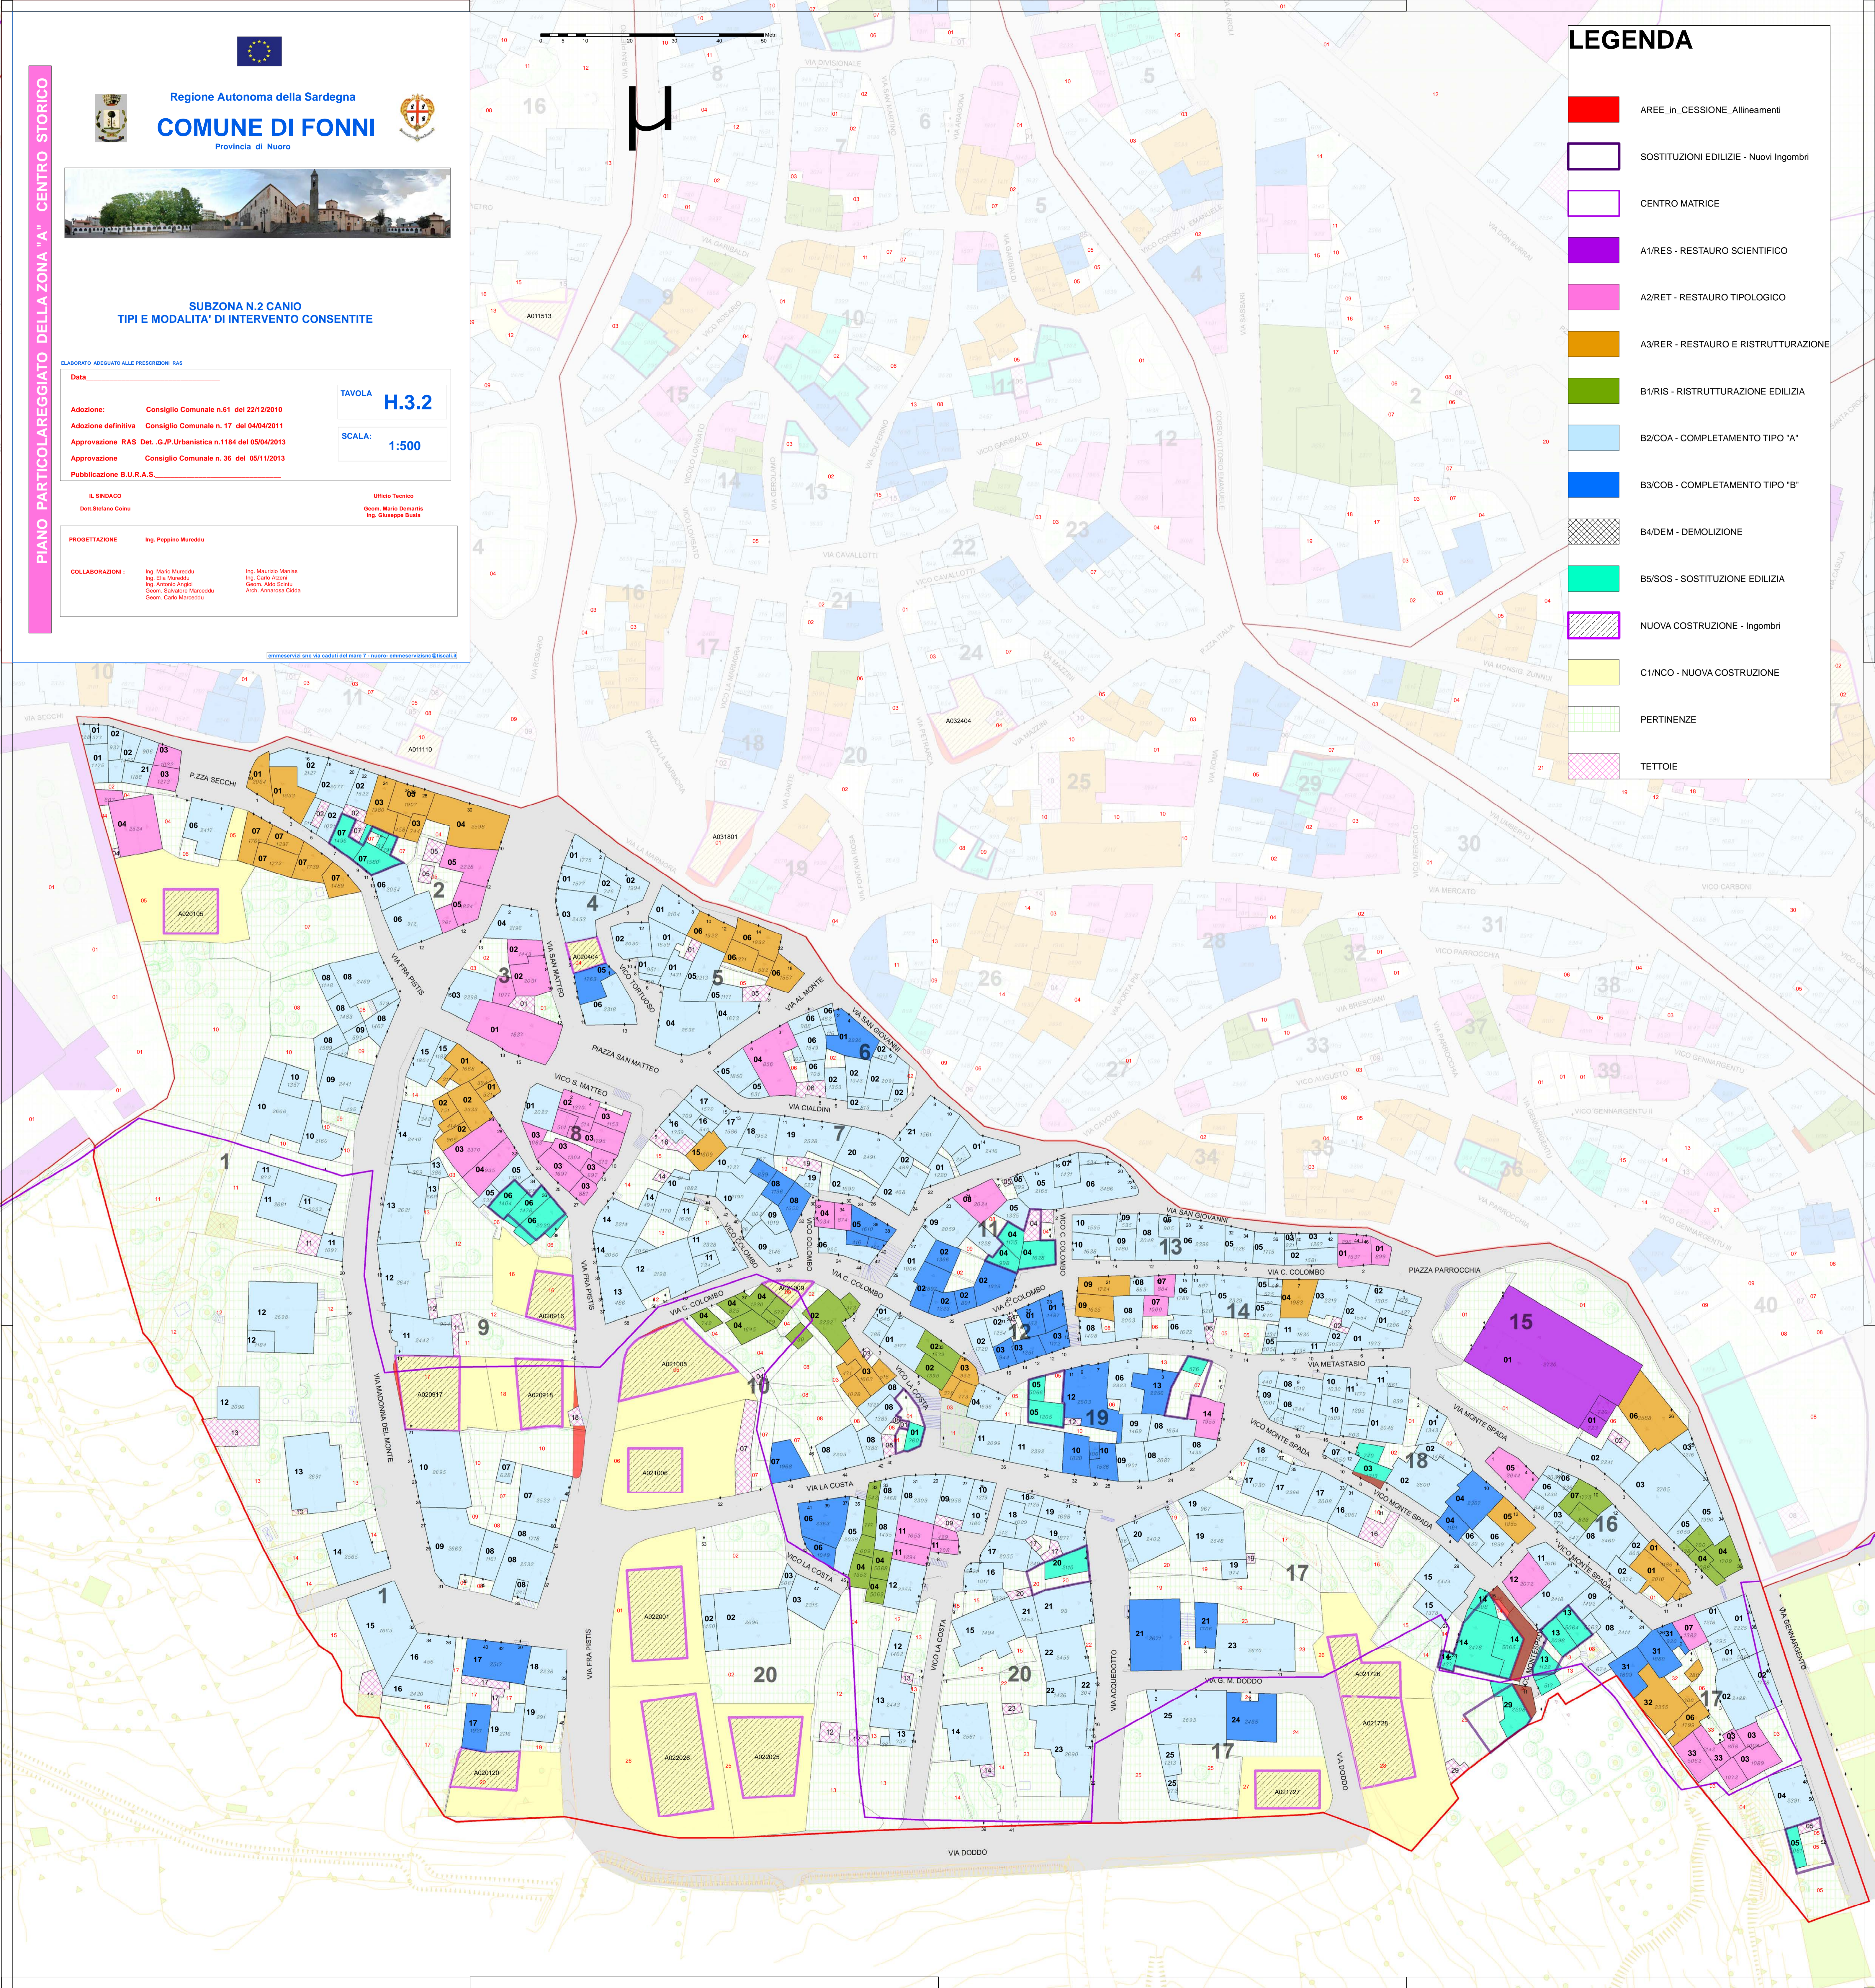

PIANO PARTICOLAREGGIATO DELLA ZONA "A" - CENTRO STORICO