PIANO PARTICOLAREGGIATO DELLA ZONA "A" CENTRO STORICO

Regione Autonoma della Sardegna

COMUNE DI FONNI

Provincia di Nuoro

SUBZONA N.4 GHINIO
TIPI E MODALITA' DI INTERVENTO CONSENTITE

ELABORATO ADEGUATO ALLE PRESCRIZIONI RAS

Data_____

Adozione: Consiglio Comunale n.61 del 22/12/2010

Adozione definitiva Consiglio Comunale n. 17 del 04/04/2011

Approvazione RAS Det. .G./P.Urbanistica n.1184 del 05/04/2013

Approvazione Consiglio Comunale n. 36 del 05/11/2013

Pubblicazione B.U.R.A.S._____

TAVOLA **H.3.4**

SCALA: **1:500**

IL SINDACO
Dott.Stefano Coinu

Ufficio Tecnico
Geom. Mario Demartis
Ing. Giuseppe Busia

PROGETTAZIONE Ing. Peppino Mureddu

COLLABORAZIONI :
Ing. Mario Mureddu
Ing. Elia Mureddu
Ing. Antonio Angioi
Geom. Salvatore Marceddu
Geom. Carlo Marceddu
Ing. Maurizio Manias
Ing. Carlo Atzeni
Geom. Aldo Scintu
Arch. Annarosa Cidda

emmeservizi snc via caduti del mare 7 - nuoro- emmeservizisnc@tiscali.it

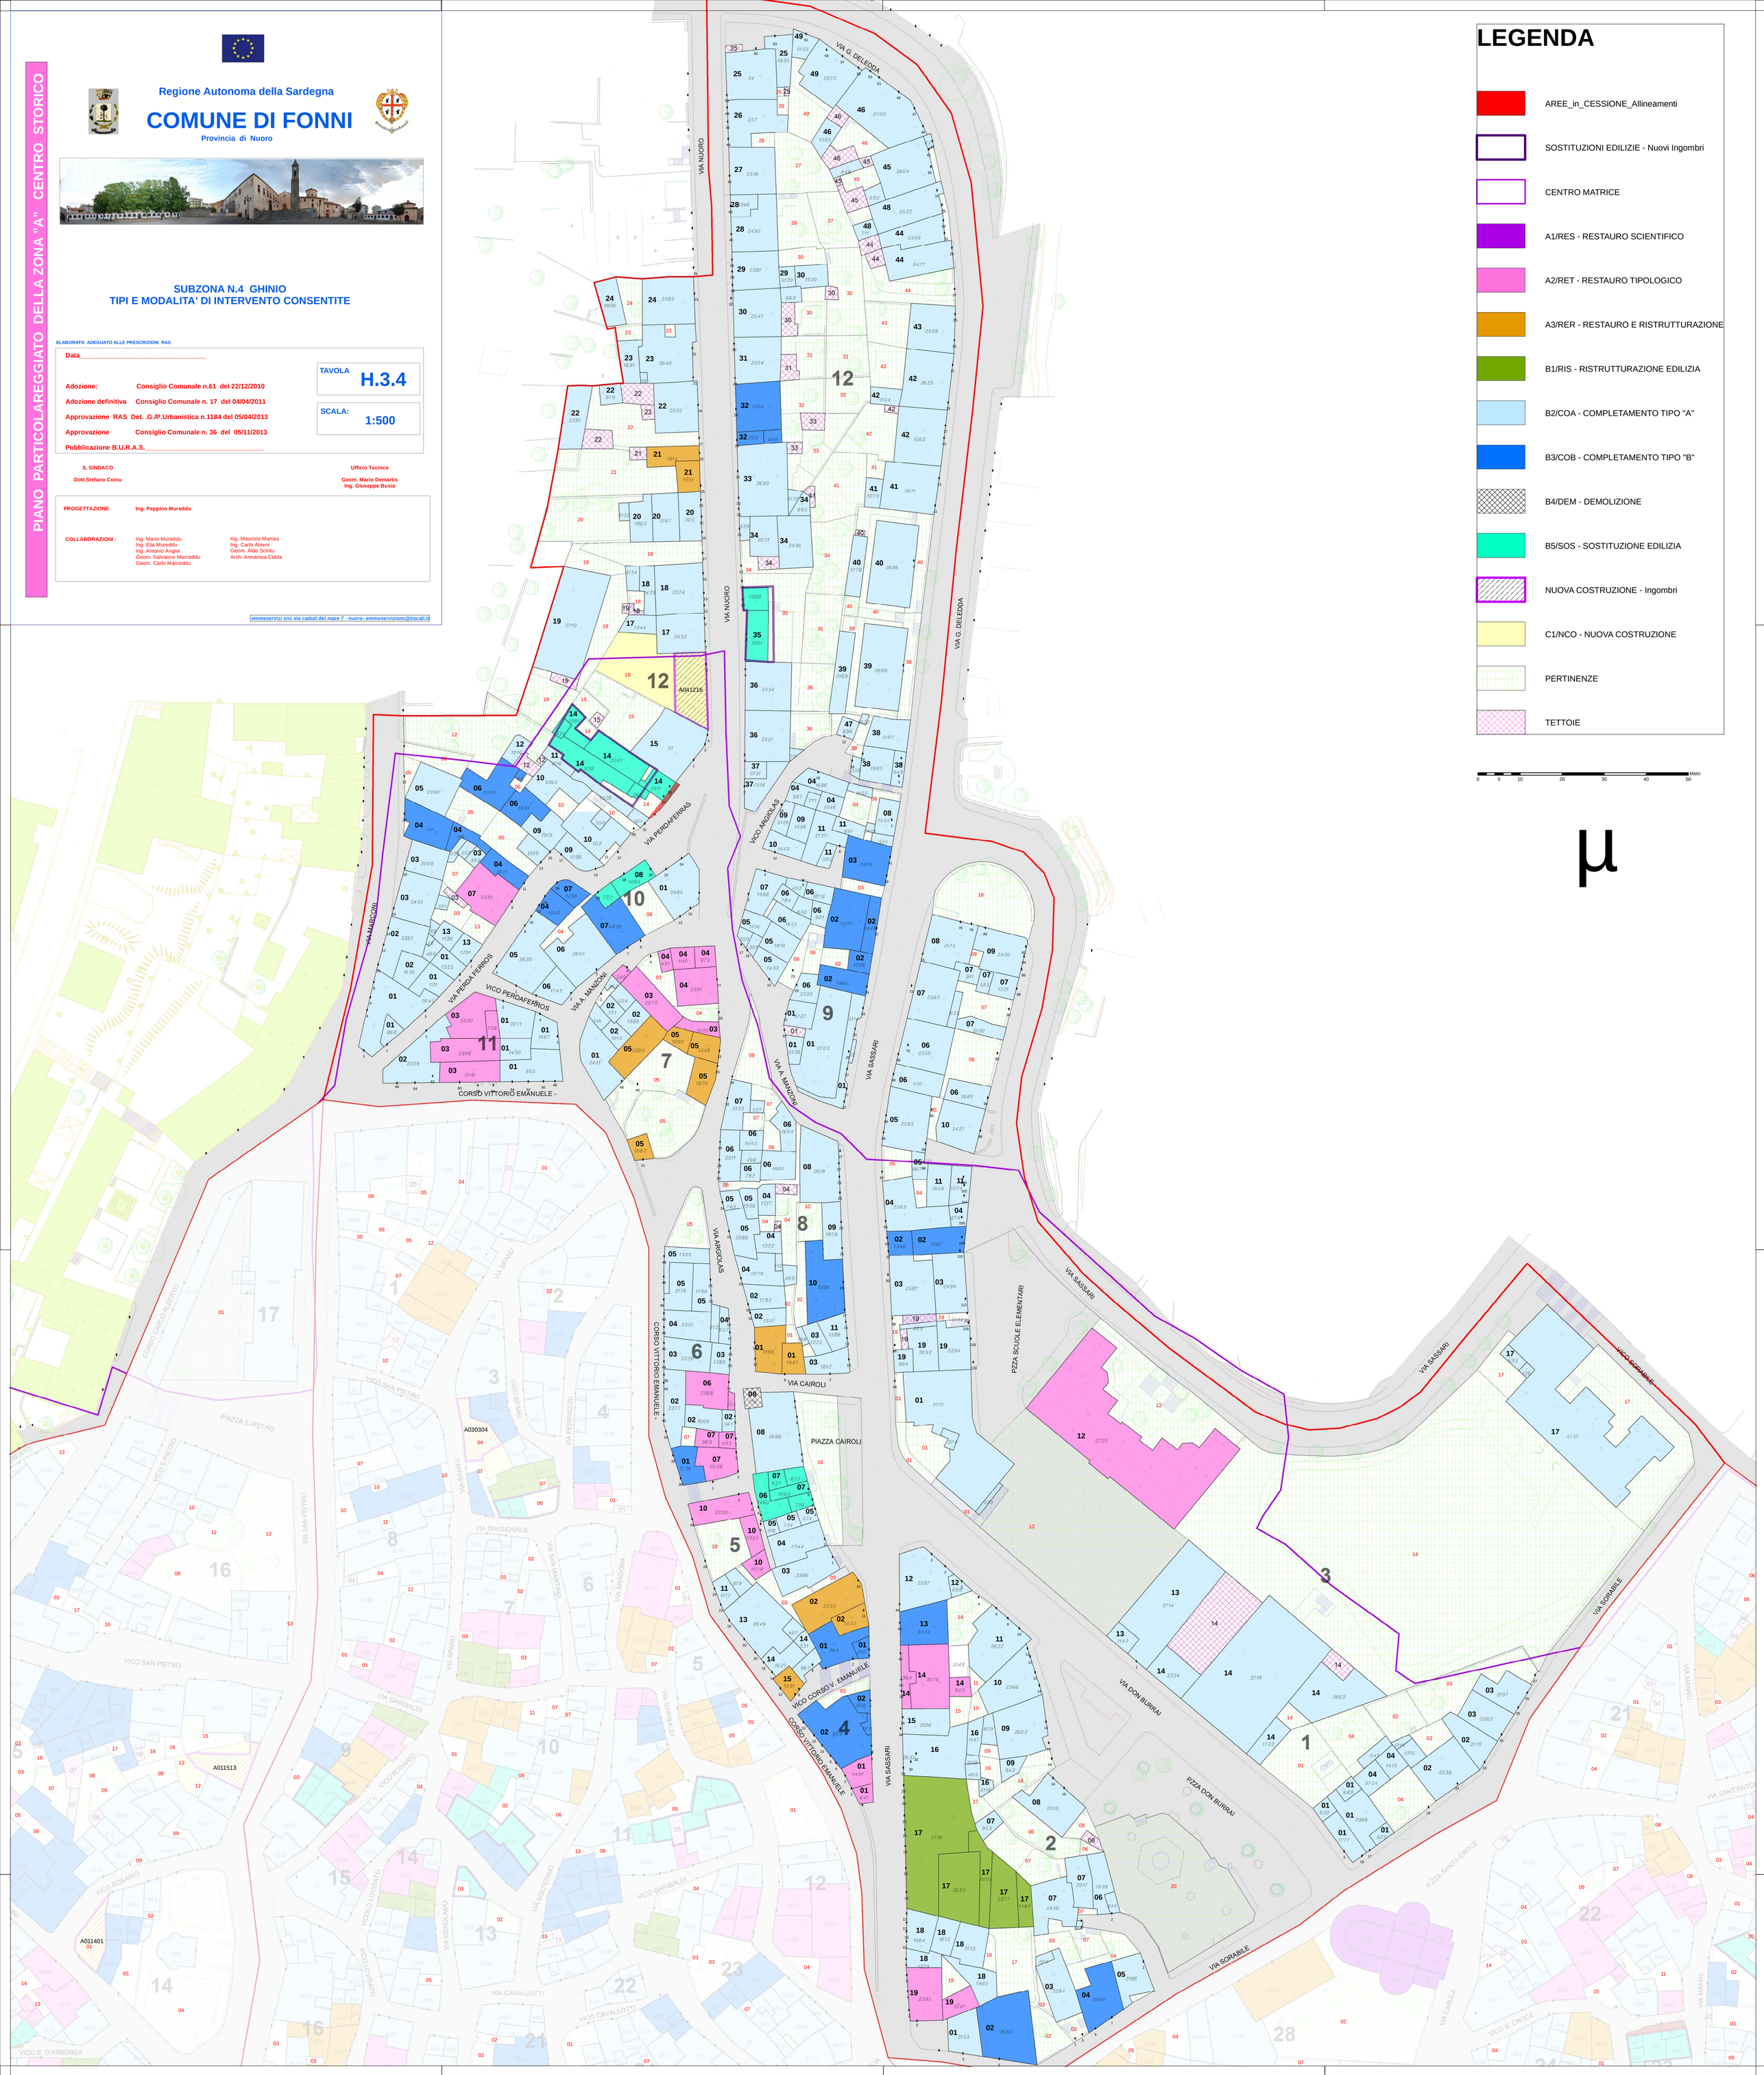

LEGENDA

- AREE_in_CESSIONE_Allineamenti
- SOSTITUZIONI EDILIZIE - Nuovi Ingombri
- CENTRO MATRICE
- A1/RES - RESTAURO SCIENTIFICO
- A2/RET - RESTAURO TIPOLOGICO
- A3/RER - RESTAURO E RISTRUTTURAZIONE
- B1/RIS - RISTRUTTURAZIONE EDILIZIA
- B2/COA - COMPLETAMENTO TIPO "A"
- B3/COB - COMPLETAMENTO TIPO "B"
- B4/DEM - DEMOLIZIONE
- B5/SOS - SOSTITUZIONE EDILIZIA
- NUOVA COSTRUZIONE - Ingombri
- C1/NCO - NUOVA COSTRUZIONE
- PERTINENZE
- TETTOIE

0 5 10 20 30 40 50 Metri

μ