


STATO ATTUALE



STATO DI PROGETTO

PLANIMETRIA

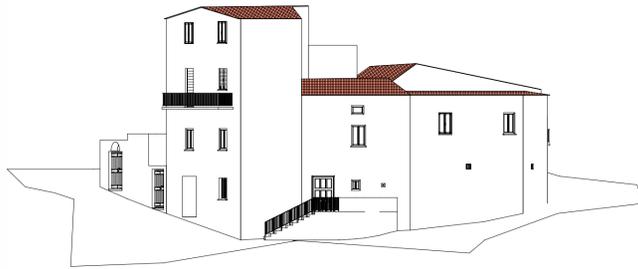


VIA MERCATO

VIA MERCATO

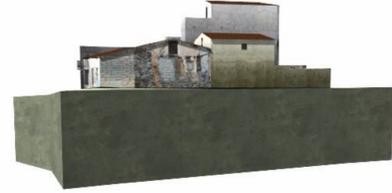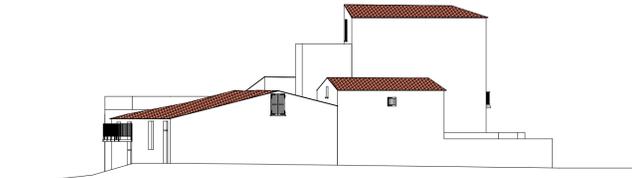

VIA BRESCIANI

VIA BRESCIANI

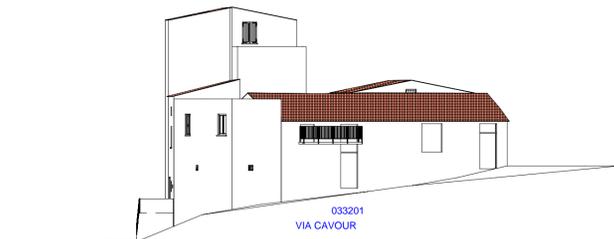


PIAZZA BRESCIANI

PIAZZA BRESCIANI



VIA PARROCCHIA

VIA PARROCCHIA

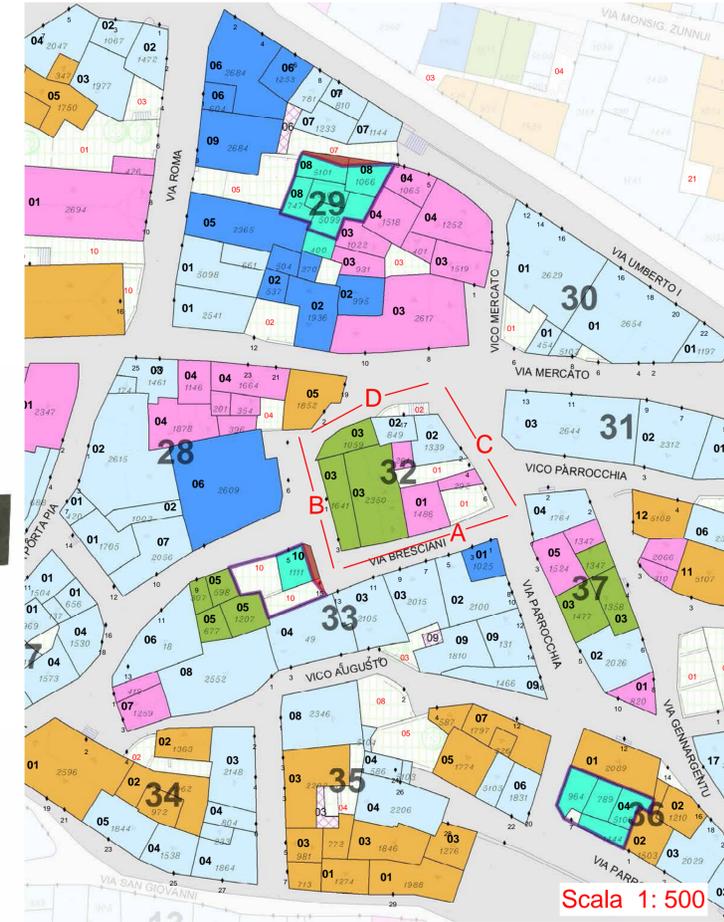

Scala 1: 500

PIANO PARTICOLAREGGIATO DELLA ZONA 'A' CENTRO STORICO



 Regione Autonoma della Sardegna
 

COMUNE DI FONNI

 Provincia di Nuoro



DETTAGLIO DELL'ISOLATO
Subzona 03 "SU PIGGIU" - Isolato 32

ELABORATO ADEGUATO ALLE PRESCRIZIONI R.A.S.

Data: _____ Adozione: _____ Consiglio Comunale n°61 del 22/12/2010 Adozione Definitiva: _____ Consiglio Comunale n°17 del 04/04/2011 Approvazione R.A.S.: _____ Det. D.G./P. Urbanistica n. 1184 del 05/04/2013 Approvazione: _____ Consiglio Comunale n. 36 del 05/11/2013 Pubblicazione B.U.R.A.S.: _____	TAVOLA: <b style="font-size: 1.2em;">G.6.11 SCALA: _____		
SINDACO: Dott. Stefano Còinu	UFFICIO TECNICO: Geom. Mario Demaris Ing. Giuseppe Busia		
PROGETTAZIONE: Ing. Peppino Mureddu			
COLLABORAZIONE: <table style="width: 100%; border: none;"> <tr> <td style="width: 50%;"> Ing. Mario Mureddu Ing. Elisa Mureddu Ing. Antonio Angiolini Geom. Salvatore Mureddu Geom. Carlo Mureddu </td> <td style="width: 50%;"> Ing. Maurizio Manias Ing. Carlo Atzeni Geom. Aldo Sotgiu Arch. Anna Rosa Cidda </td> </tr> </table>		Ing. Mario Mureddu Ing. Elisa Mureddu Ing. Antonio Angiolini Geom. Salvatore Mureddu Geom. Carlo Mureddu	Ing. Maurizio Manias Ing. Carlo Atzeni Geom. Aldo Sotgiu Arch. Anna Rosa Cidda
Ing. Mario Mureddu Ing. Elisa Mureddu Ing. Antonio Angiolini Geom. Salvatore Mureddu Geom. Carlo Mureddu	Ing. Maurizio Manias Ing. Carlo Atzeni Geom. Aldo Sotgiu Arch. Anna Rosa Cidda		