



Regione Autonoma della Sardegna

**COMUNE DI FONNI**

Provincia di Nuoro



**PROFILI REGOLATORI**  
Subzona 05 "PUPUAI" - Isolato 16

ELABORATO ADEGUATO ALLE PRESCRIZIONI R.A.S.

Data \_\_\_\_\_

Adozione: Consiglio Comunale n°61 del 22/12/2010

Adozione Definitiva: Consiglio Comunale n°17 del 04/04/2011

Approvazione R.A.S.: Det. D.G./P. Urbanistica n. 1184 del 05/04/2013

Approvazione: Consiglio Comunale n. 36 del 05/11/2013

Pubblicazione B.U.R.A.S.: \_\_\_\_\_

Il SINDACO

Dott. Stefano Coinu

TAVOLA :

**I.5.16**

SCALA :

PROGETTAZIONE: Ing. Peppino Mureddu


COLLABORAZIONI: Ing. Mario Mureddu  
Ing. Elia Mureddu  
Ing. Antonio Angioi  
Geom. Salvatore Marceddu  
Geom. Carlo Marceddu

Ing. Maurizio Manias  
Ing. Carlo Atzeni  
Geom. Aldo Scintu  
Arch. Anna Rosa Cidda

UFFICIO TECNICO  
Geom. Mario Demartis  
Ing. Giuseppe Busia


INQUADRAMENTO\_ subzona 05 - isolato 16

Scala 1: 2000

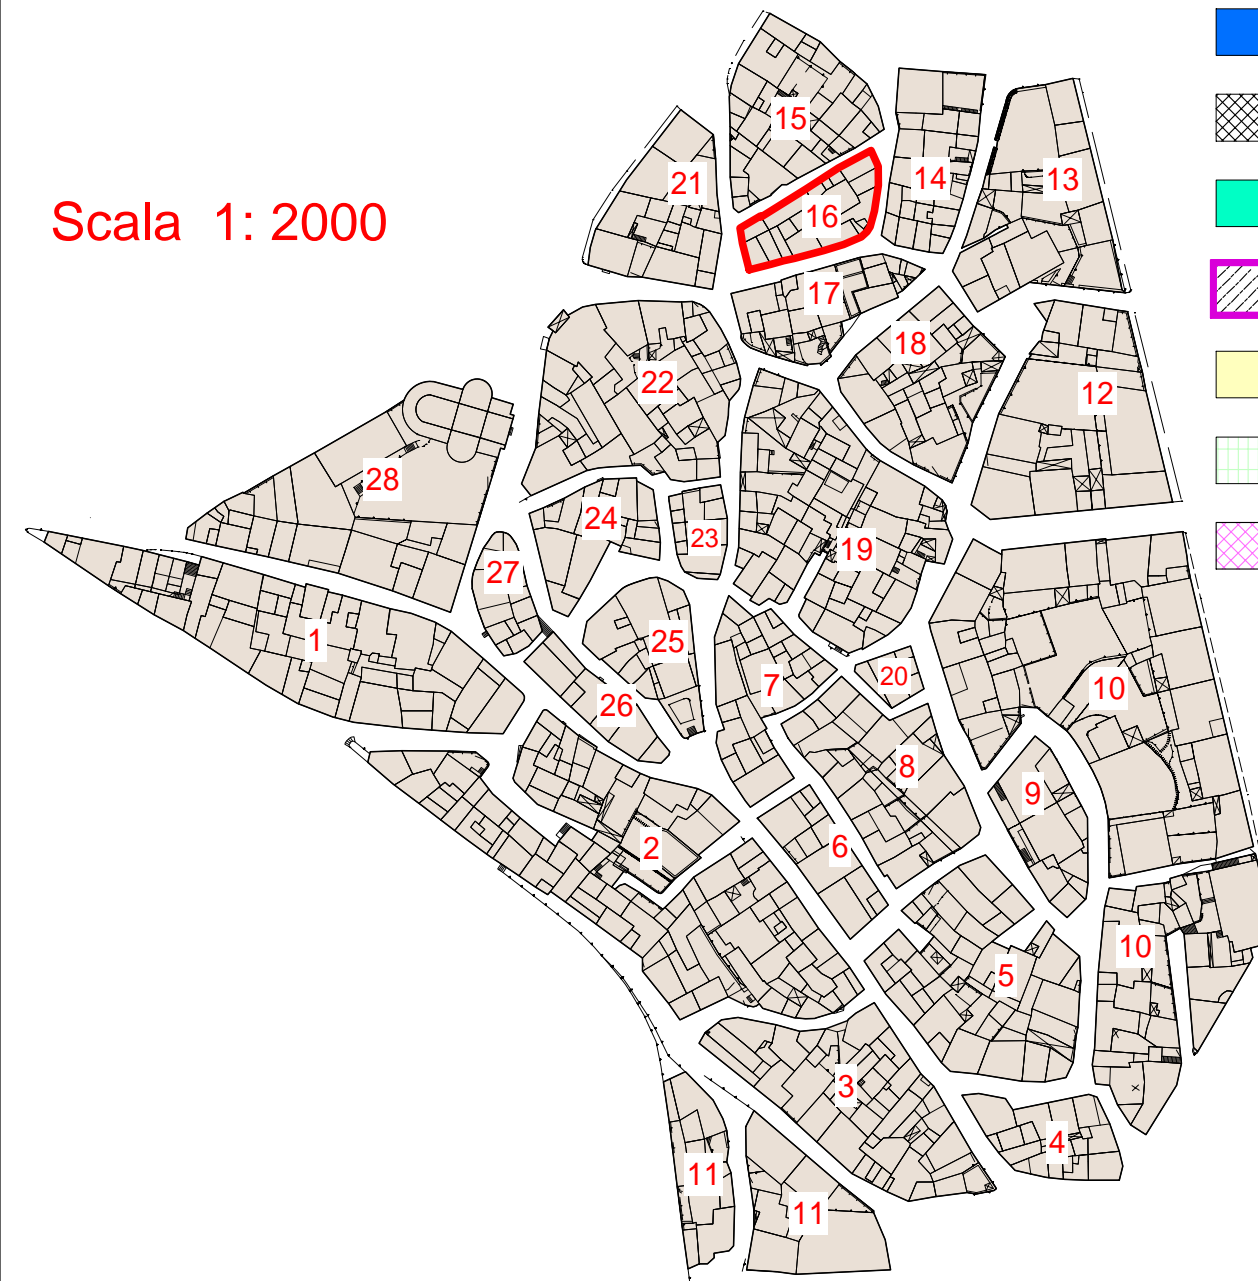

LEGENDA


- AREE in CESSIONE - Allineamenti
- SOSTITUZIONI EDILIZIE - Nuovi Ingombri
- A1/RES - RESTAURO SCIENTIFICO
- A2/RET - RESTAURO TIPOLOGICO
- A3/RER - RESTAURO E RISTRUTTURAZIONE
- B1/RIS - RISTRUTTURAZIONE EDILIZIA
- B2/COA - COMPLETAMENTO TIPO 'A'
- B3/COB - COMPLETAMENTO TIPO 'B'
- B4/DEM - DEMOLIZIONE
- B5/SOS - SOSTITUZIONE EDILIZIA
- NUOVA COSTRUZIONE - Ingombri
- C1/NCO - NUOVA COSTRUZIONE
- PERTINENZE
- TETTOIE

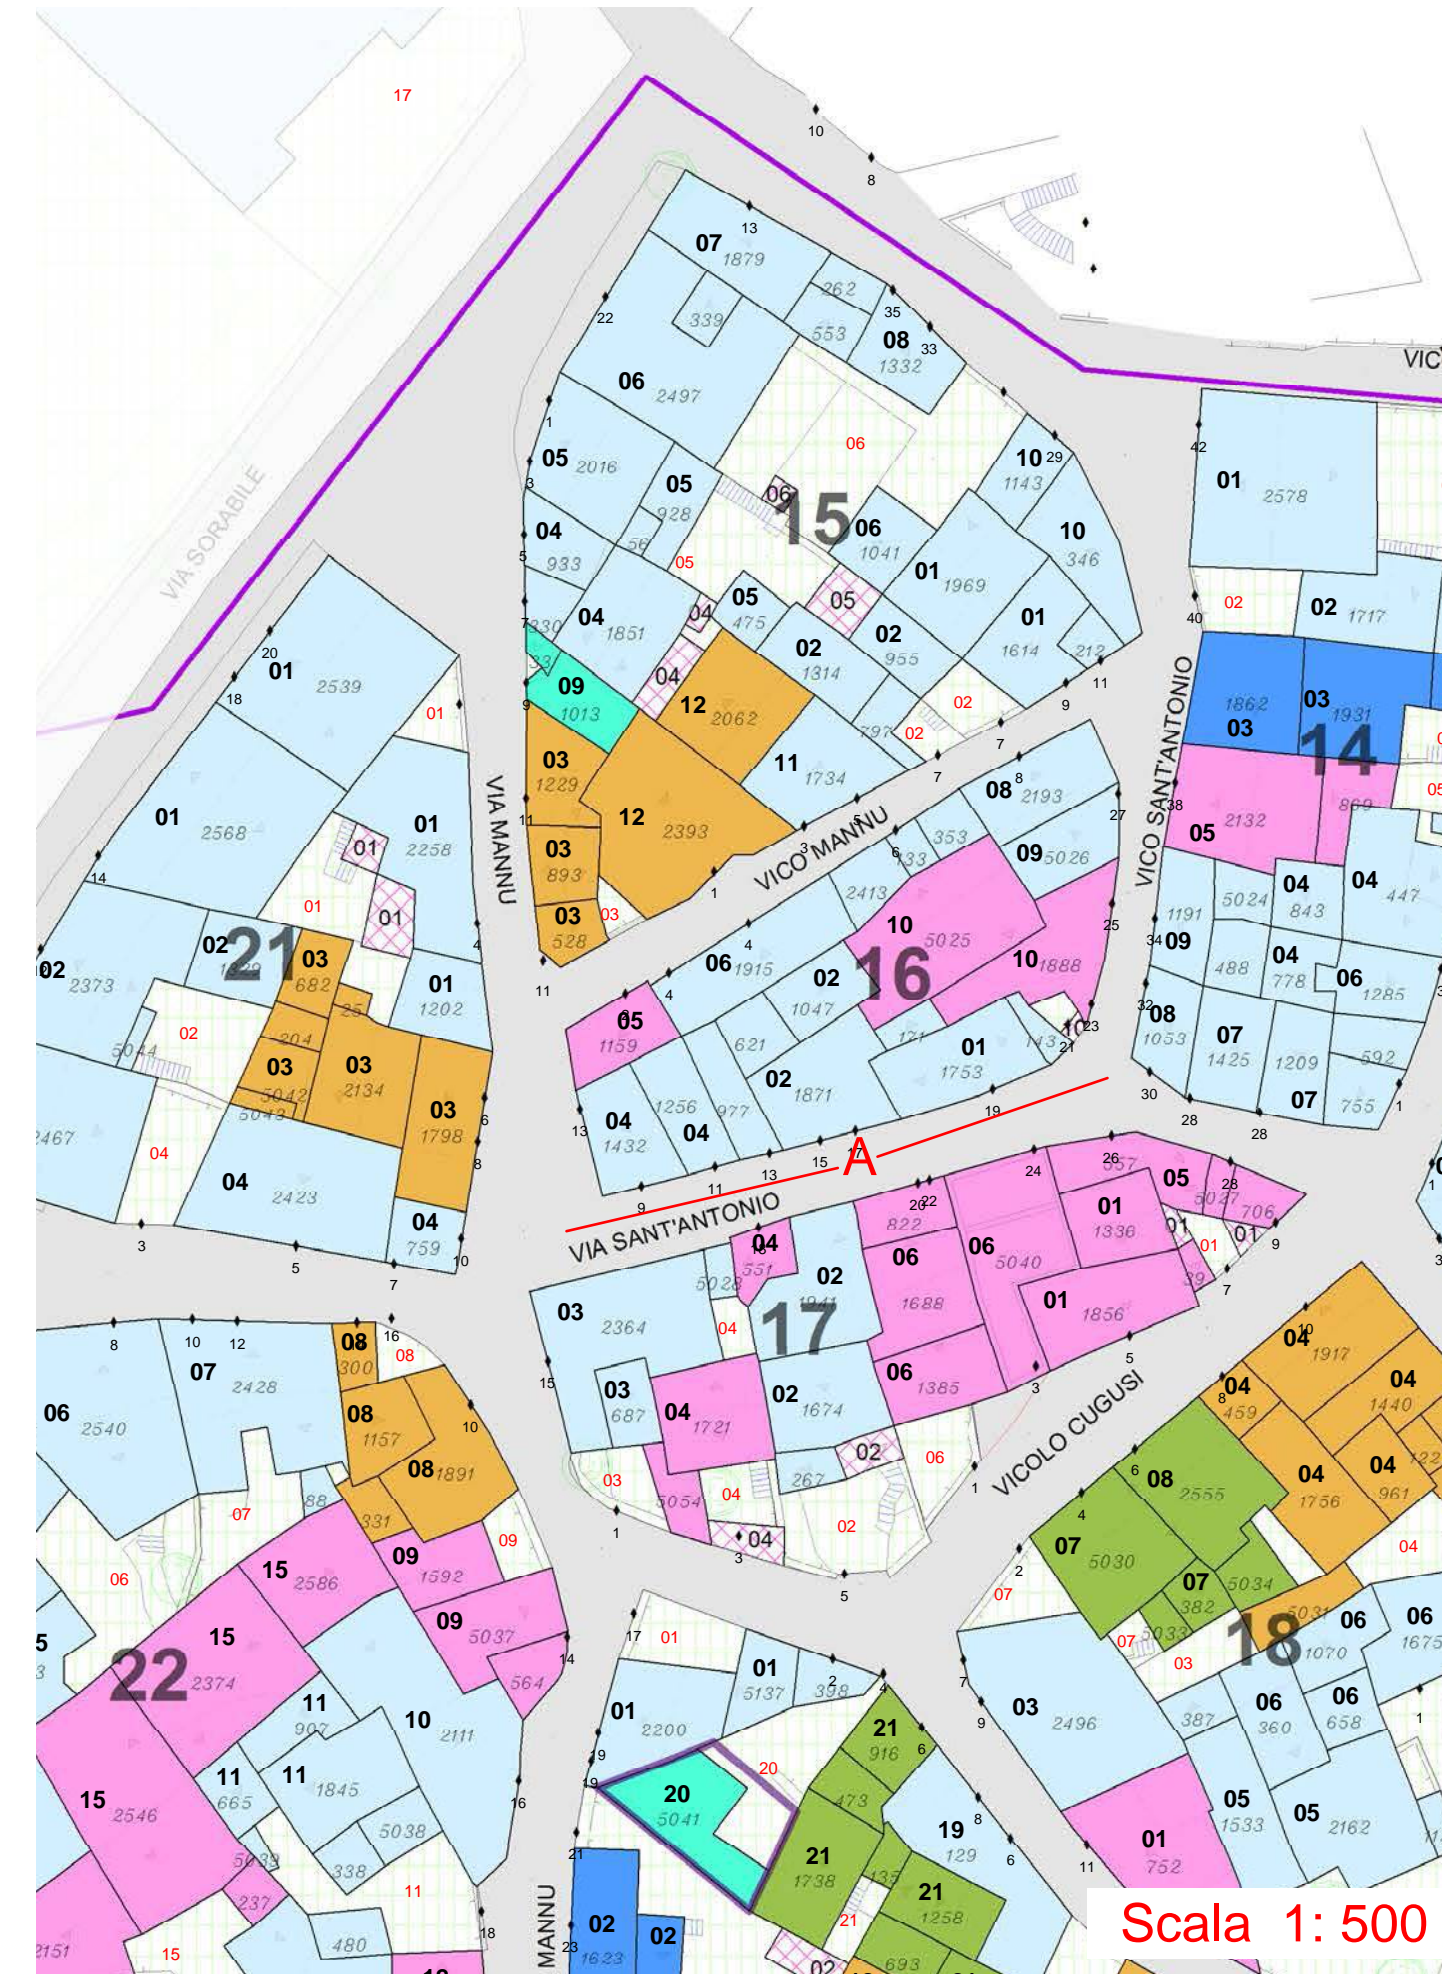

Scala 1: 500

PROSPETTI - stato attuale


VISTA A

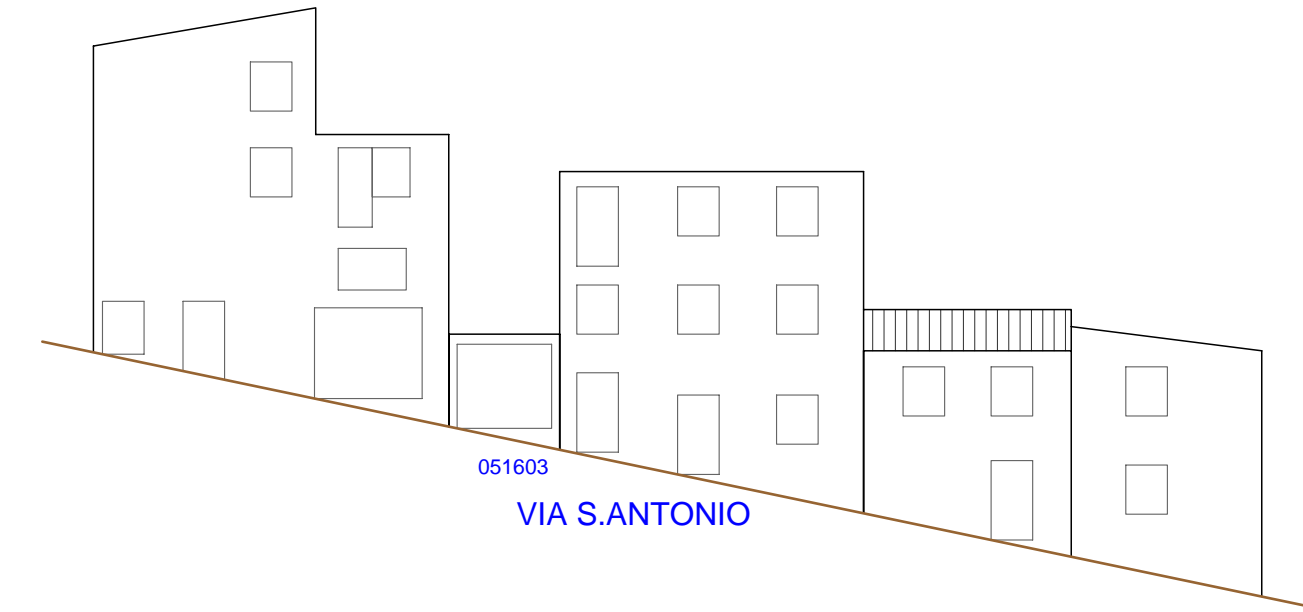

051603  
VIA S. ANTONIO

PROSPETTI - di progetto

VISTA A

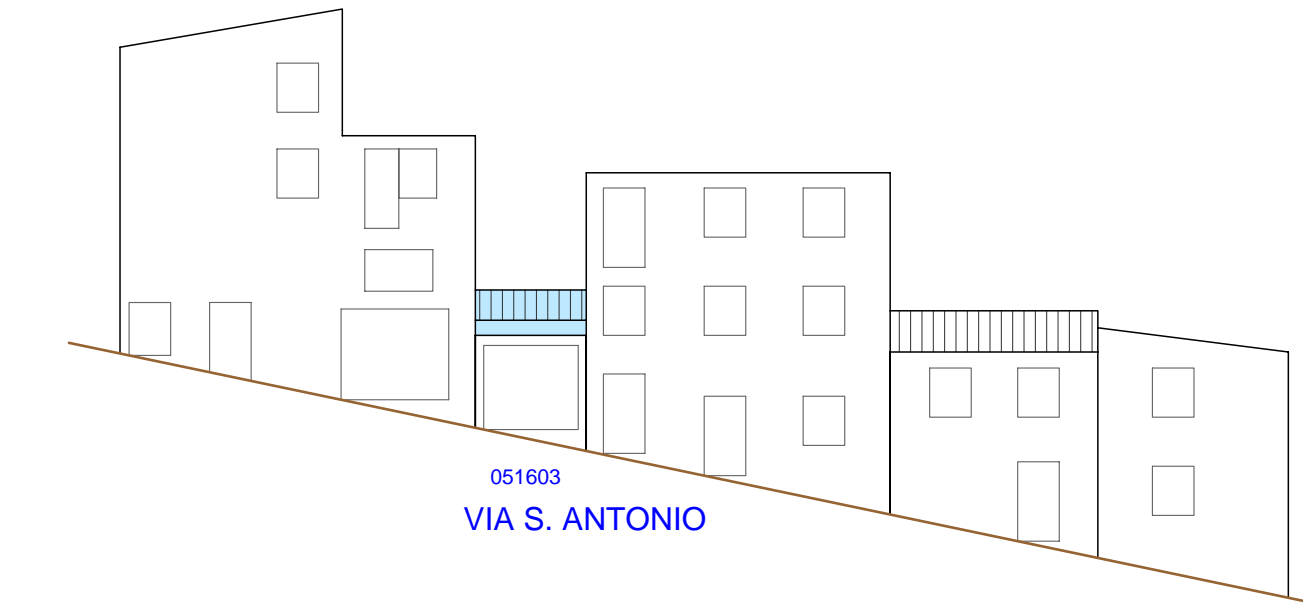

051603  
VIA S. ANTONIO