



Regione Autonoma della Sardegna



COMUNE DI FONNI

Provincia di Nuoro





PROFILI REGOLATORI

Subzona 05 "PUPUAI" - Isolato 19

ELABORATO ADEGUATO ALLE PRESCRIZIONI R.A.S.

Data

Adozione:

Consiglio Comunale n°61 del 22/12/2010

Adozione Definitiva:

Consiglio Comunale n°17 del 04/04/2011

Approvazione R.A.S.:

Det. D.G./P. Urbanistica n. 1184 del 05/04/2013

Approvazione:

Consiglio Comunale n. 36 del 05/11/2013

Publicazione B.U.R.A.S.:

Il SINDACO

Dott. Stefano Cotti

UFFICIO TECNICO

Geom. Mario Demaris
Ing. Giuseppe Busia

PROGETTAZIONE:

Ing. Peggino Mureddu



COLLABORAZIONI:

Ing. Mario Mureddu
Ing. Ele Mureddu
Ing. Antonio Angiolì
Geom. Salvatore Mureddu
Geom. Carlo Mureddu

Ing. Maurizio Manias
Ing. Carlo Atzeni
Geom. Aldo Sotgiu
Arch. Anna Rosa Cidda


Emmeservizi s.r.l. - Via caduti del mare 7 - Nuoro - emmeservizi@tin.it - 0784124334

INQUADRAMENTO_subzona 05 - isolato 19

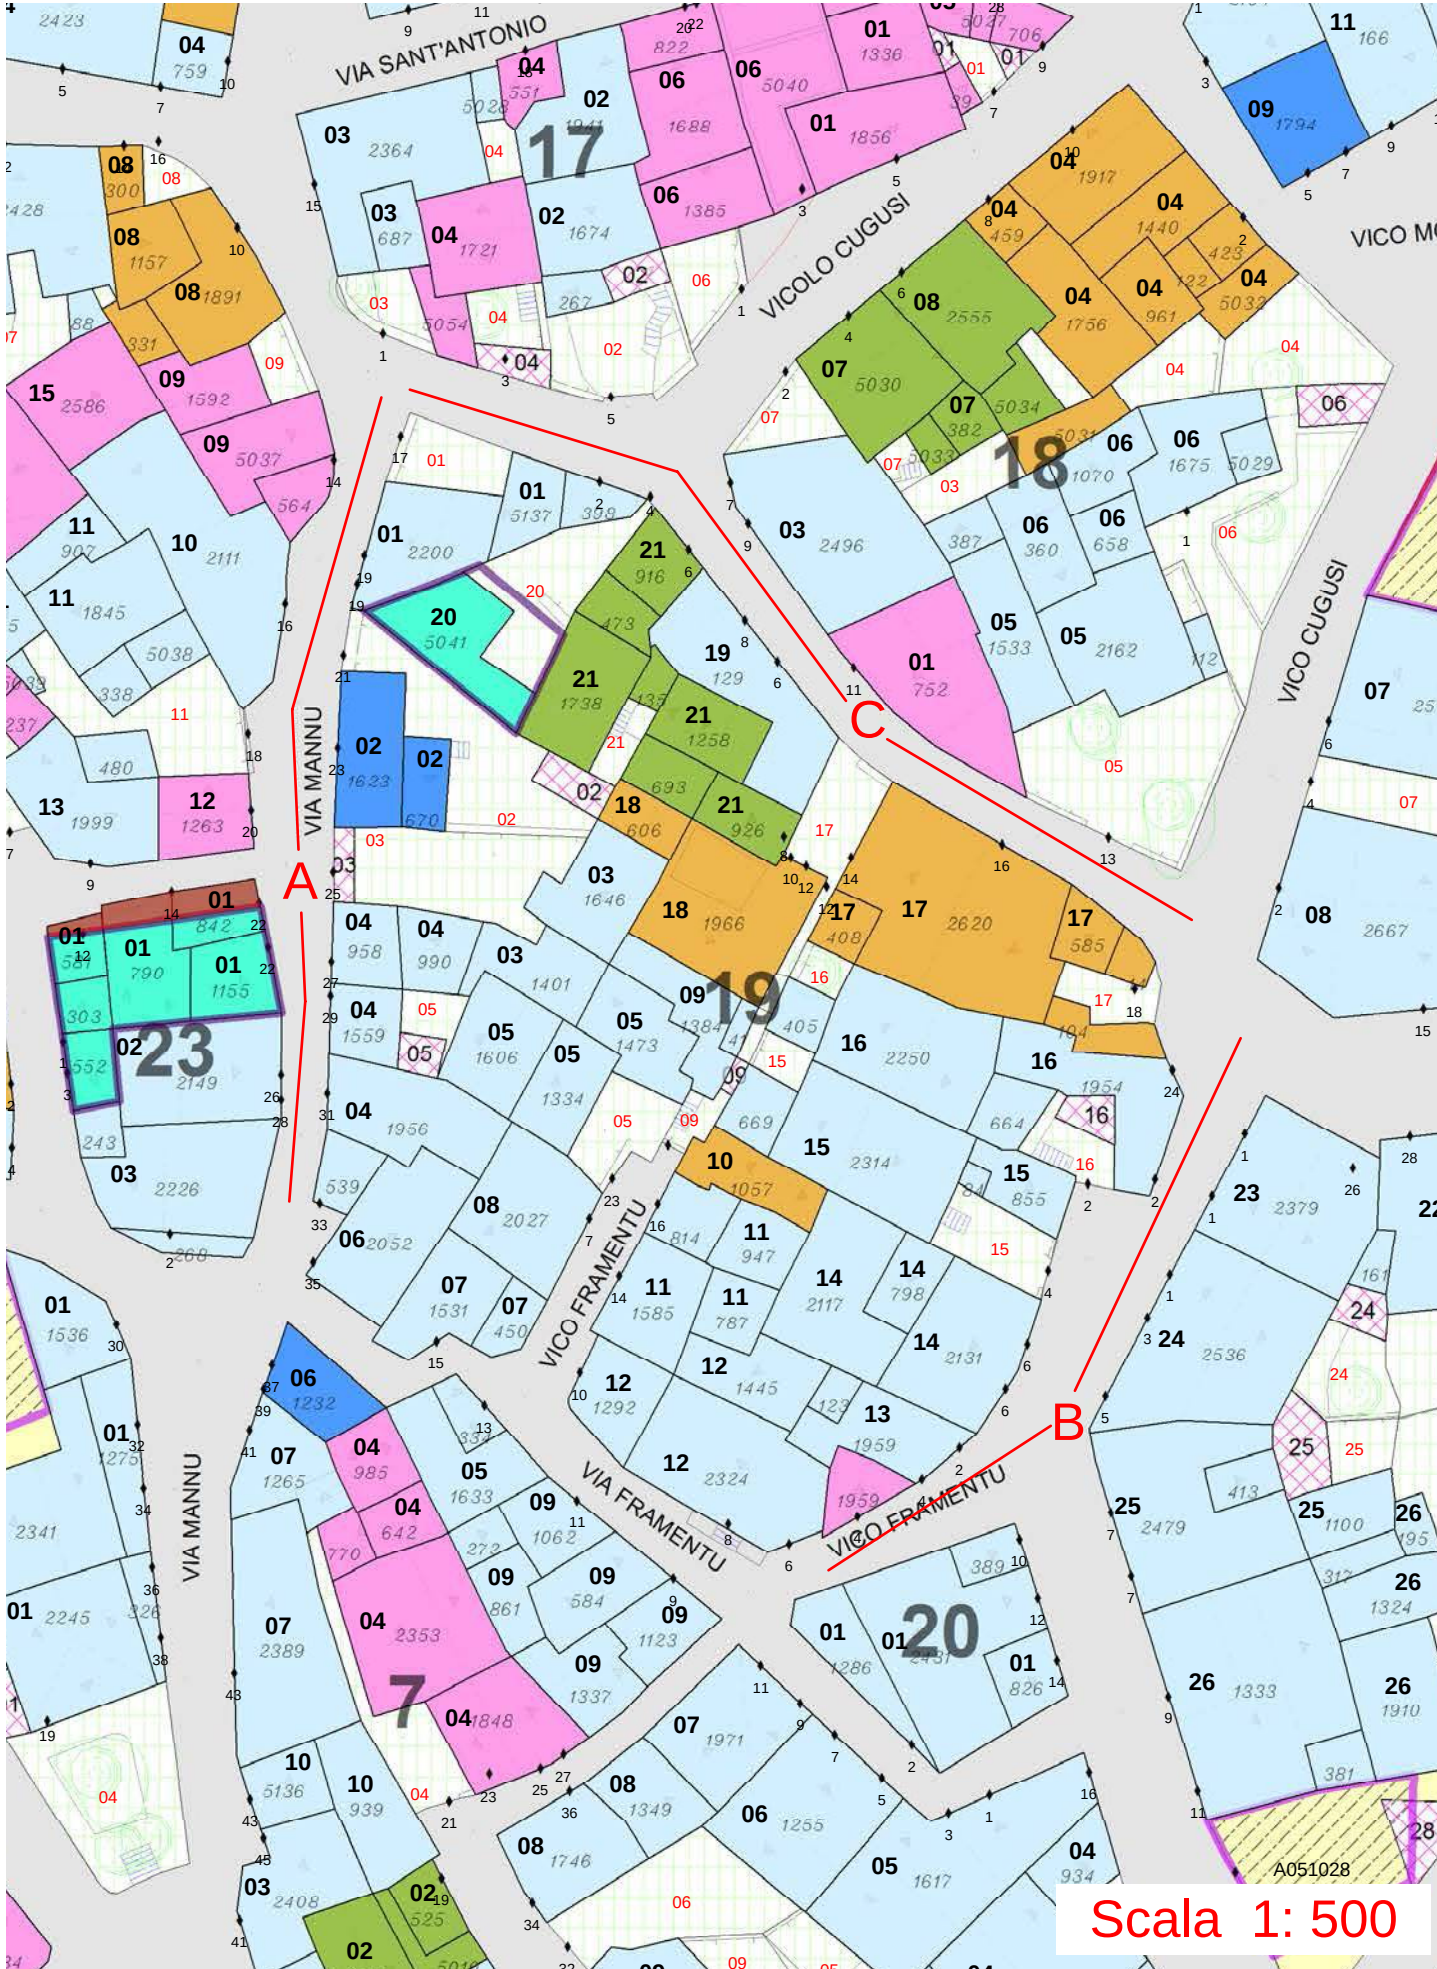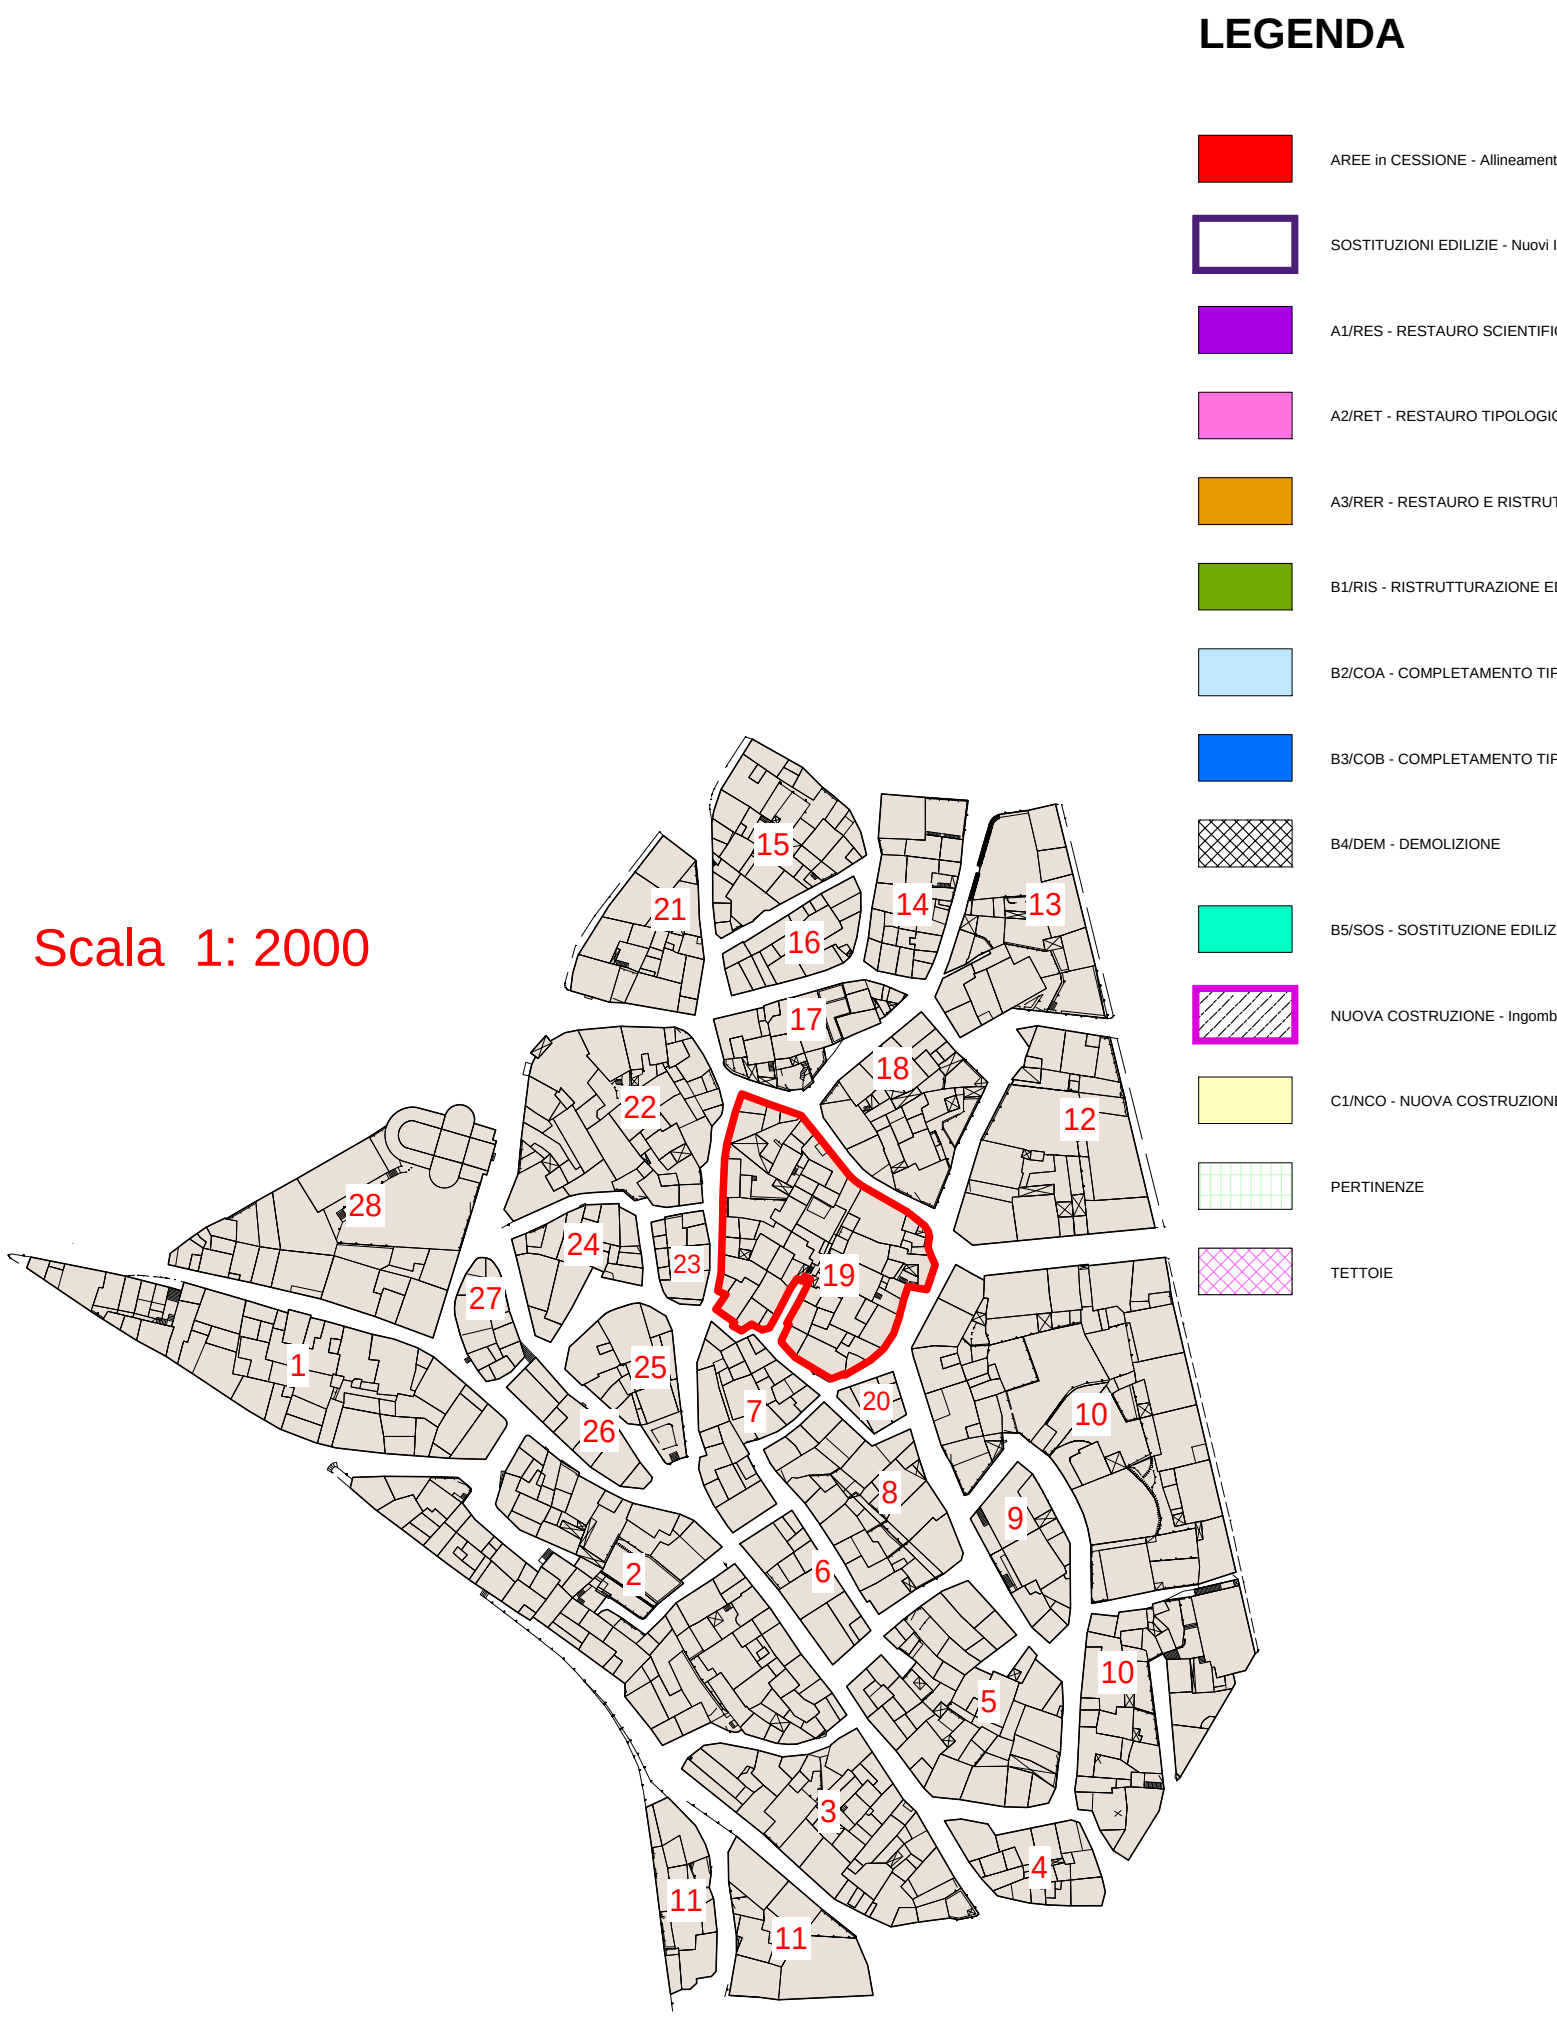


PROSPETTI - stato attuale

VISTA A

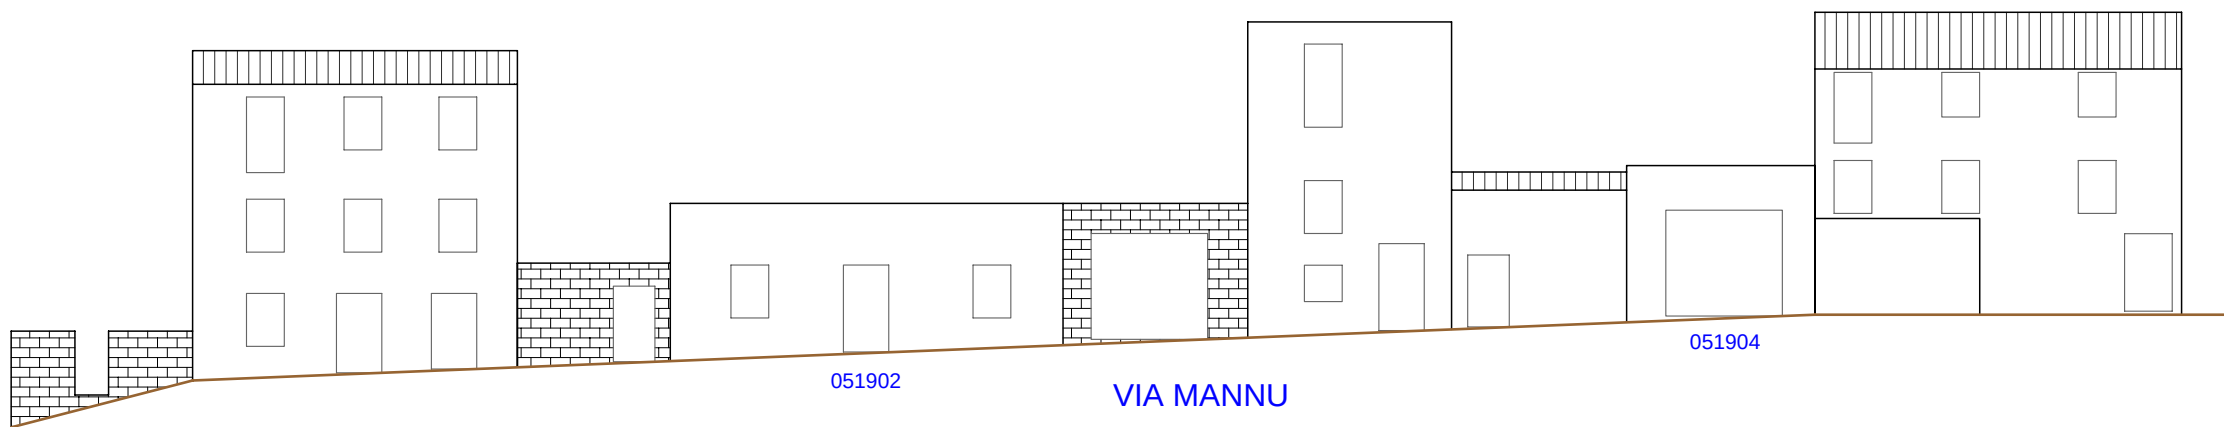


PROSPETTI - di progetto

VISTA A

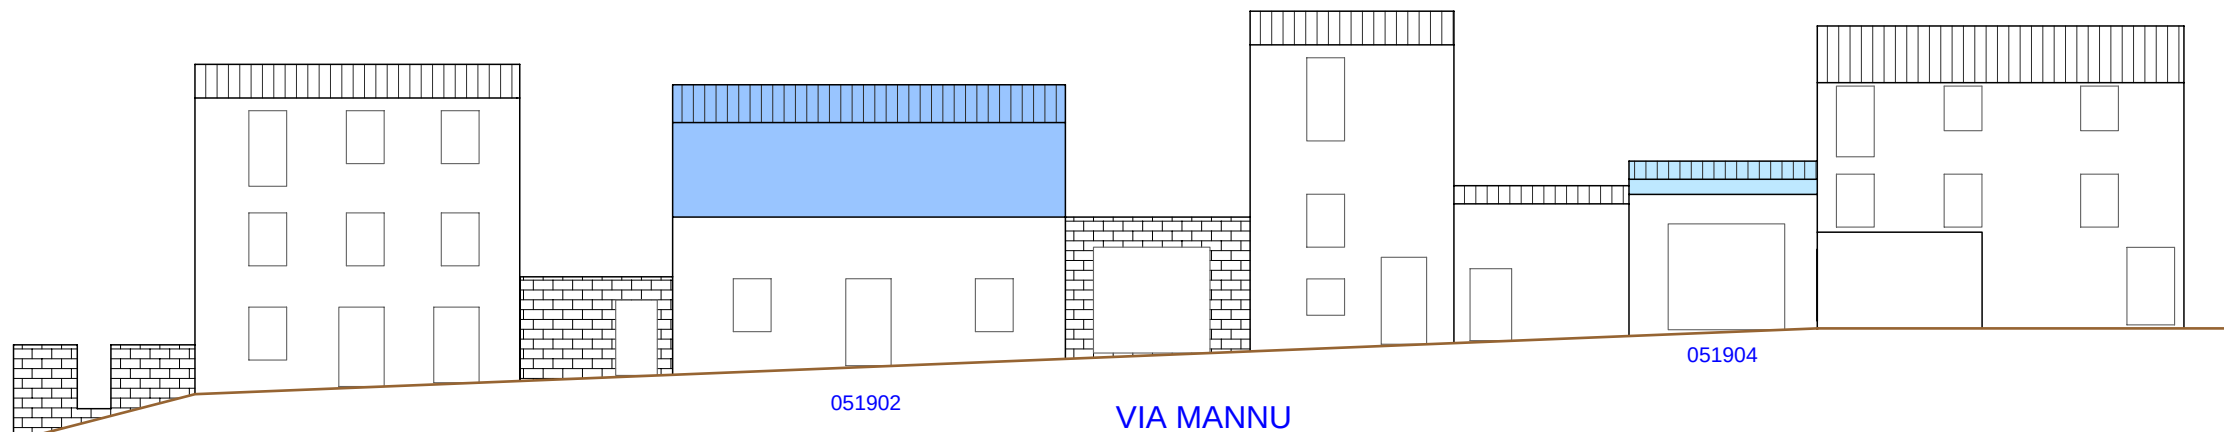


PROSPETTI - stato attuale

VISTA B

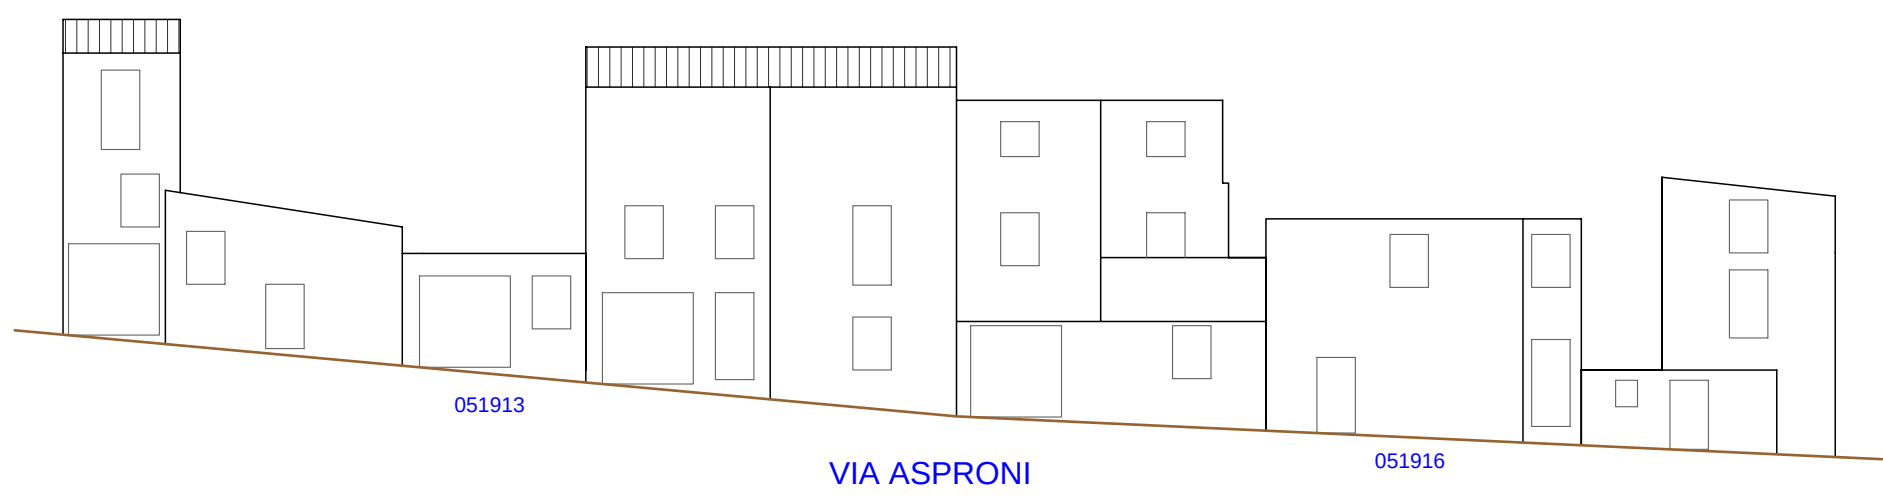


VISTA C

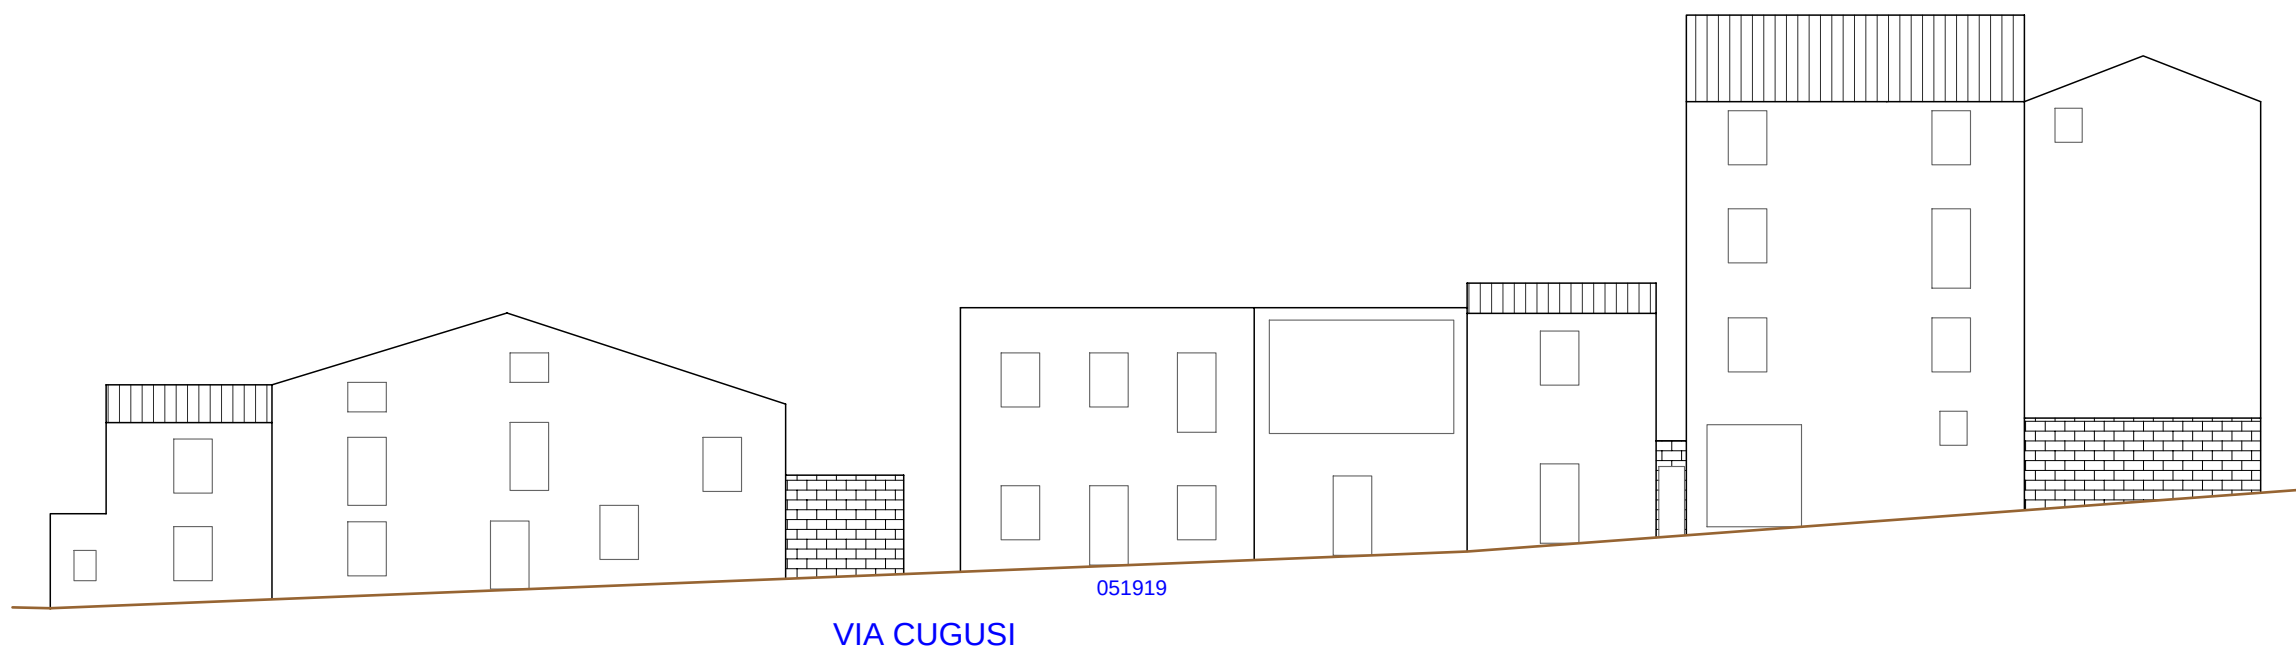

PROSPETTI - di progetto

VISTA B

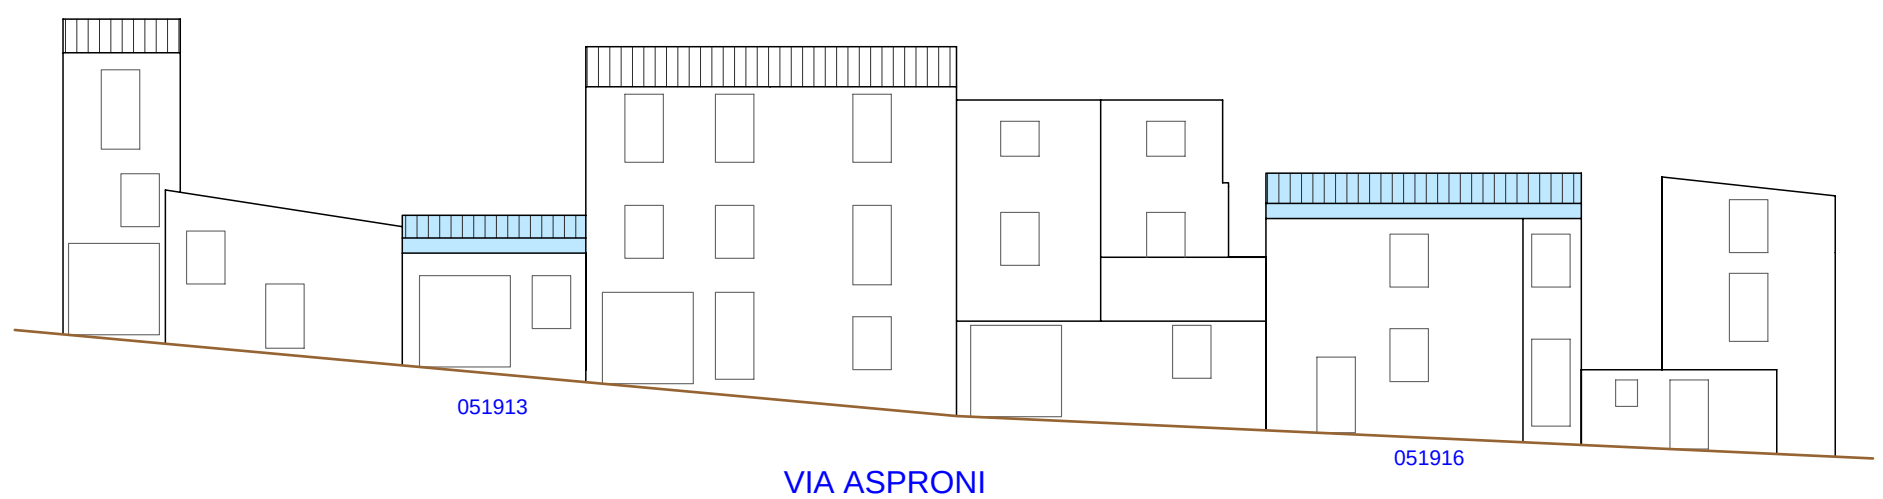

VISTA C

